


ŚCIANY:



1

Płytki ściany sanitariatu
OPOCZNO, Kolekcja Organic 25x35cm, kładzione w ukl. poziomym.
Płytki ścienne układać fugą w fugę z płytkami podłogowymi.
Organic żółta, fuga 3mm kolor zbliżony do płytek. Listwa wykończeniowa, profile owalne, aluminiowe.

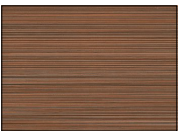

2

Płytki strefa wc
OPOCZNO, Kolekcja Organic 25x35cm, kładzione w ukl. poziomym.
Płytki ścienne układać fugą w fugę z płytkami podłogowymi.
Organic brąz, fuga 3mm kolor zbliżony do płytek. Listwa wykończeniowa, profile owalne, aluminiowe.



3

Płytki podłogowe
OPOCZNO, Kolekcja Organic 35x35cm
Mauri żółte, fuga 3mm kolor zbliżony do płytek. Listwa wykończeniowa, profile owalne, aluminiowe.



4

Płytki strefa prysznicu i wc
OPOCZNO, Kolekcja Organic 35x35cm
Mauri brąz fuga 3mm kolor zbliżony do płytek. Listwa wykończeniowa, profile owalne, aluminiowe.


STOLARKA DRZWIOWA

Skrzydło drewniane płycinowe w okleinie z laminatu Resopal w kolorze wg katalogu producenta D302-60 Canary (żółty), podział, kolorystyka i typy wg zestawienia załączonego do projektu; ościeżnica stalowa lakierowana w kolorze jasno szarym RAL 7035 okucia ze stali nierdzewnej, w dole skrzydła kratka wentylacyjna 11x50cm ze stali nierdzewnej


ARMATURA: Stal chromowana bądź nierdzewna

POCHWYTY: Kolorystyka Hewi color:
HEWI Kolor 16 Blossom yellow (jasny żółty)


AKCESORIA/ DOZOWNIKI: stal nierdzewna np. Merida

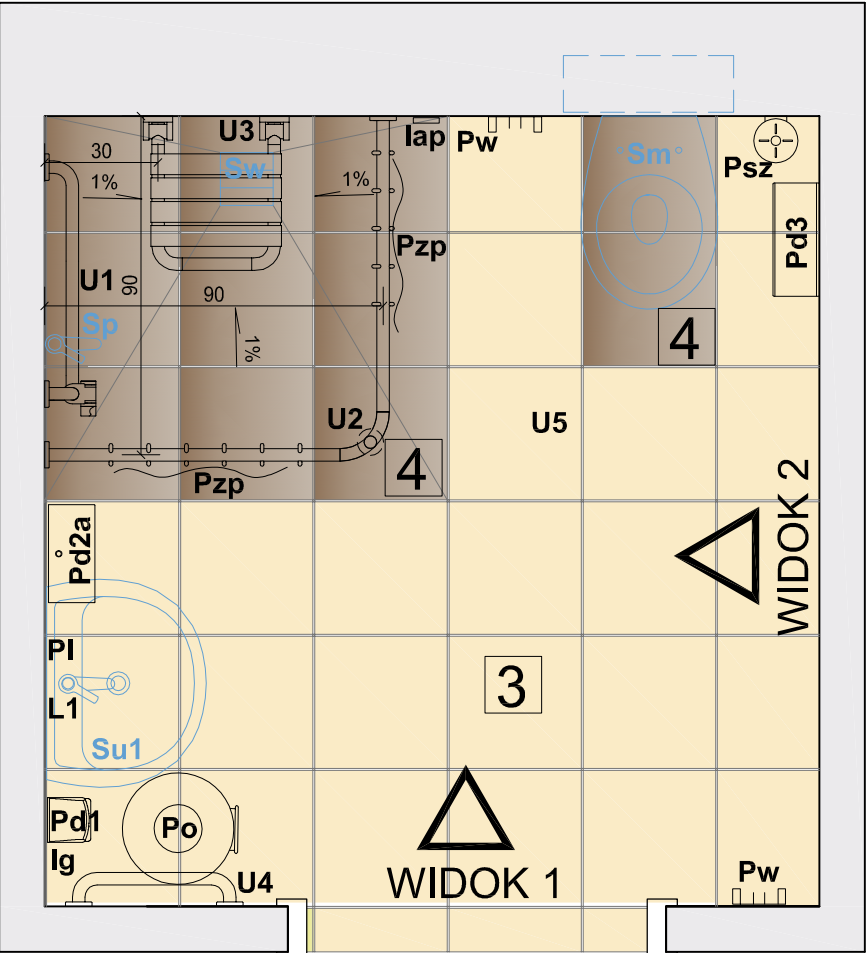

RZUT SANITARIATU SKALA 1:20

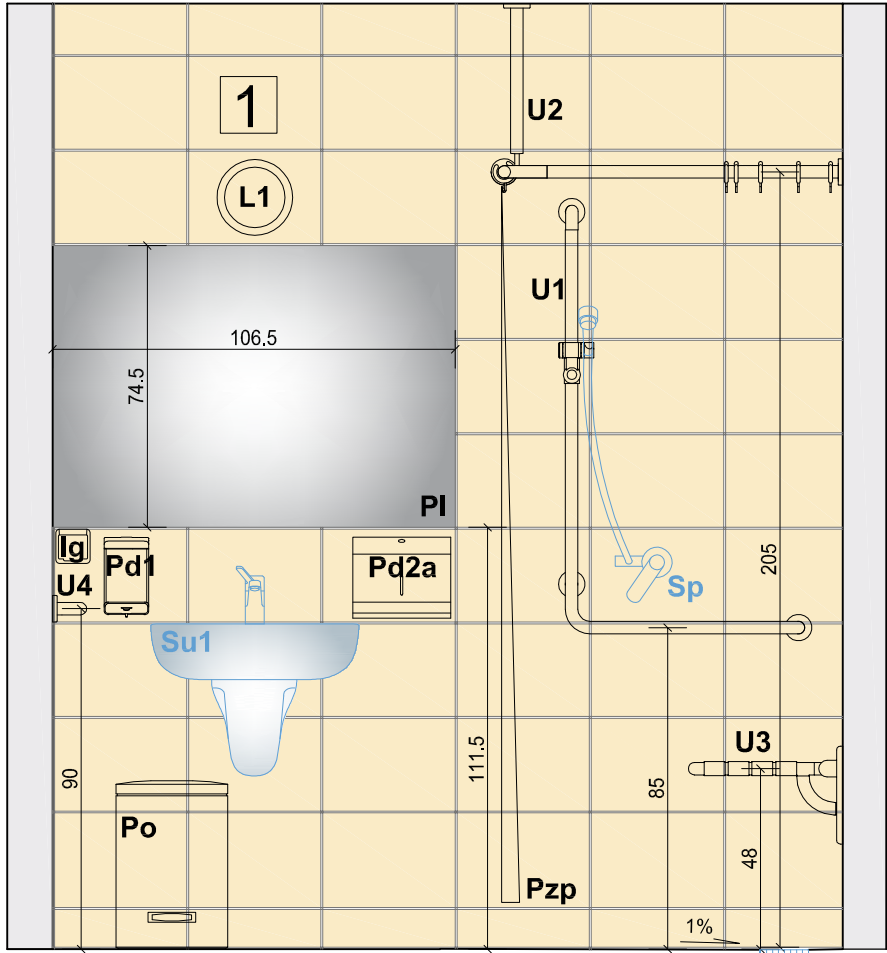

WIDOK 2 SKALA 1:20

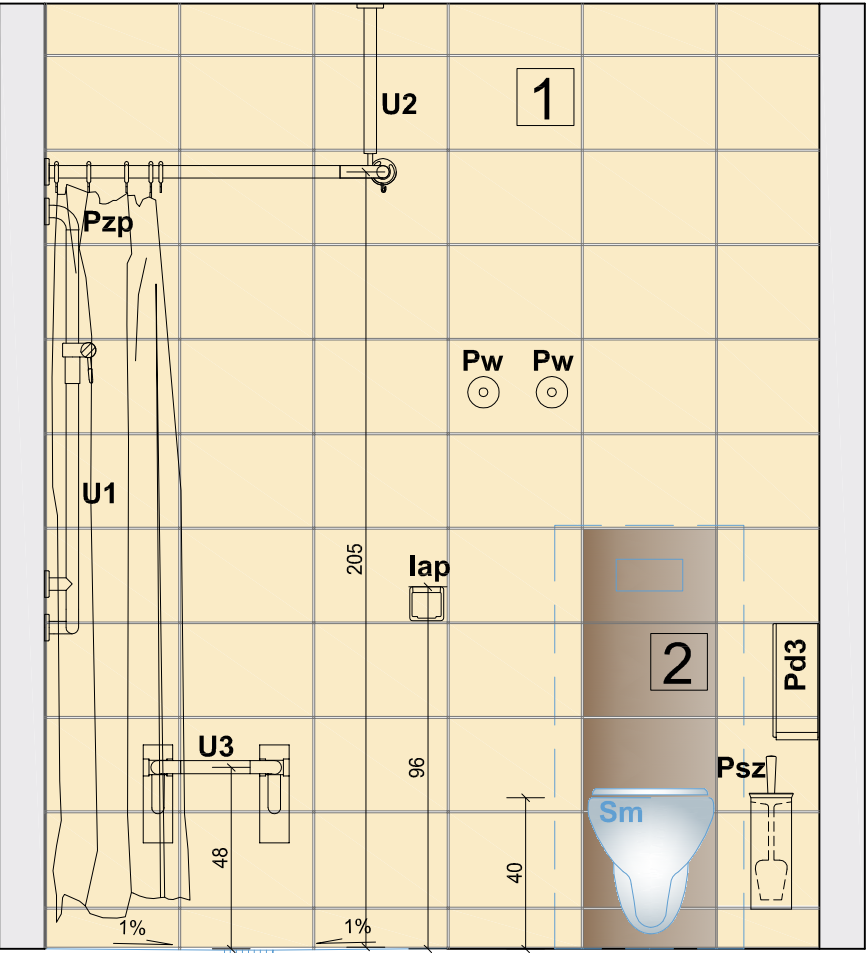

WIDOK 1 SKALA 1:20

Wykaz symboli mebli, sprzętu i aparatury medycznej				
Oznaczenie	Symbol	Nazwa	Wymiary	Ilość
I Informatyka, teletechnika, RTV, elektryka				
lap		Instalacja alarmowo-przyzywowa		1 szt.
lw		Przełącznik światła		1 szt.
lg		Gniazdko elektryczne		1 szt.
L Lampy				
L1		Kinkiet łazienkowy nad lustrem		1 szt.
P Wyposażenie pomocnicze				
Po		Pojemnik na odpadki		1 szt.
Pd1		Dozownik na mydło/ śr. dezynf.		1 szt.
Pd2a		Dozownik na ręczniki papierowe mini		1 szt.
Pd3		Dozownik na papier		1 szt.
Pw		Wieszak naścienny		4 szt.
Pzp		Zasłonka prysznicowa	wys.200cm	2 szt.
Psz		Szczotka do muszli z uchwytem - mocowana do ściany		1 szt.
PI		Lustro bezbarwne wklejane, zlicowane z płytkami	106.5 x74.5cm	1 szt.
S Instalacje sanitarne /trwałe wyposażenie łazienek				
Su1		Umywalka z półpostumentem i baterią chromowaną z mieszczem	55cm	1 szt.
Sm		Miska ustępowa wisząca typu geberit		1 szt.
Sw		Wpust podłogowy		1 szt.
Sp		Bateria prysznicowa z węzem ręcznym		1 szt.
U Trwałe wyposażenie architektoniczne. Uchwyty, pochwyt, odboje				
U1		Uchwyt kątowy z uchwytem ręczki prysznicowej w kształcie litery L np.HEWI: 801.33.210 seria Color	60x110cm	1 szt.
U2		Drażek do zasłonki np.HEWI 801.34.140 + 801.34.020	90x90cm	1 szt.
U3		Ławeczka prysznicowa np. HEWI: 801.51.200 seria Color	szer. 34,5 x gł.40,8cm	1 szt.
U4		Pochwyt np. HEWI 801.36.110 seria Color	40cm	1 szt.
JANUSZ WYŻNIKIEWICZ				
PRACOWNIA ARCHITEKTONICZNA 90-562 Łódź, ul. Łąkowa 11 tel./fax 639-50-36				
Obiekt:			SPZZOZ w PŁOŃSKU 09-100 PŁOŃSK ul. Sienkiewicza 7	Stadium: AW
Przedmiot rysunku:			SANITARIAT PRZY POKOJU ŁÓŻKOWYM WYSOKI PARTER	Branża: arch. Data oprac.: październik 2011
autor :				nr rys. W13
mgr inż. arch. J. Wyżnikiewicz upr. nr 221/61 art. 361 P.B.				Skala: 1 : 20