ŁĄCZNIK GOSPODARCZY

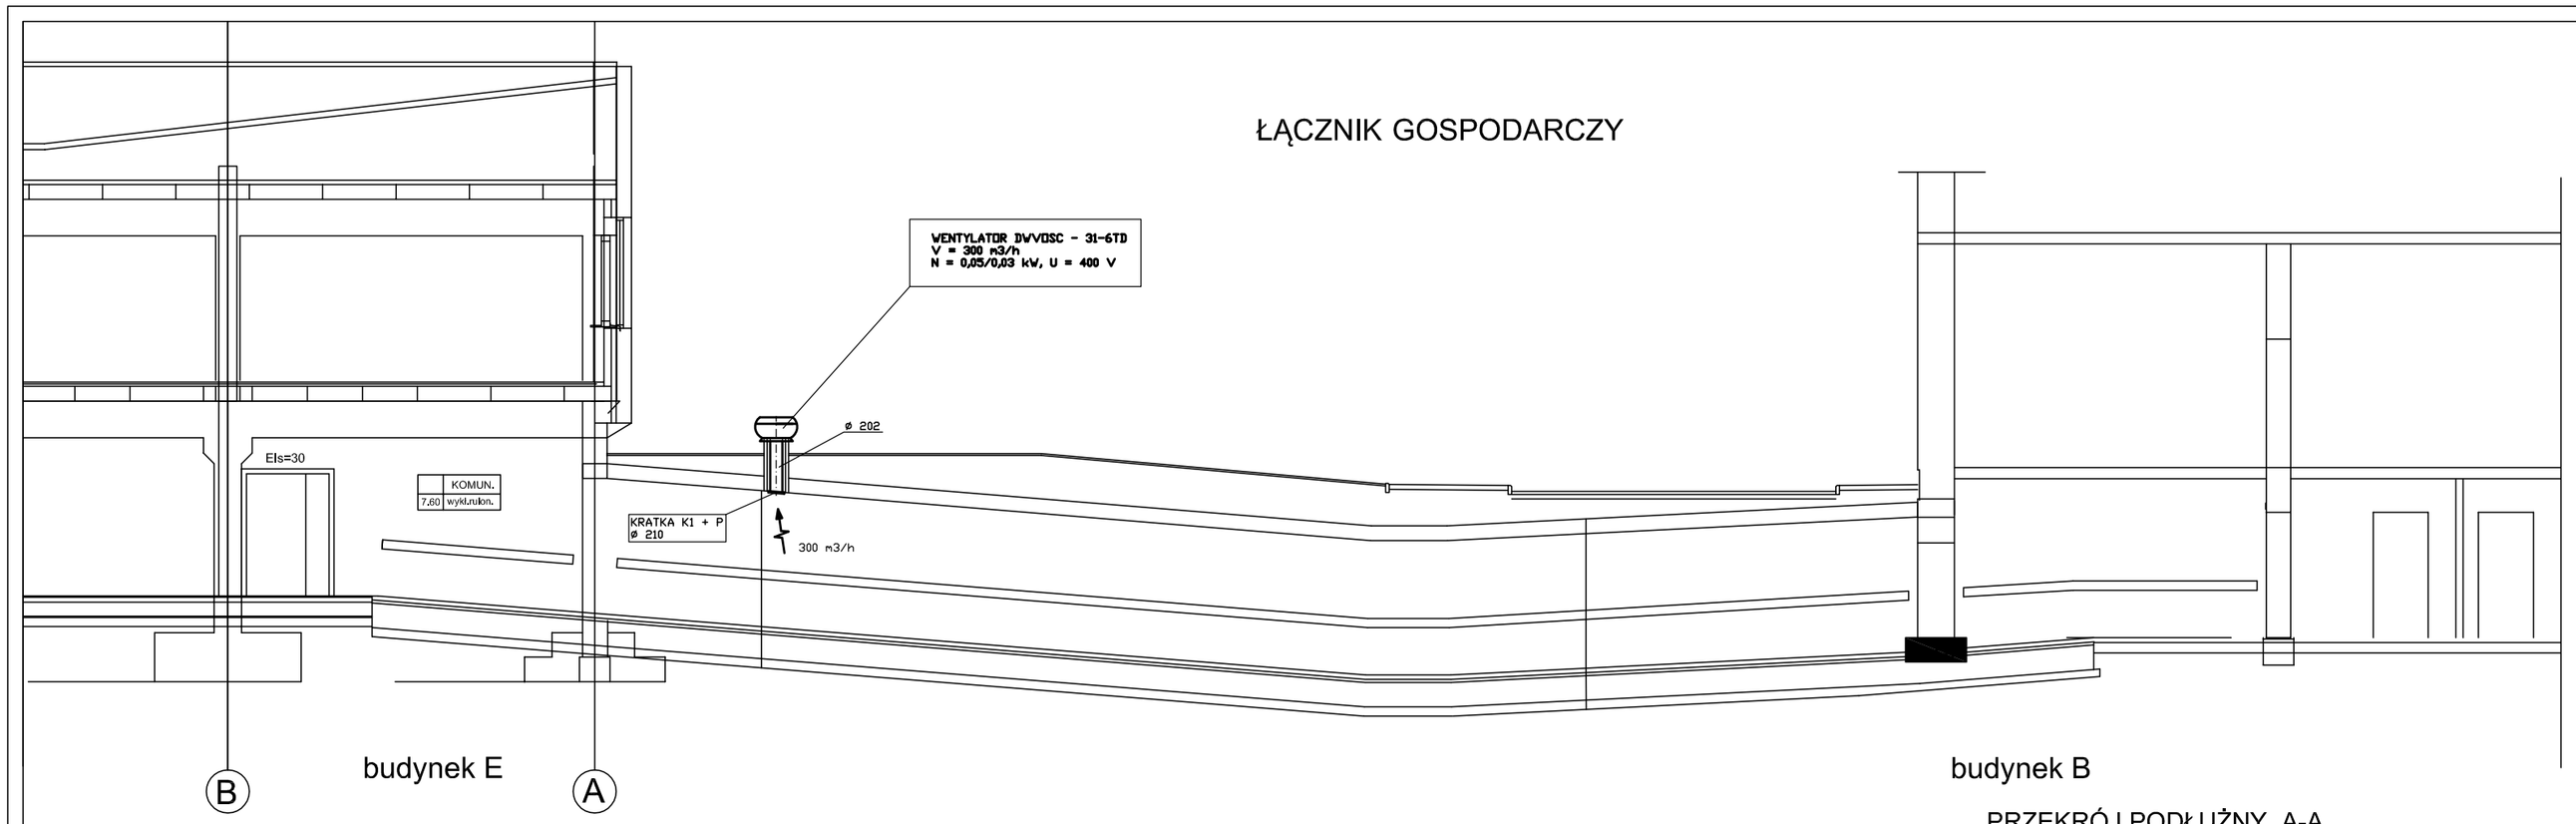

PRZEKRÓJ PODŁUŻNY A-A

SPZZOZ w PŁOŃSKU
BUDYNEK E

ŁĄCZNIK KOMUNIKACYJNY

JANUSZ WYŻNIKIEWICZ
PRACOWNIA ARCHITEKTONICZNA
99-562 Lutzi, ul. Łąkowa 11 tel./fax 639-60-36

Obiekt: SPZZOZ w PŁOŃSKU ul.Skłodowskiej-Curie 7
BUDYNEK E - PRZEBUDOWA I ROZBUDOWA
ODDZIAŁ REHABILITACJI I KUCHNIA SZPITALNA

Stadium: P W

Przedmiot rysunku: KANAŁ KOMUNIKACJI GOSPODARCZEJ
PRZEKRÓJ - WENTYLACJA

Branża: sanit.

autor :

Data opracz.: październik 2011

Nr rys. 9

mgr inż. A. Guzewicz
upr. nr 99/84/WML

Skala: 1 : 50