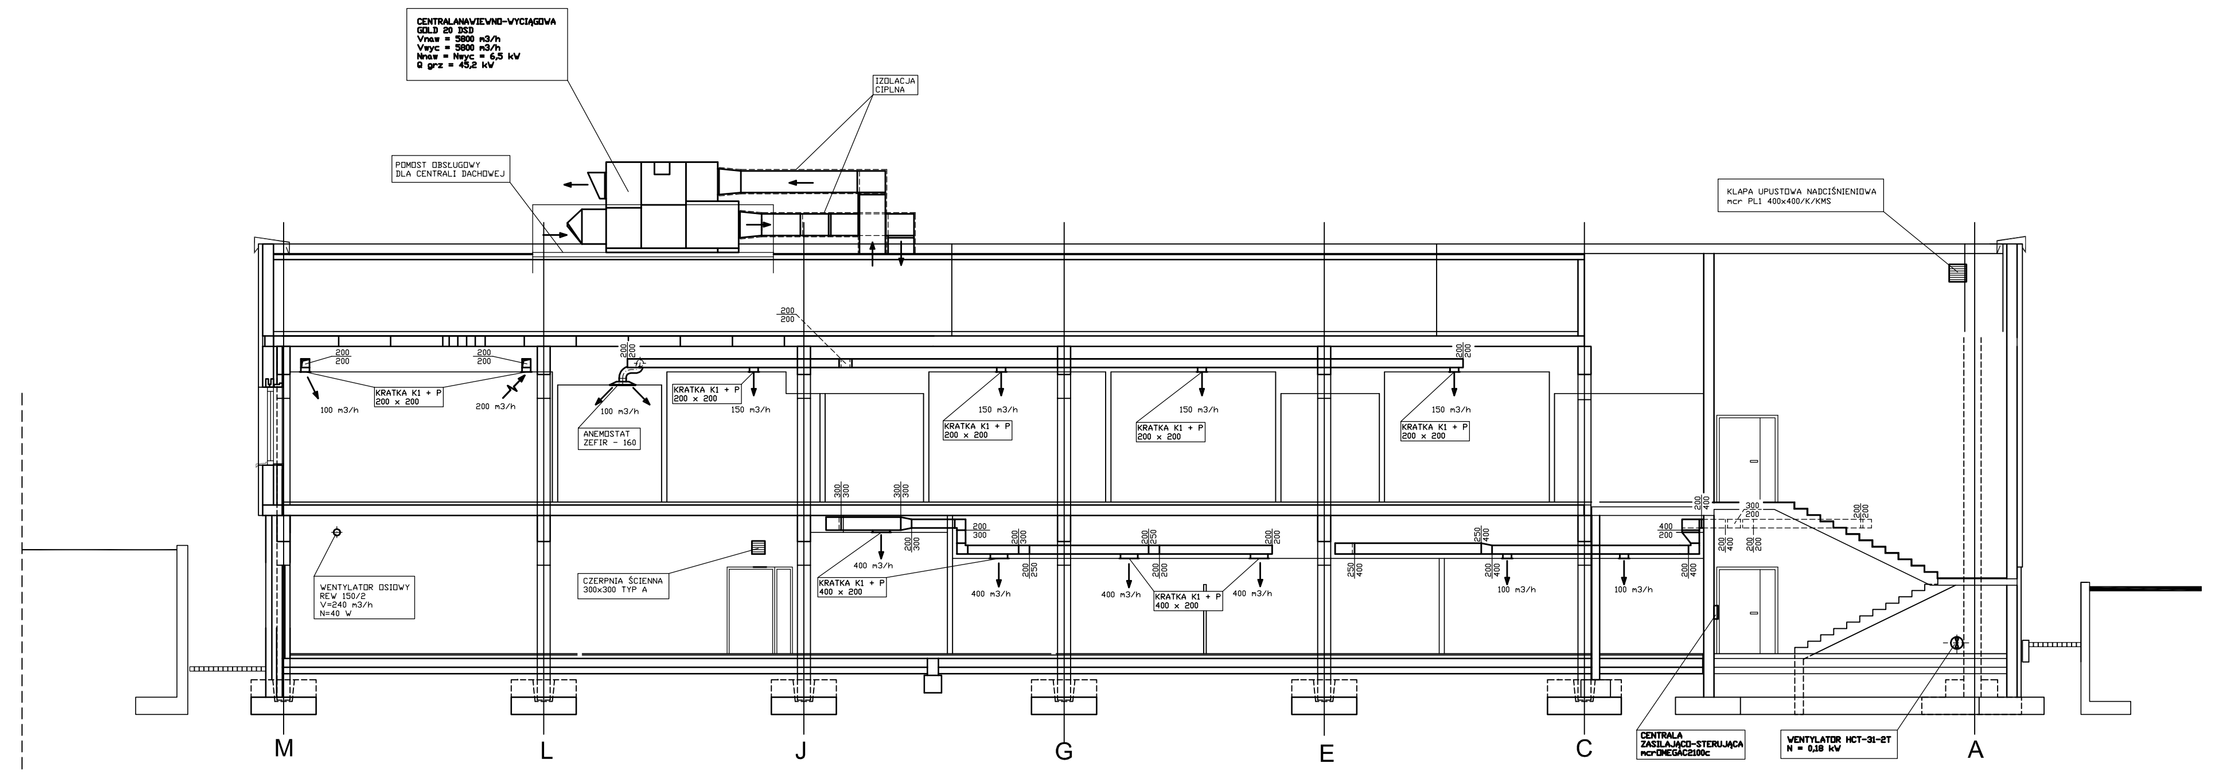

JANUSZ WYŻNIKIEWICZ
PRACOWNIA ARCHITEKTONICZNA
Wrocław, ul. Lelewela 17, tel./fax 71 372 56 29, 0606 136 696

Obiekt: SPZZOZ w PLOWDKU ul.Sienkiewicza 7
BUDYNEK E - PRZEBUDOWA I REMONTU
PODZIAŁ REHABILITACJI I KUCHNIA SZPITALNA

Przedmiot opracowania: PRZEWODY B - B - WENTYLACJA
DZIAŁ TERAPII REHABILITACYJNEJ

autor :

mgr inż. A. Guziewicz
upr. nr WI/0444/ML

Opracował: P.W
Sprawdził:
Data opracowania: 2008
Data aktualizacji:
Nr rys. 5
Skala: 1 : 50