



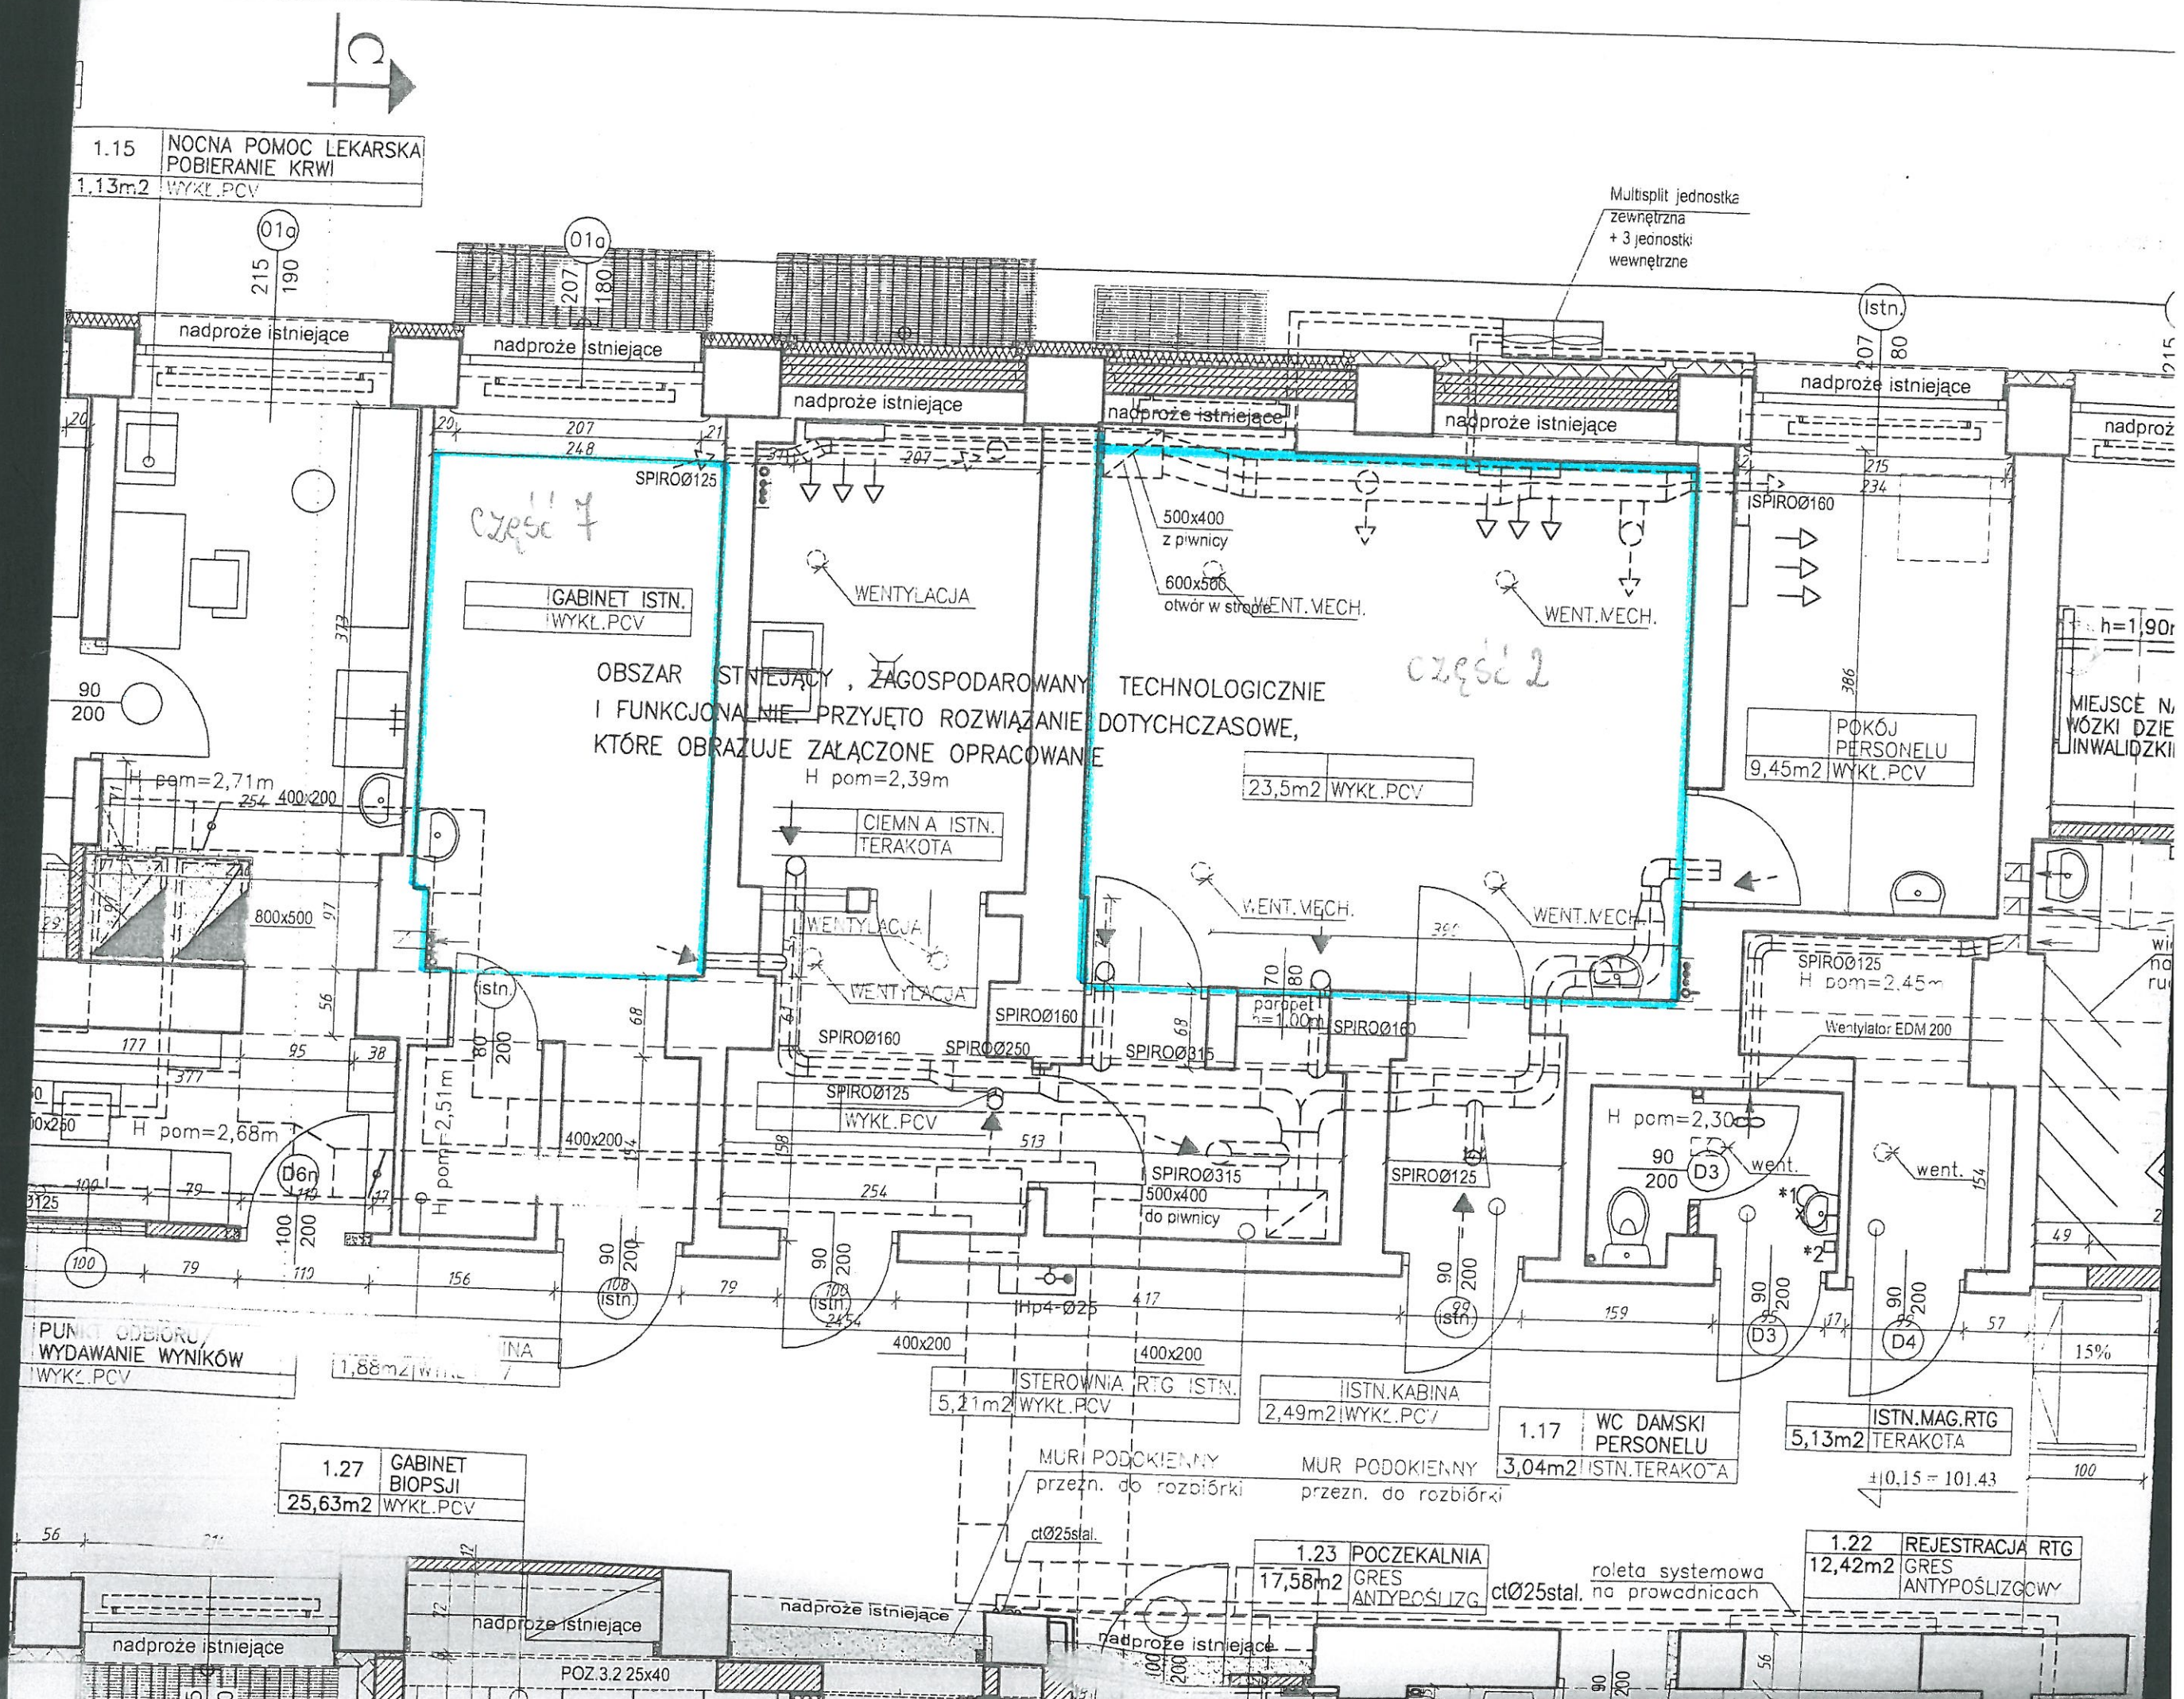

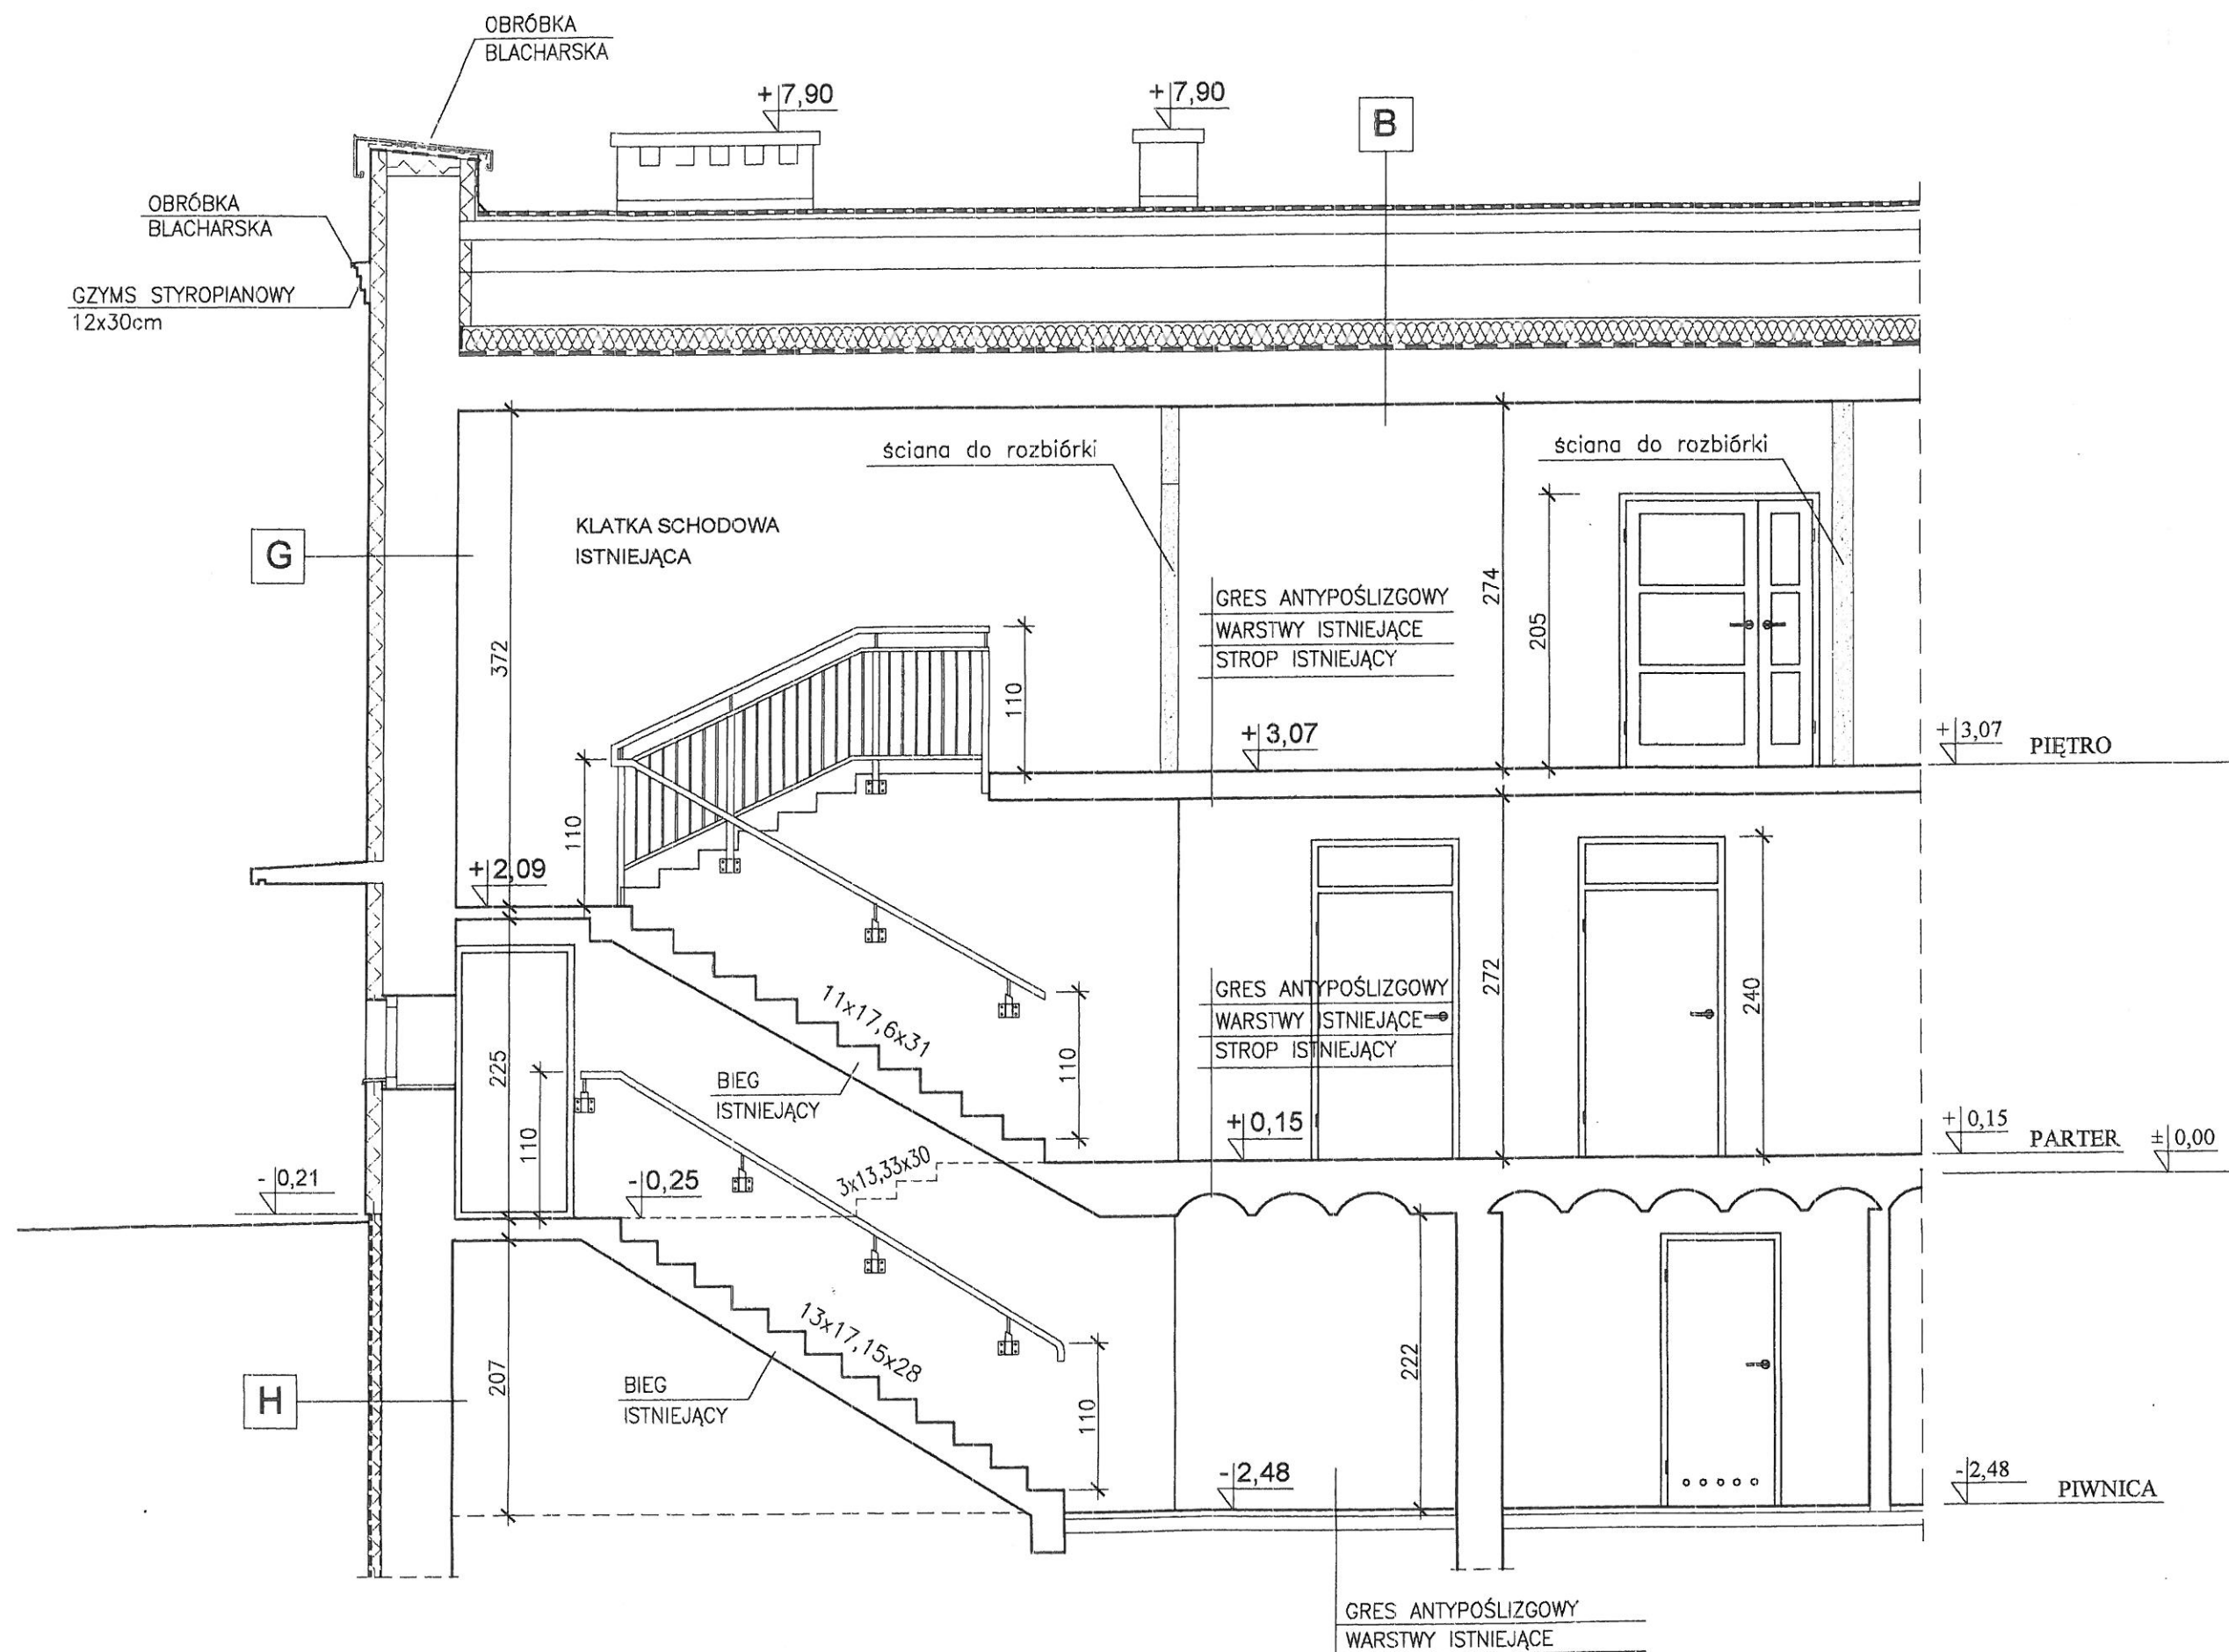


B	PAPA TERMOZGRZE
	POKRYCIE ISTNIEJĄ
	PŁYTY KORYTKOWE
	PUSTKA WENTYLAC
	WEŁNA MINERALNA
	PAROIZOLACJA FOL
	STROP GĘSTOŻEBN

G	ŚCIANA ISTNIEJĄCA
	STYROPIAN EPS 8C
	WYPRAWA ELEWACY

H	ŚCIANA ISTNIEJĄCA
	POWŁOKA BITUMICZ
	STYROPIAN WODOO
	WARSTWA IZOLACYJ

"MIAŁO"		
10 -		
OBIEKT	Remont i rozbudowa	
ADRES	Płońsk ul. Sienki	
1:50	projektował	arc
SKALA		
12.2009	opracował	arc
DATA		inż
ZP/89/9-09/09	sprawdził	arc
NR ZLEC.		

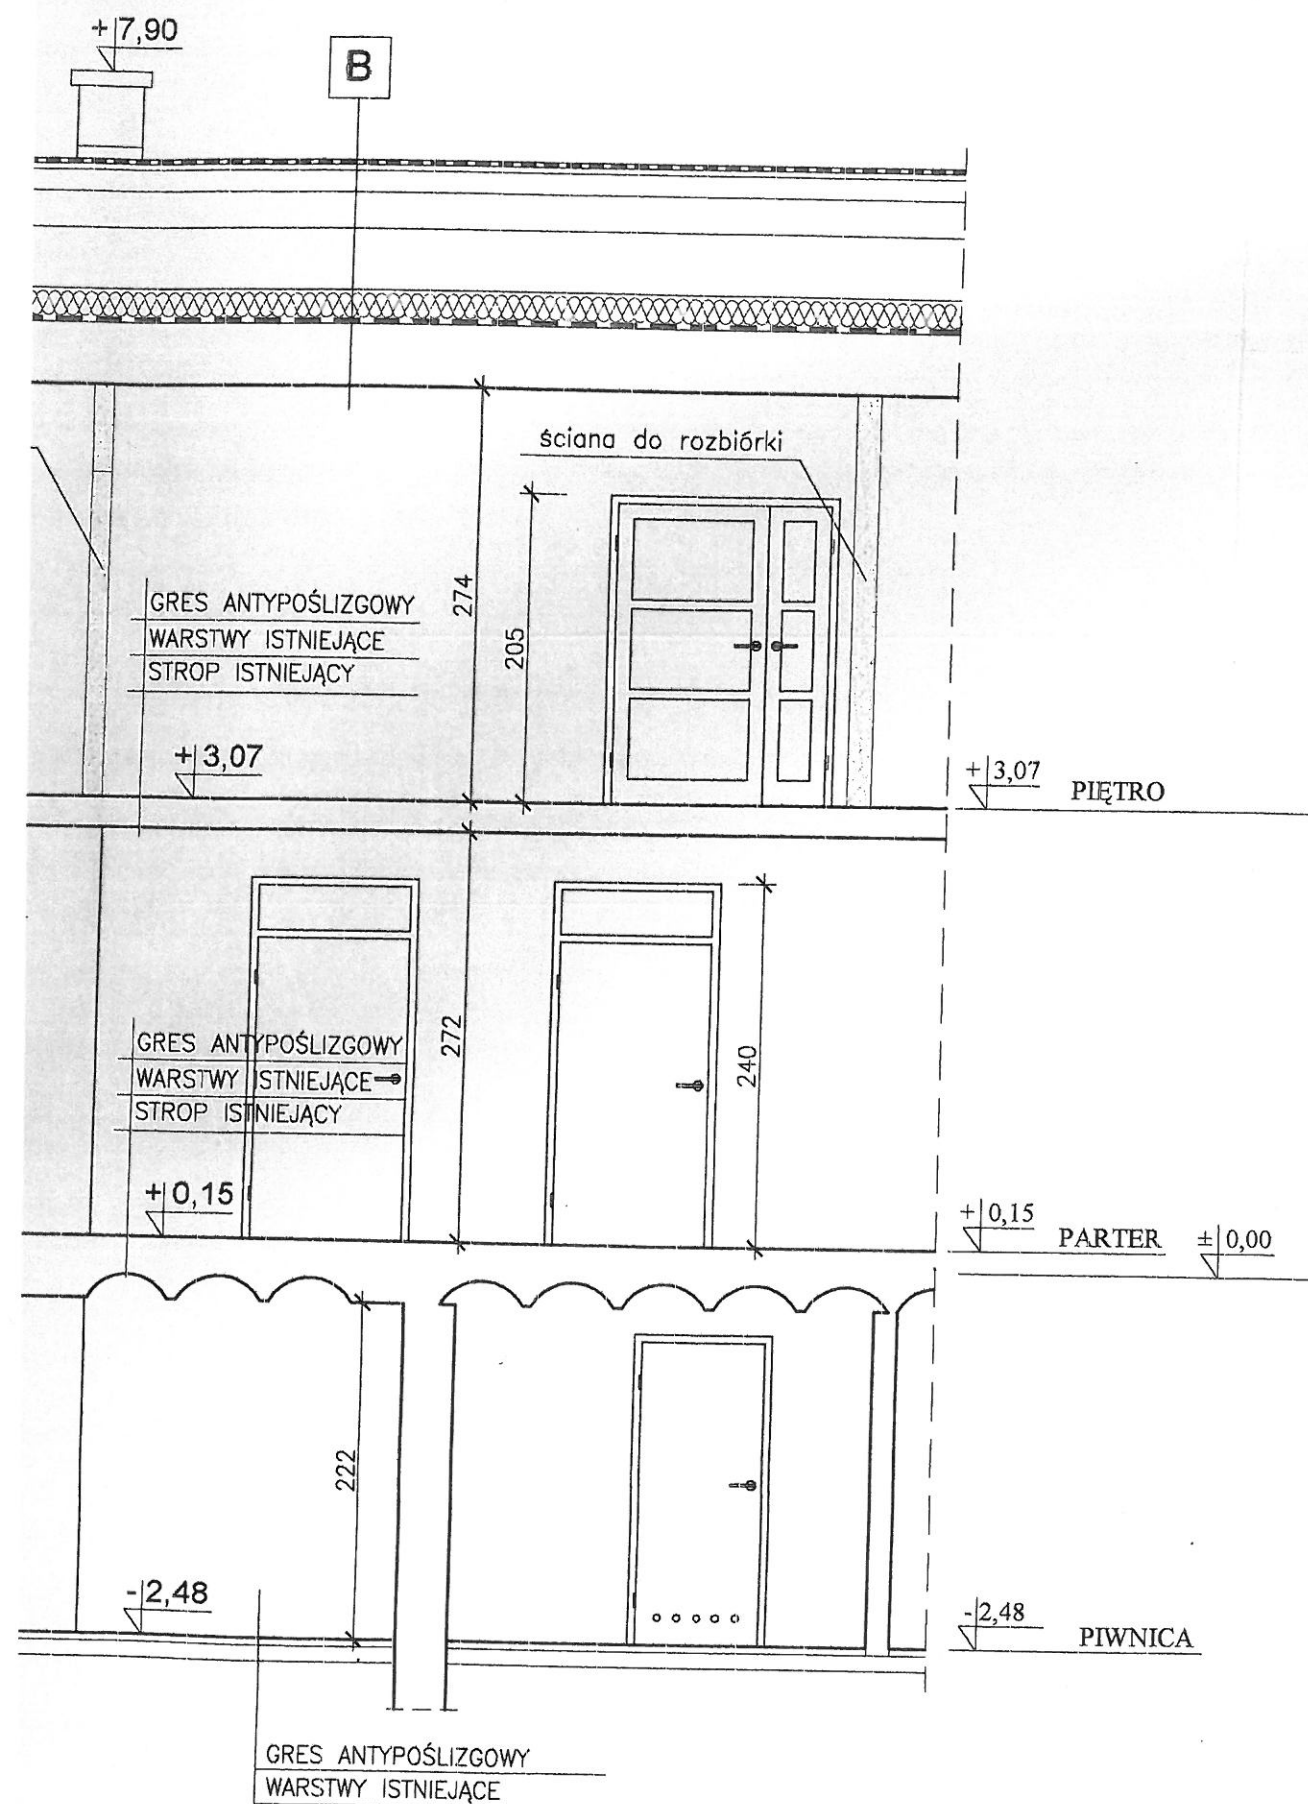

B	PAPA TERMOZGRZEWALNA PROJEKTOWANA
	POKRYCIE ISTNIEJĄCE – PAPA
	PLYTY KORYTKOWE Z ZATARCIEM
	PUSTKA WENTYLACYJNA
	WĘLNA MINERALNA GR=20CM
	PAROIZOLACJA FOLIA PE
	STROP GĘSTOŻEBROWY DMS

G	ŚCIANA ISTNIEJĄCA
	STYROPIAN EPS 80-036 gr=12cm
	WYPRAWA ELEWACYJNA

H	ŚCIANA ISTNIEJĄCA
	POWŁOKA BITUMICZNA-MASA ASFALTOWA NA ZIMNO
	STYROPIAN WODOODPORNY np.HYDROMAX gr=10cm
	WARSTWA IZOLACYJNA-TEFOND

STAROSTWO POWIATOWE
w Płońsku
09-100 Płońsk, ul. Płocka 20

PRZEKRÓJ A-A SKALA 1:50

"MIASTOPROJEKT" - OLSZTYN" Sp. z o.o. 10 - 540 Olsztyn, ul. Dąbrowszczaków 21				
OBIEKT	Remont i rozbudowa przychodni rejonowej		TEMAT: PRZEKRÓJ A-A	
ADRES	Płońsk ul. Sienkiewicza 7		uprawnienia	podpis
1:50 SKALA	projektował			
12.2009 DATA	opracował			
ZP/89/9-09/09 NR ZLEC.	sprawdził			
				ARCH. BRANŻA
				6 NR RYS.