


BALUSTRADY KLATEK SCHODOWYCH

K1, K2, K3


klatka sch. K1

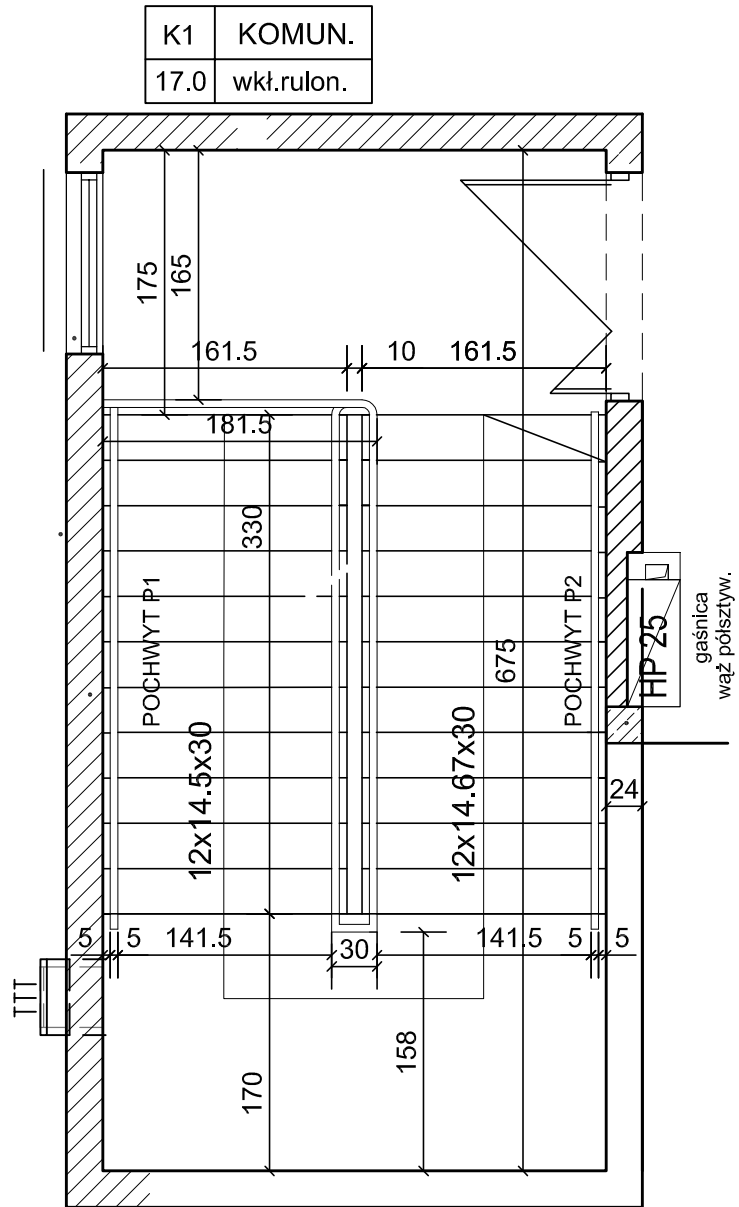

Balustrada ze stali nierdzewnej z pionowymi wypełnieniami w środku balustrady. Mocowanie balustrady do stopni i podestu. Wykonanie standardowe:
-słupki Ø50mm
-pochwyt Ø50 mm
-poprzeczki poziome Ø30mm
-pręty pionowe Ø10mm





POCHWYT P1 długość 382+15=397cm
POCHWYT P2 długość 392cm


klatka sch. K2

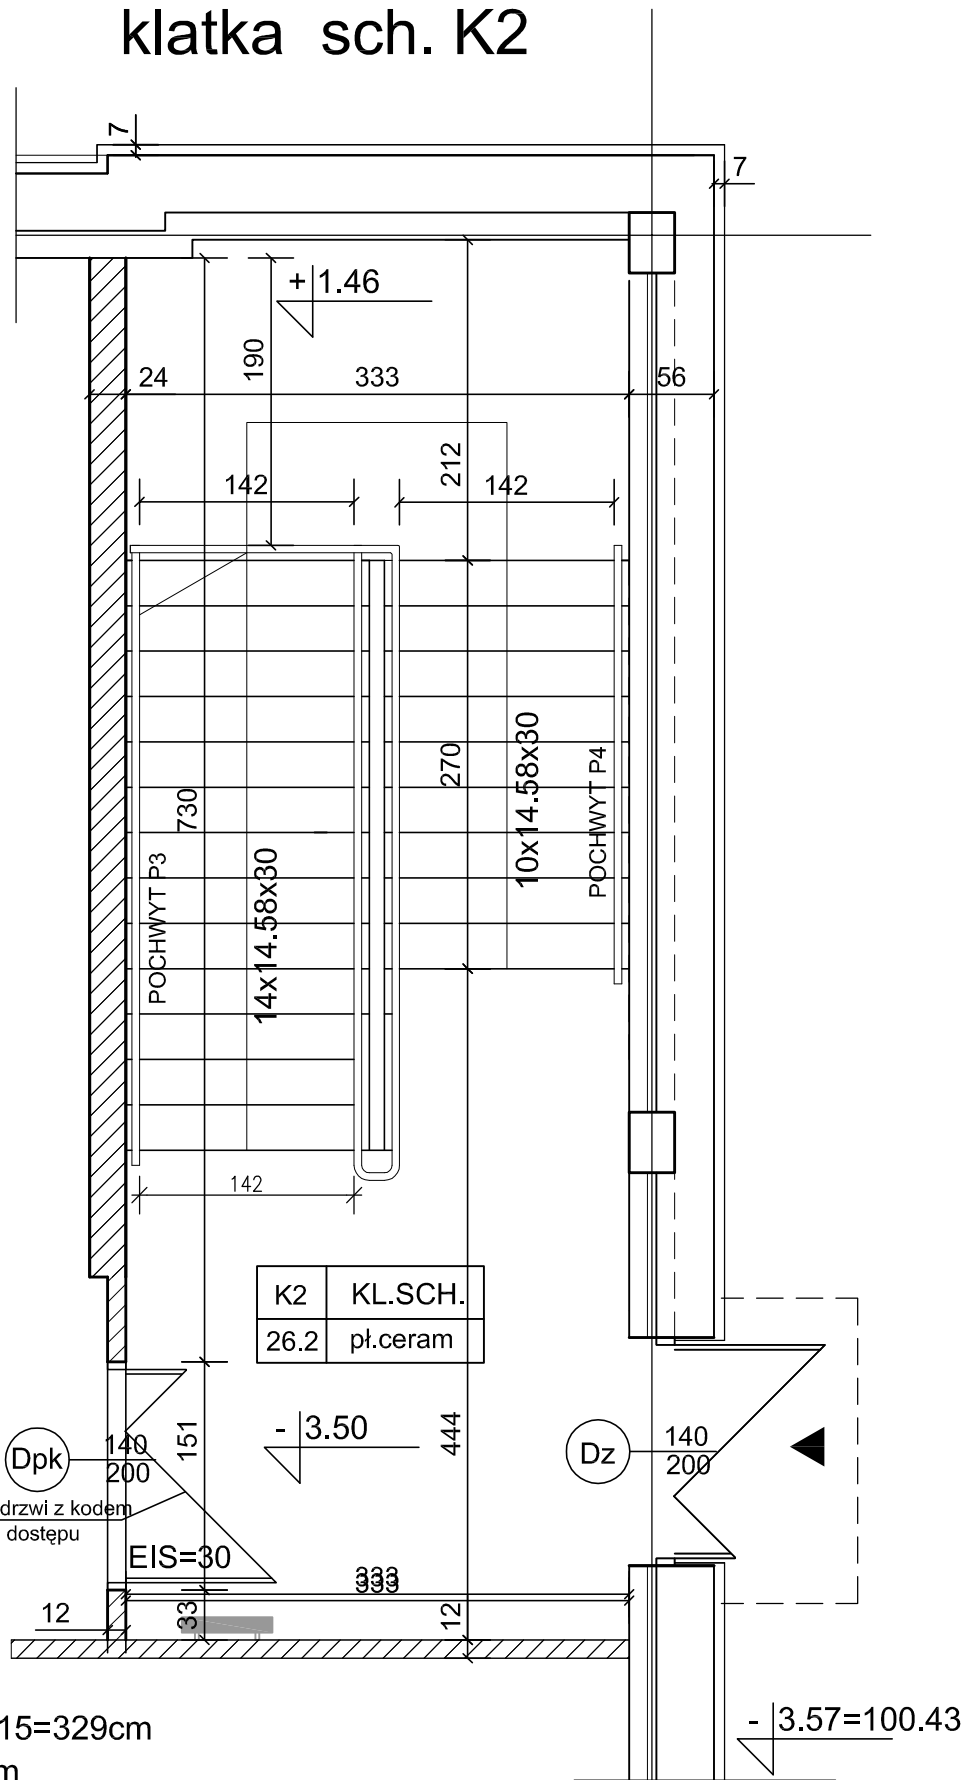

POCHWYT P3 długość 314+15=329cm
POCHWYT P4 długość 480cm

klatka sch. K3

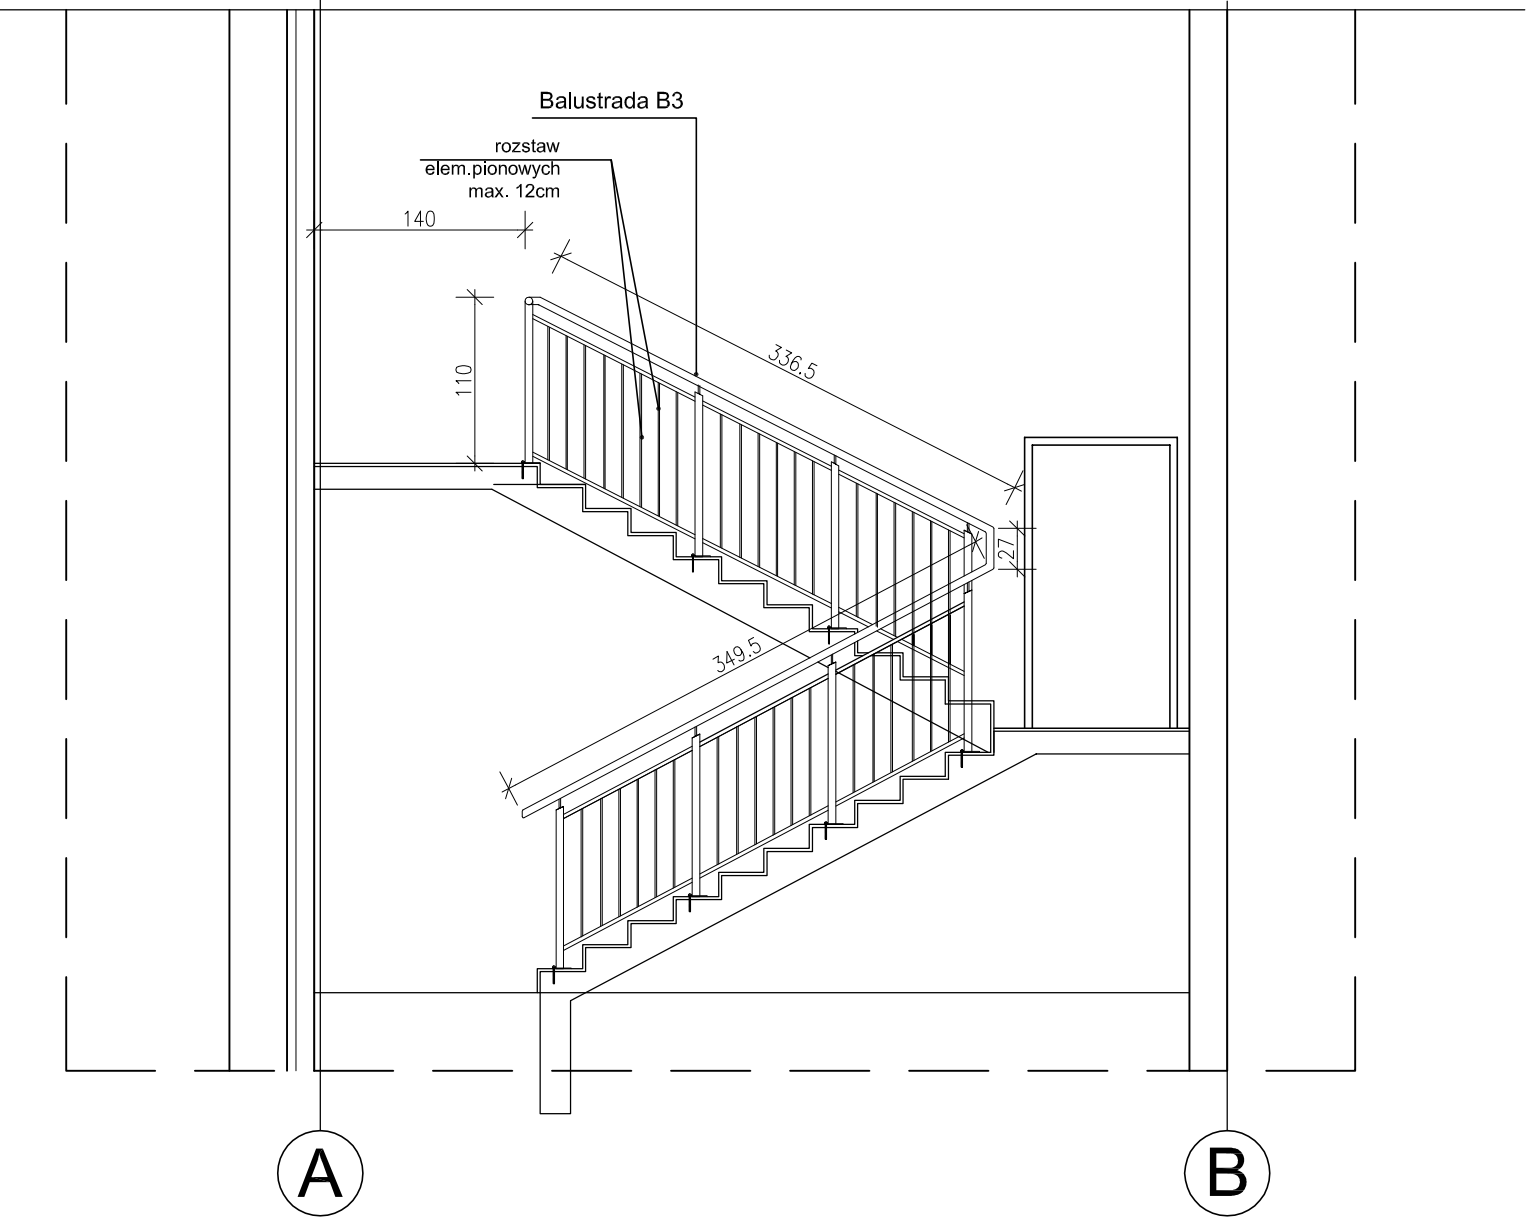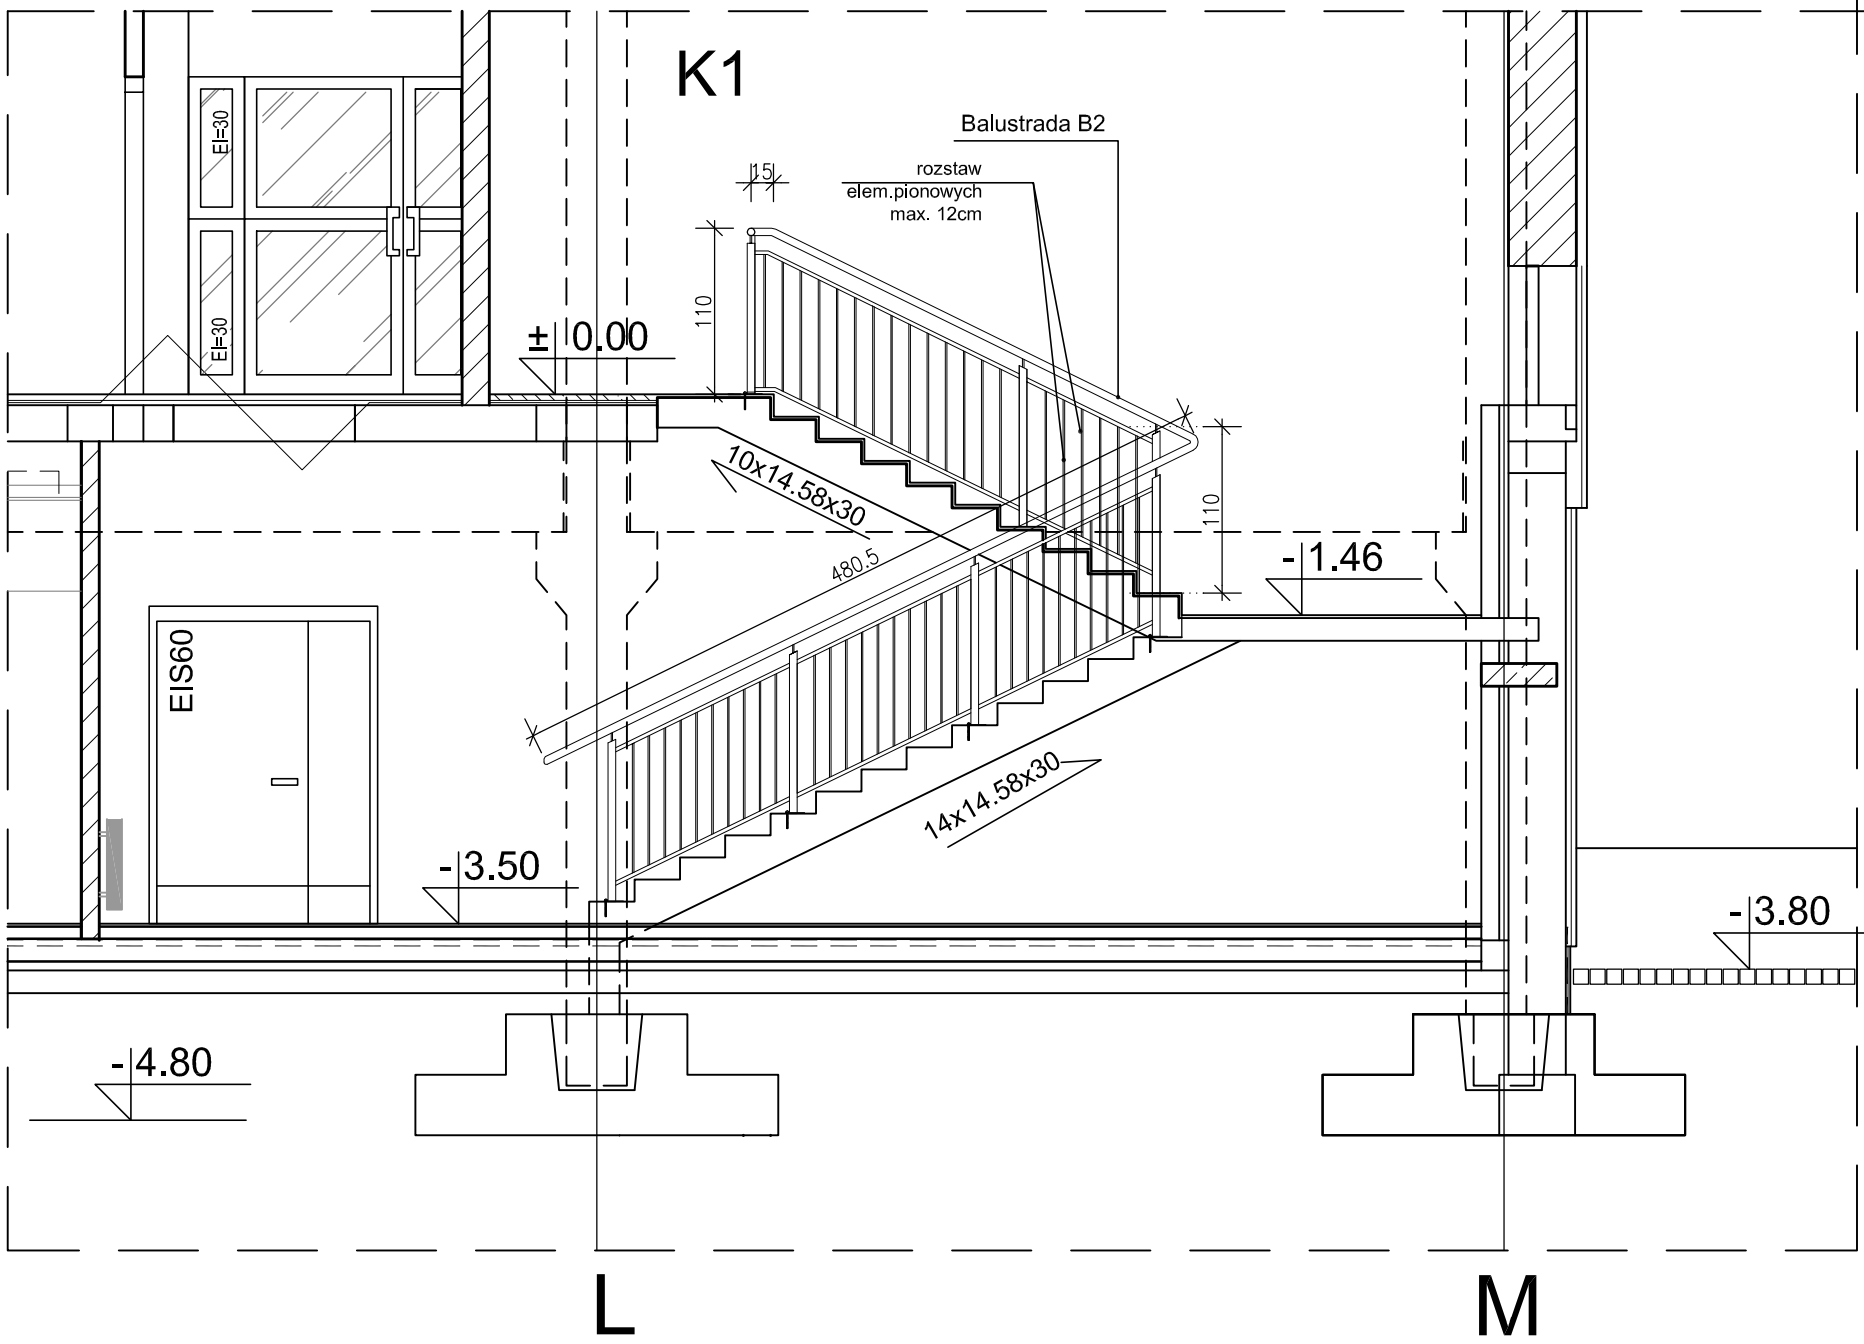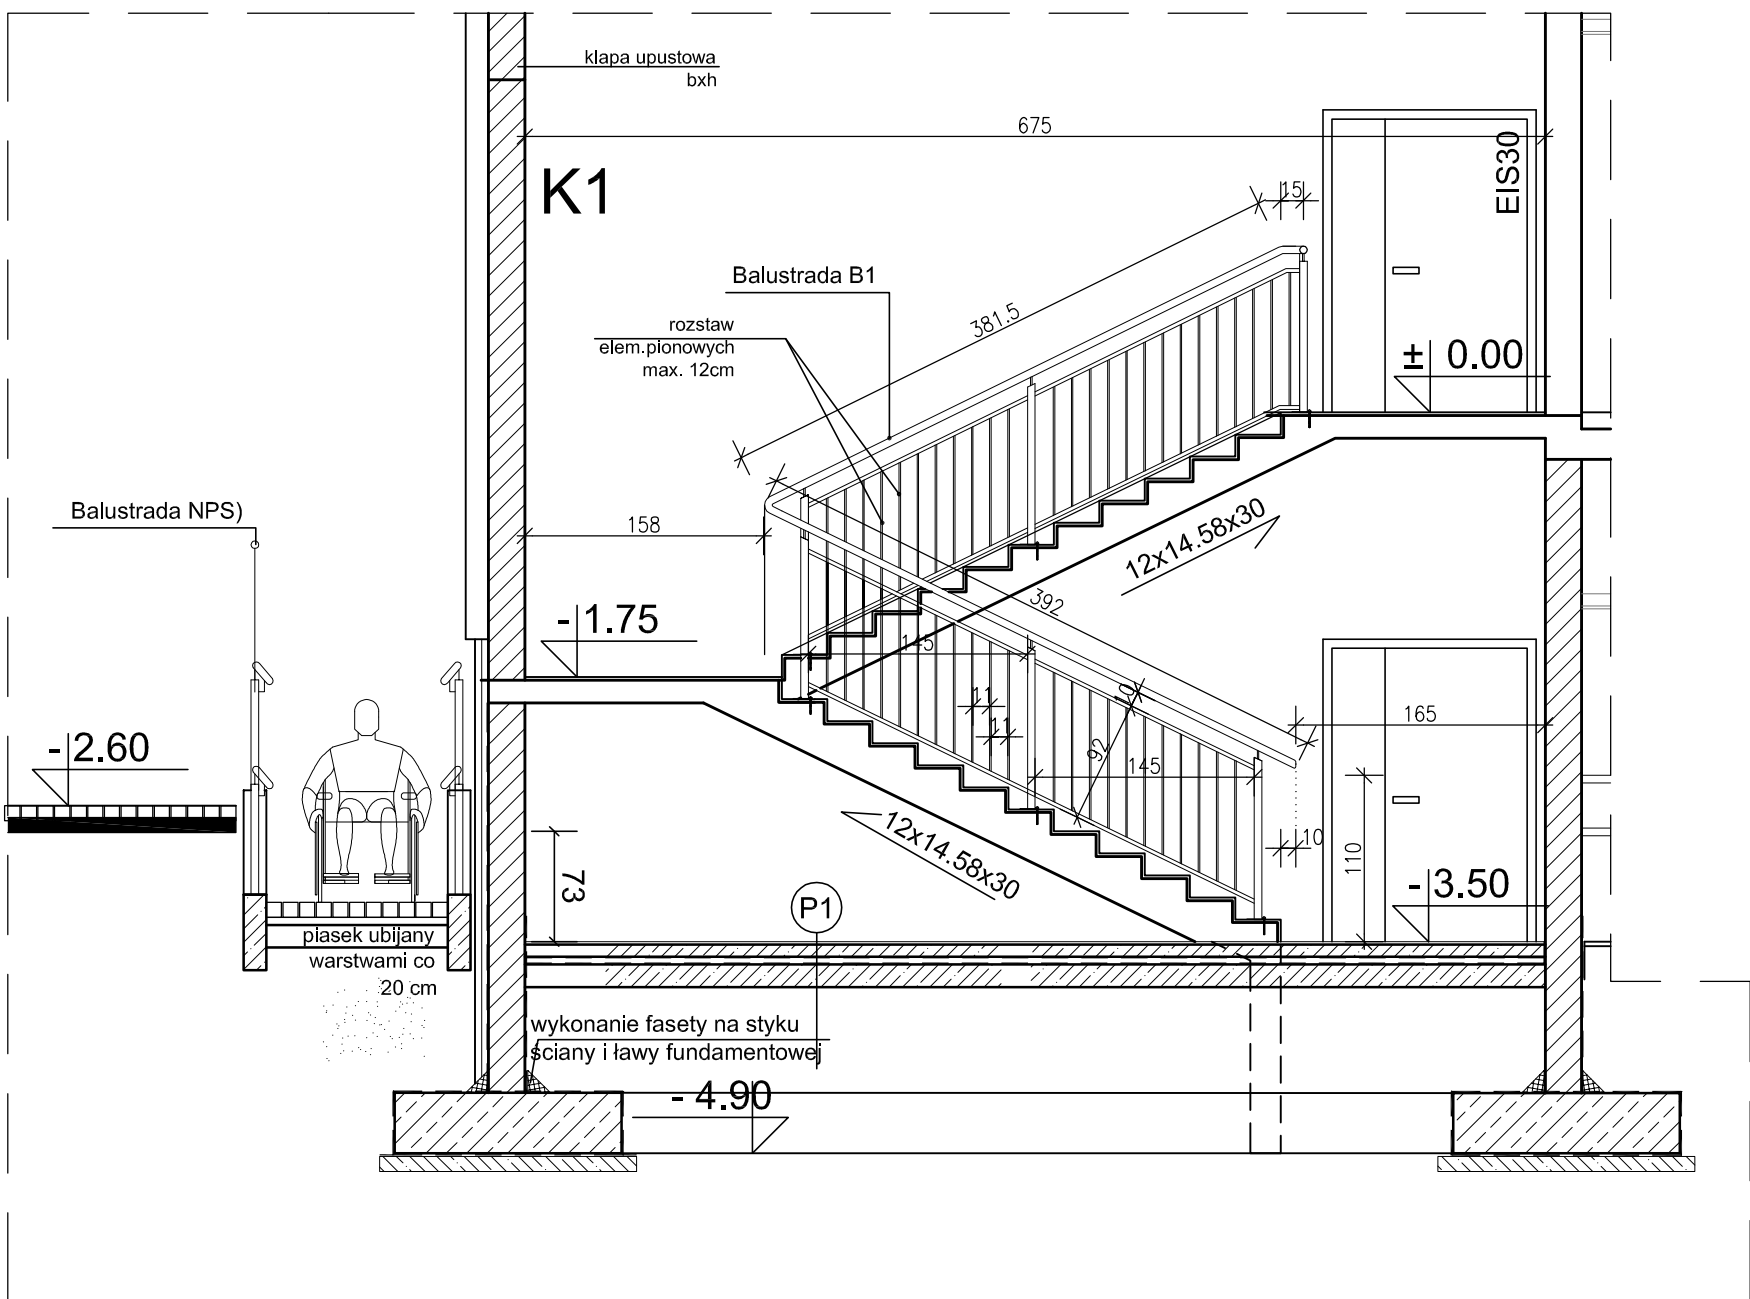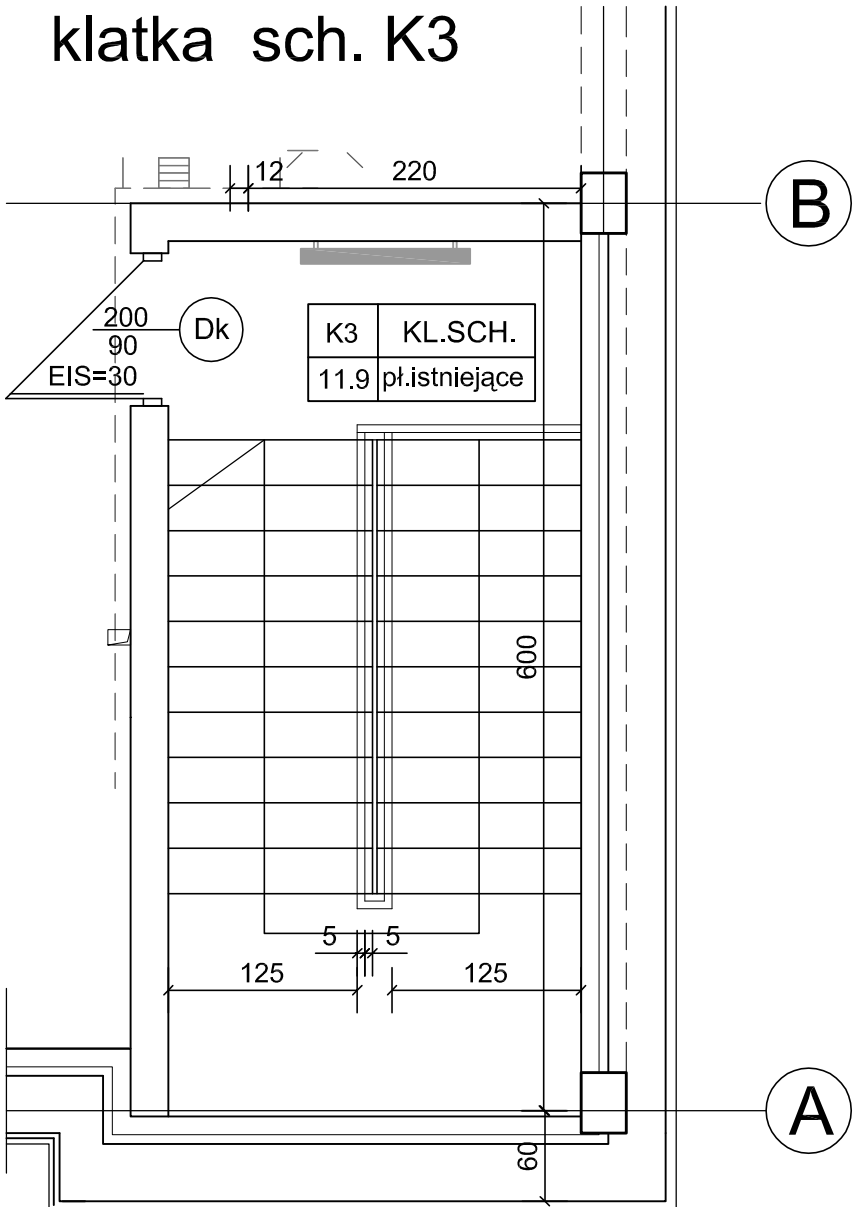

 JANUSZ WYŻNIKIEWICZ PRACOWNIA ARCHYTEKTONICZNA 90-562 Łódź, ul. Łąkowa 11, tel./fax 639-50-36		
Obiekt:	SPZZOZ w PŁONSKU ul.Sienkiewicza 7 BUDYNEK E - PRZEBUDOWA I ROZBUDOWA ODDZIAŁ REHABILITACJI I REUMATOLOGII KUCHNIA SZPITALNA	Stadium: PBW
Przedmiot rysunku:	WYKAZ BALUSTRAD KLATEK SCHODOWYCH	Branda: arch.
autor :		Data oprac.: październik 2011
		nr rys. D10
		Skala: 1 : 50
mgr inż. arch. J. Wyżnikiewicz upr. nr 221/61 art. 361 P.B.		