



BALUSTRADA PRZY OSI M

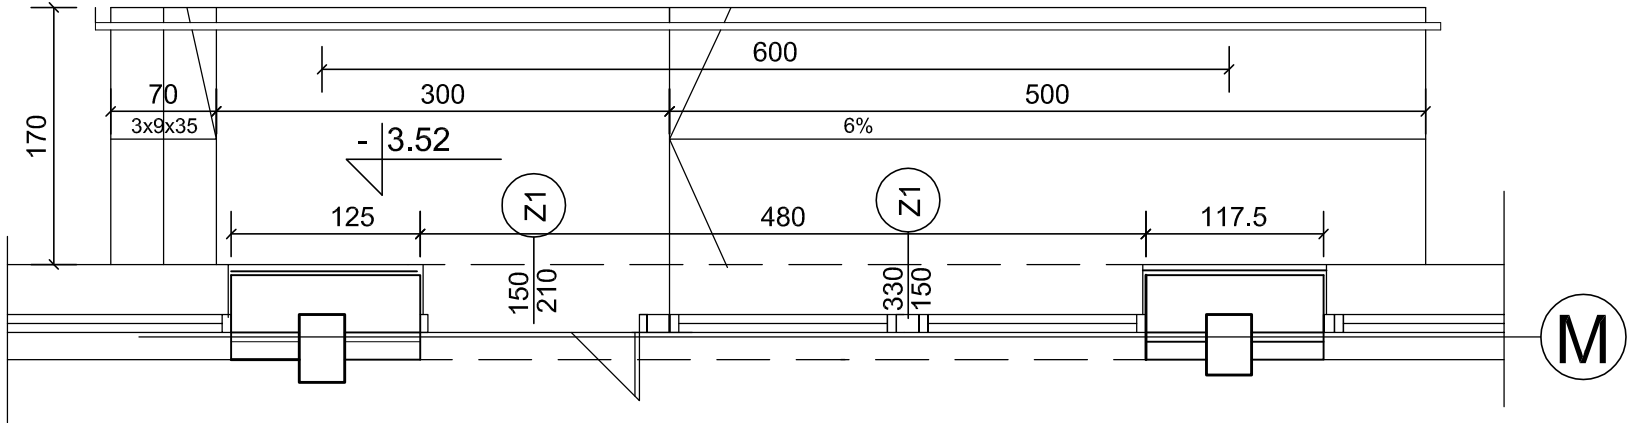

Balustrada ze stali nierdzewnej
Wykonanie standardowe:
-słupki Ø50mm
-pochwyt Ø50 mm
-poprzeczki poziome Ø30mm

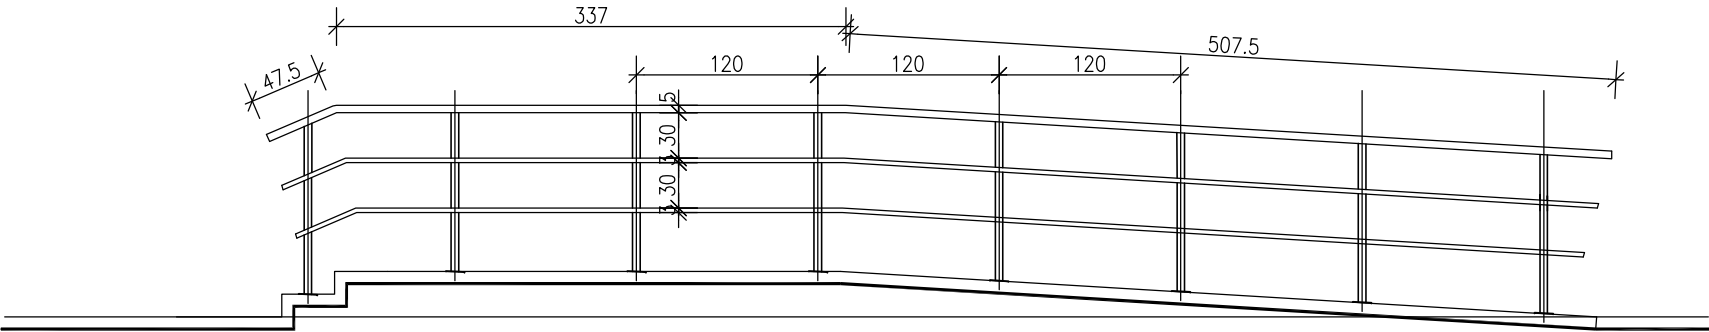

<div><div></div><div>JANUSZ WYŹNIKIEWICZ</div><div>PRACOWNIA ARCHITEKTONICZNA 90-562 Łódź, ul. Łąkowa 11 tel./fax 639-50-36</div></div>		
Obiekt:	SPZZOZ w PŁOŃSKU ul.Sienkiewicza 7 BUDYNEK E - PRZEBUDOWA I ROZBUDOWA ODDZIAŁ REHABILITACJI I REUMATOLOGII KUCHNIA SZPITALNA	Stadium: PBW
Przedmiot rysunku:	BALUSTRADA POCHYLNI PRZY osi M	Branża: arch.
autor :		Data oprac.: październik 2011
		nr rys. D13
	mgr inż. arch. J. Wyżnikiewicz upr. nr 221/61 art. 361 P.B.	Skala: 1 : 50