


BALUSTRADA W PATIO PRZY OSI 4

Balustrada ze stali nierdzewnej
Wykonanie standardowe:
-słupki Ø50mm
-pochwyt Ø50 mm
-poprzeczki poziome Ø30mm

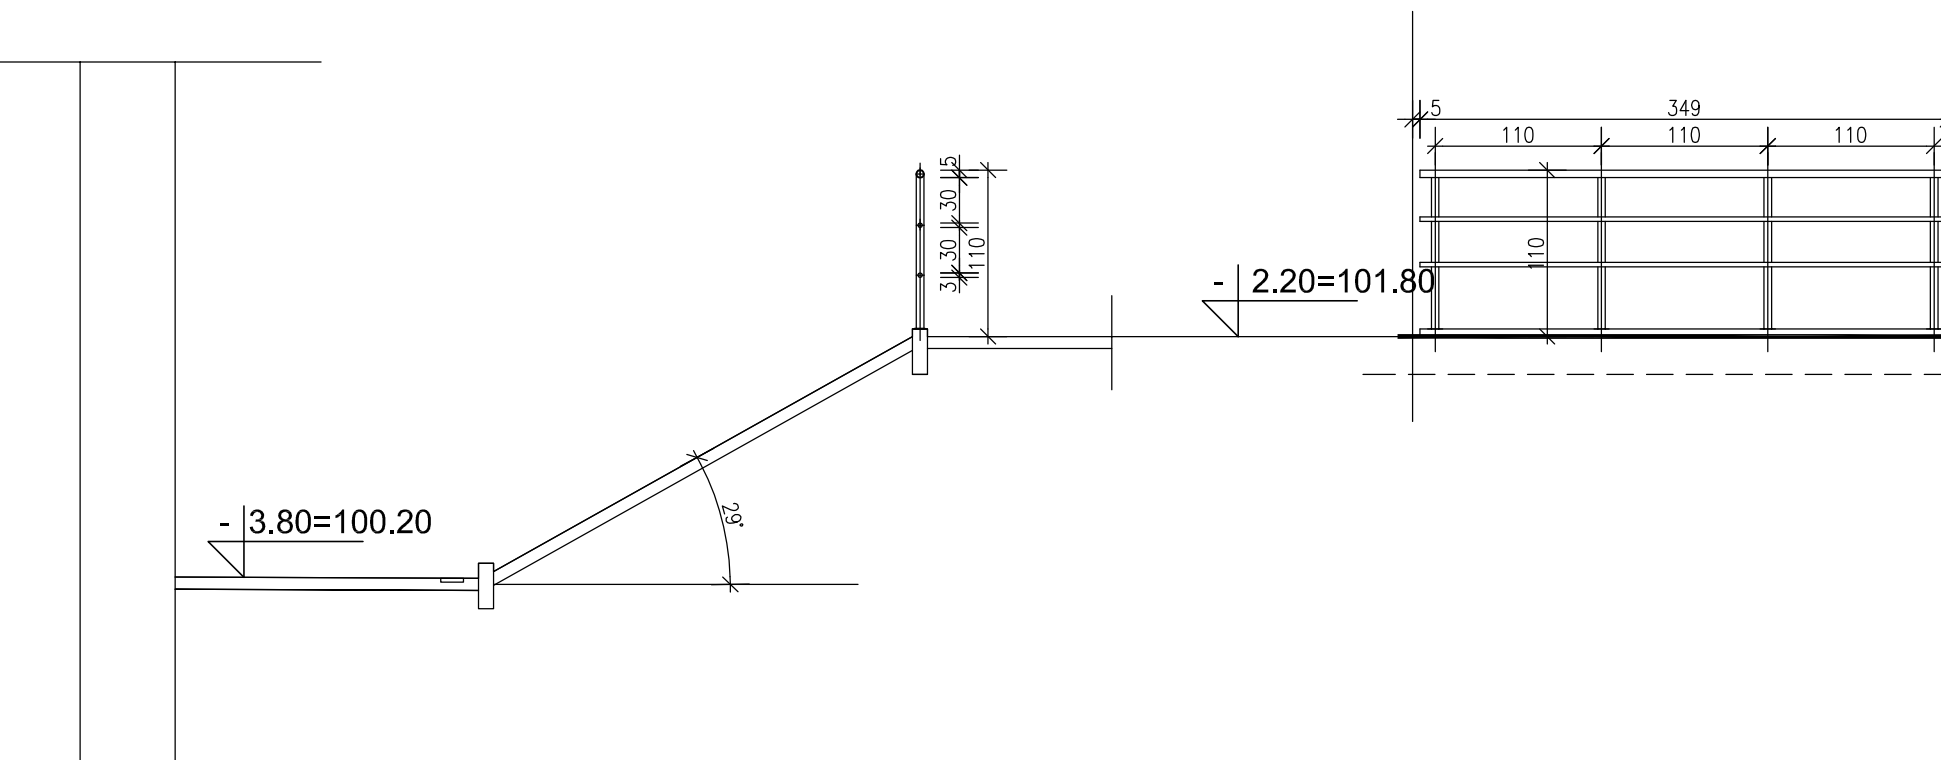

 JANUSZ WYŻNIKIEWICZ PRACOWNIA ARCHITEKTONICZNA 90-562 Łódź, ul. Łąkowa 11 tel./fax 639-50-36		
Obiekt:	SPZZOZ w PŁOŃSKU ul.Sienkiewicza 7 BUDYNEK E - PRZEBUDOWA I ROZBUDOWA ODDZIAŁ REHABILITACJI I REUMATOLOGII KUCHNIA SZPITALNA	Stadium: PBW
Przedmiot rysunku:	BALUSTRADA w PATIO PRZY osi 4	Branża: arch.
autor :		Data oprac.: październik 2011 nr rys. D15
mgr inż. arch. J. Wyżnikiewicz upr. nr 221/61 art. 361 P.B.		Skala: 1 : 50