


RZUT

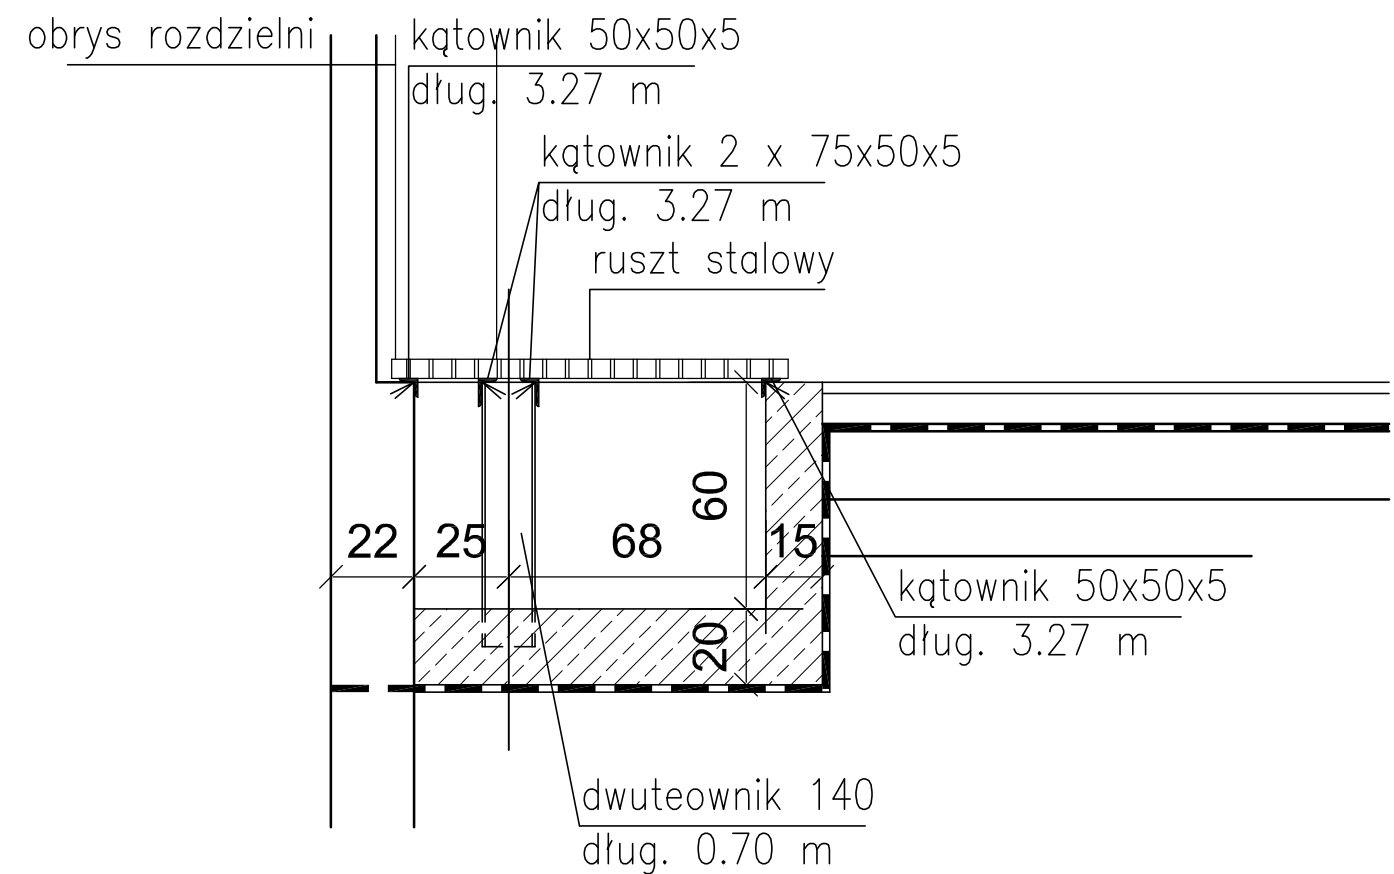

PRZEKRÓJ

 <b>JANUSZ WYŻNIKIEWICZ</b> PRACOWNIA ARCHITEKTONICZNA 90-562 Łódź, ul. Łąkowa 11 tel./fax 639-50-36		
Obiekt:	SPZZOZ w PŁOŃSKU ul.Sienkiewicza 7 BUDYNEK E - PRZEBUDOWA I ROZBUDOWA ODDZIAŁ REHABILITACJI I REUMATOLOGII KUCHNIA SZPITALNA	Stadium: <b>PBW</b>
Przedmiot rysunku:	KANAŁY KABLOWE W POM.ELEKTR.	Branża: arch.
autor :		Data oprac.: październik 2011
		nr rys. <b>D18</b>
	mgr inż. arch. J. Wyżnikiewicz upr. nr 221/61 art. 361 P.B.	Skala: 1 : 20