




PRZEKRÓJ 1 - 1

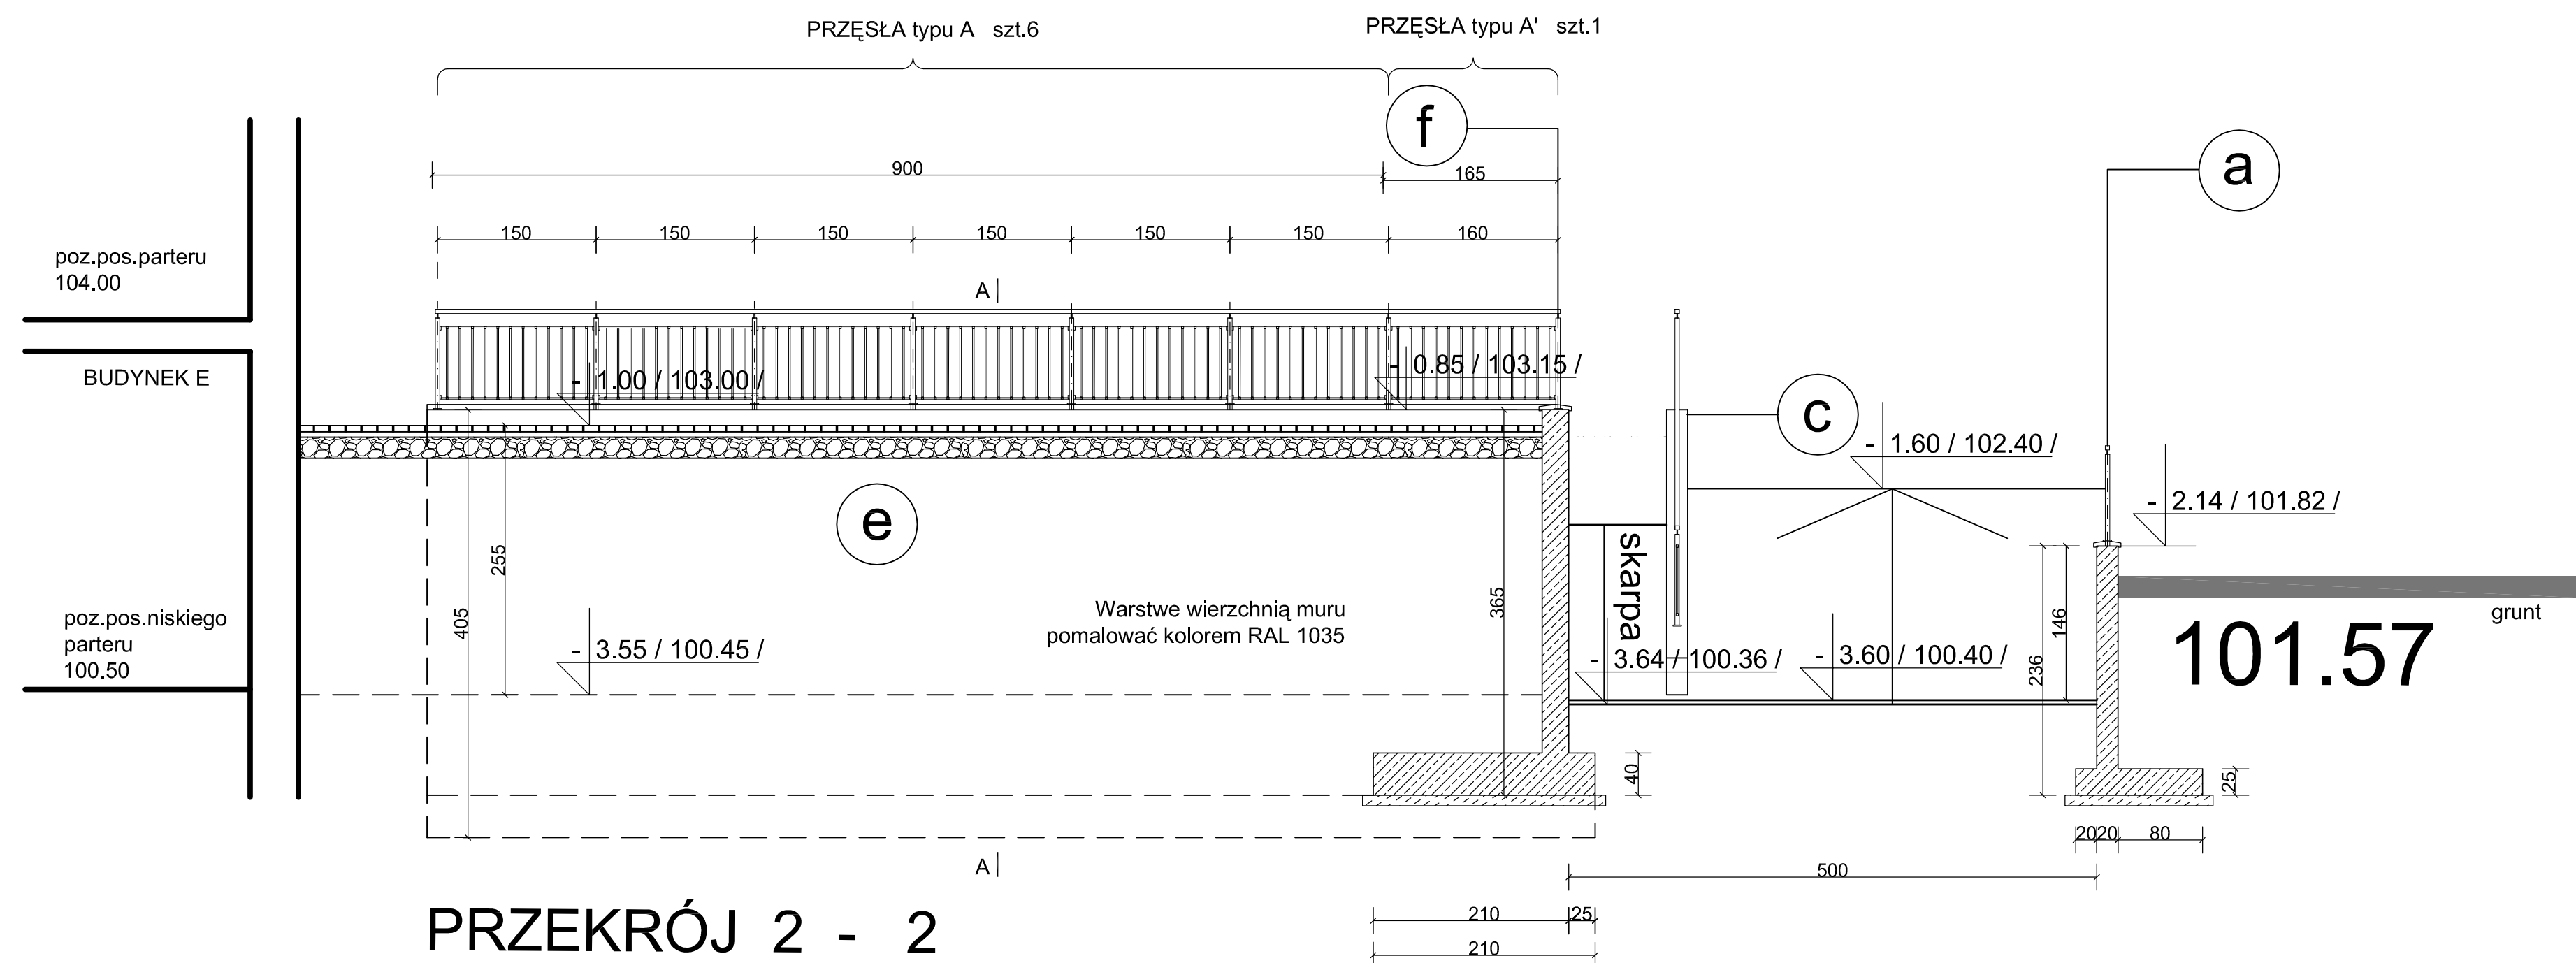



PRZEKRÓJ 2 - 2

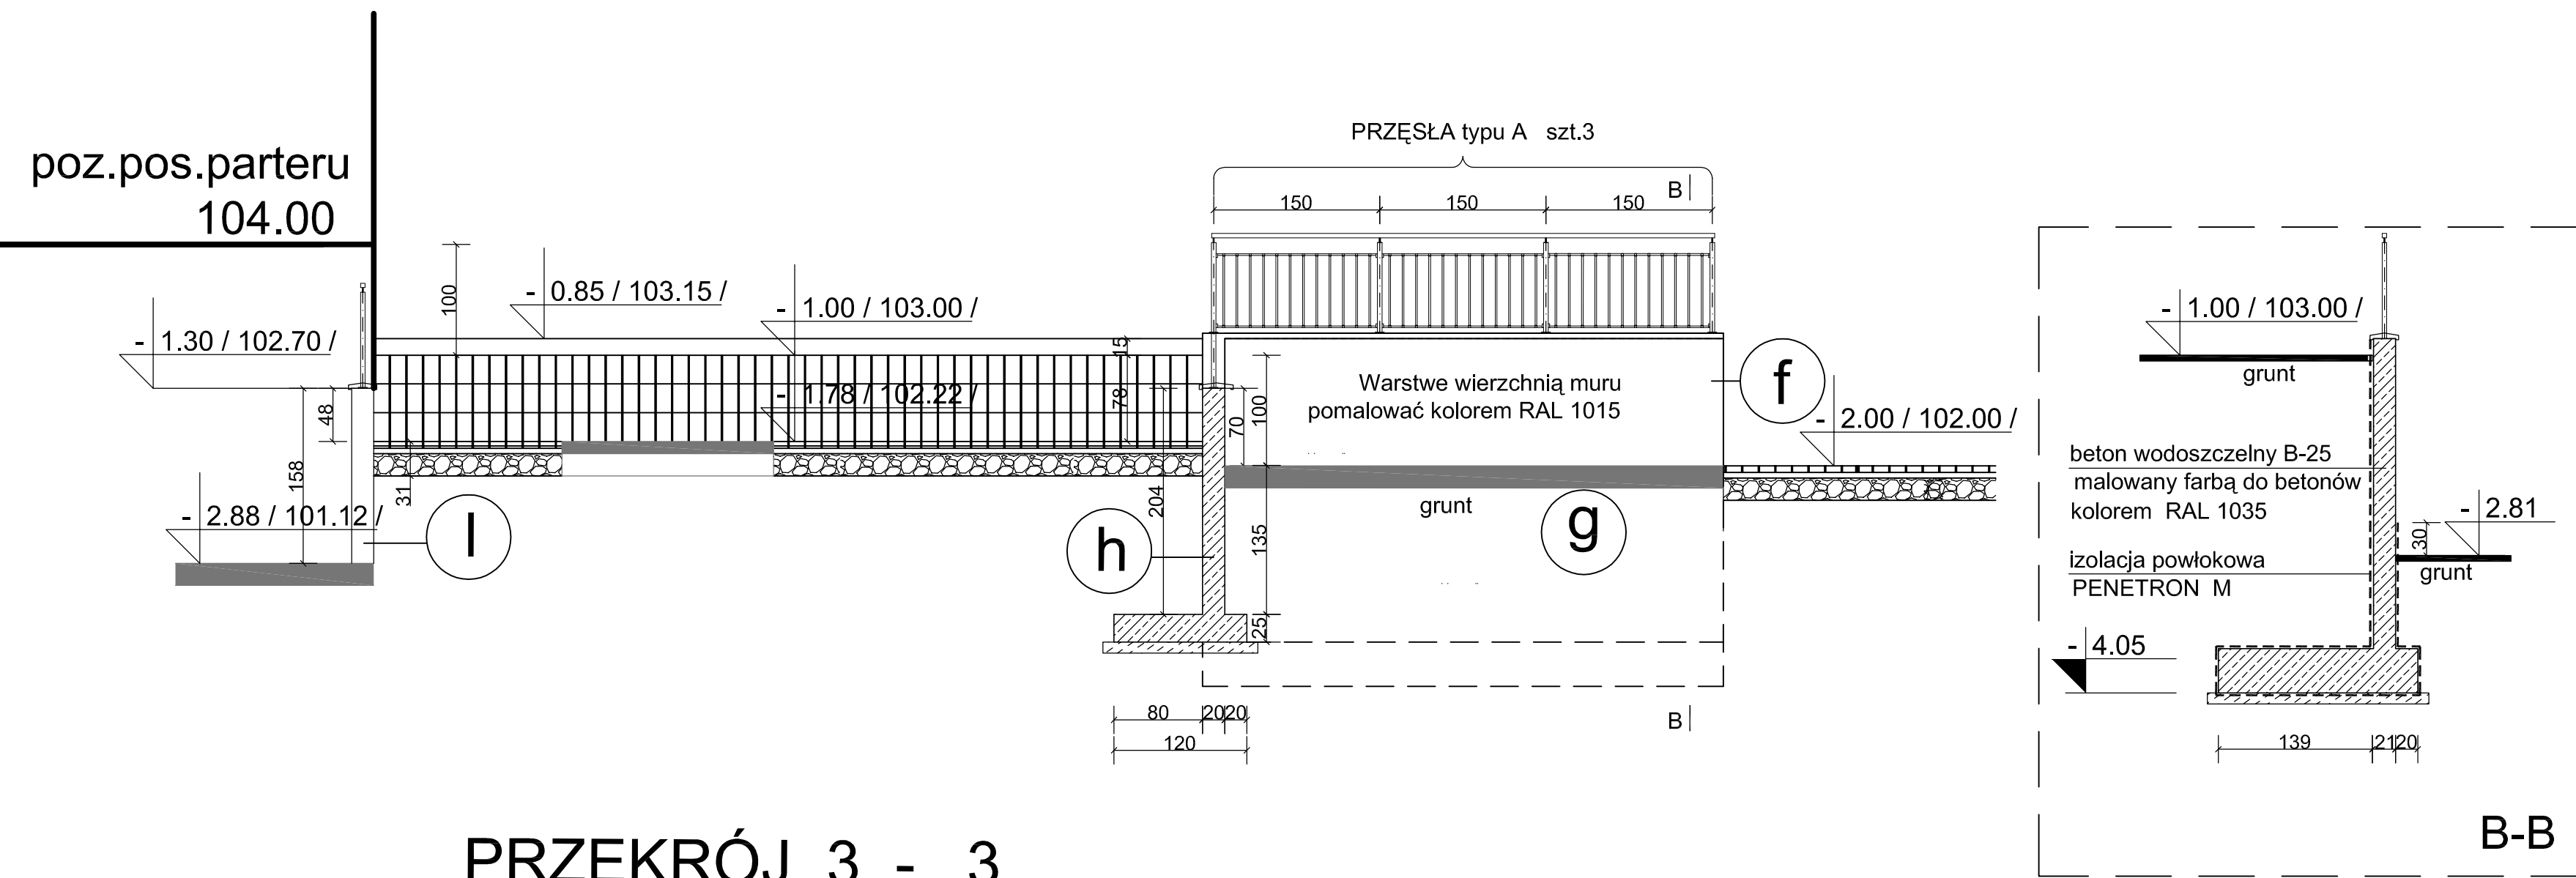


PRZEKRÓJ 3 - 3

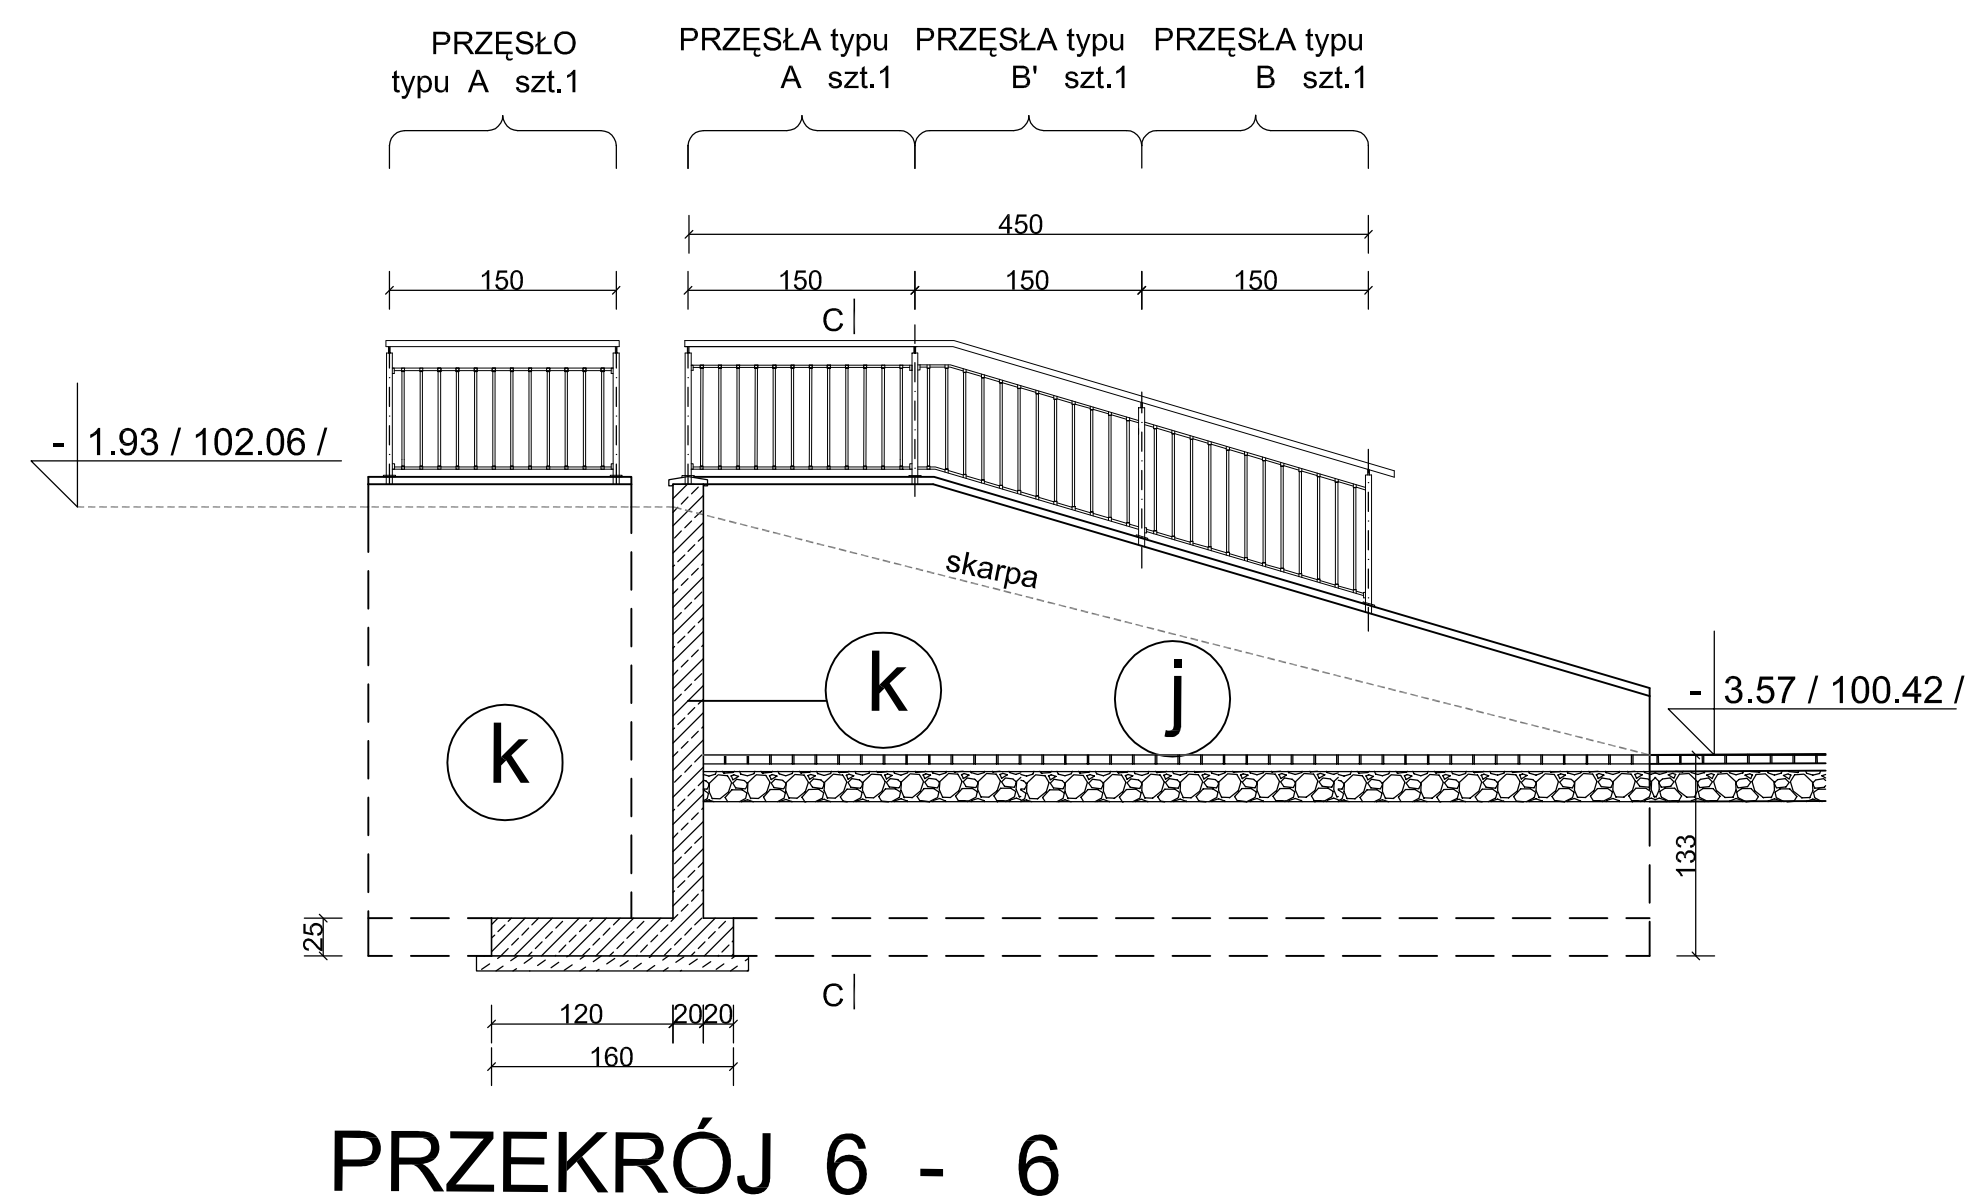

PRZEKRÓJ 6 - 6








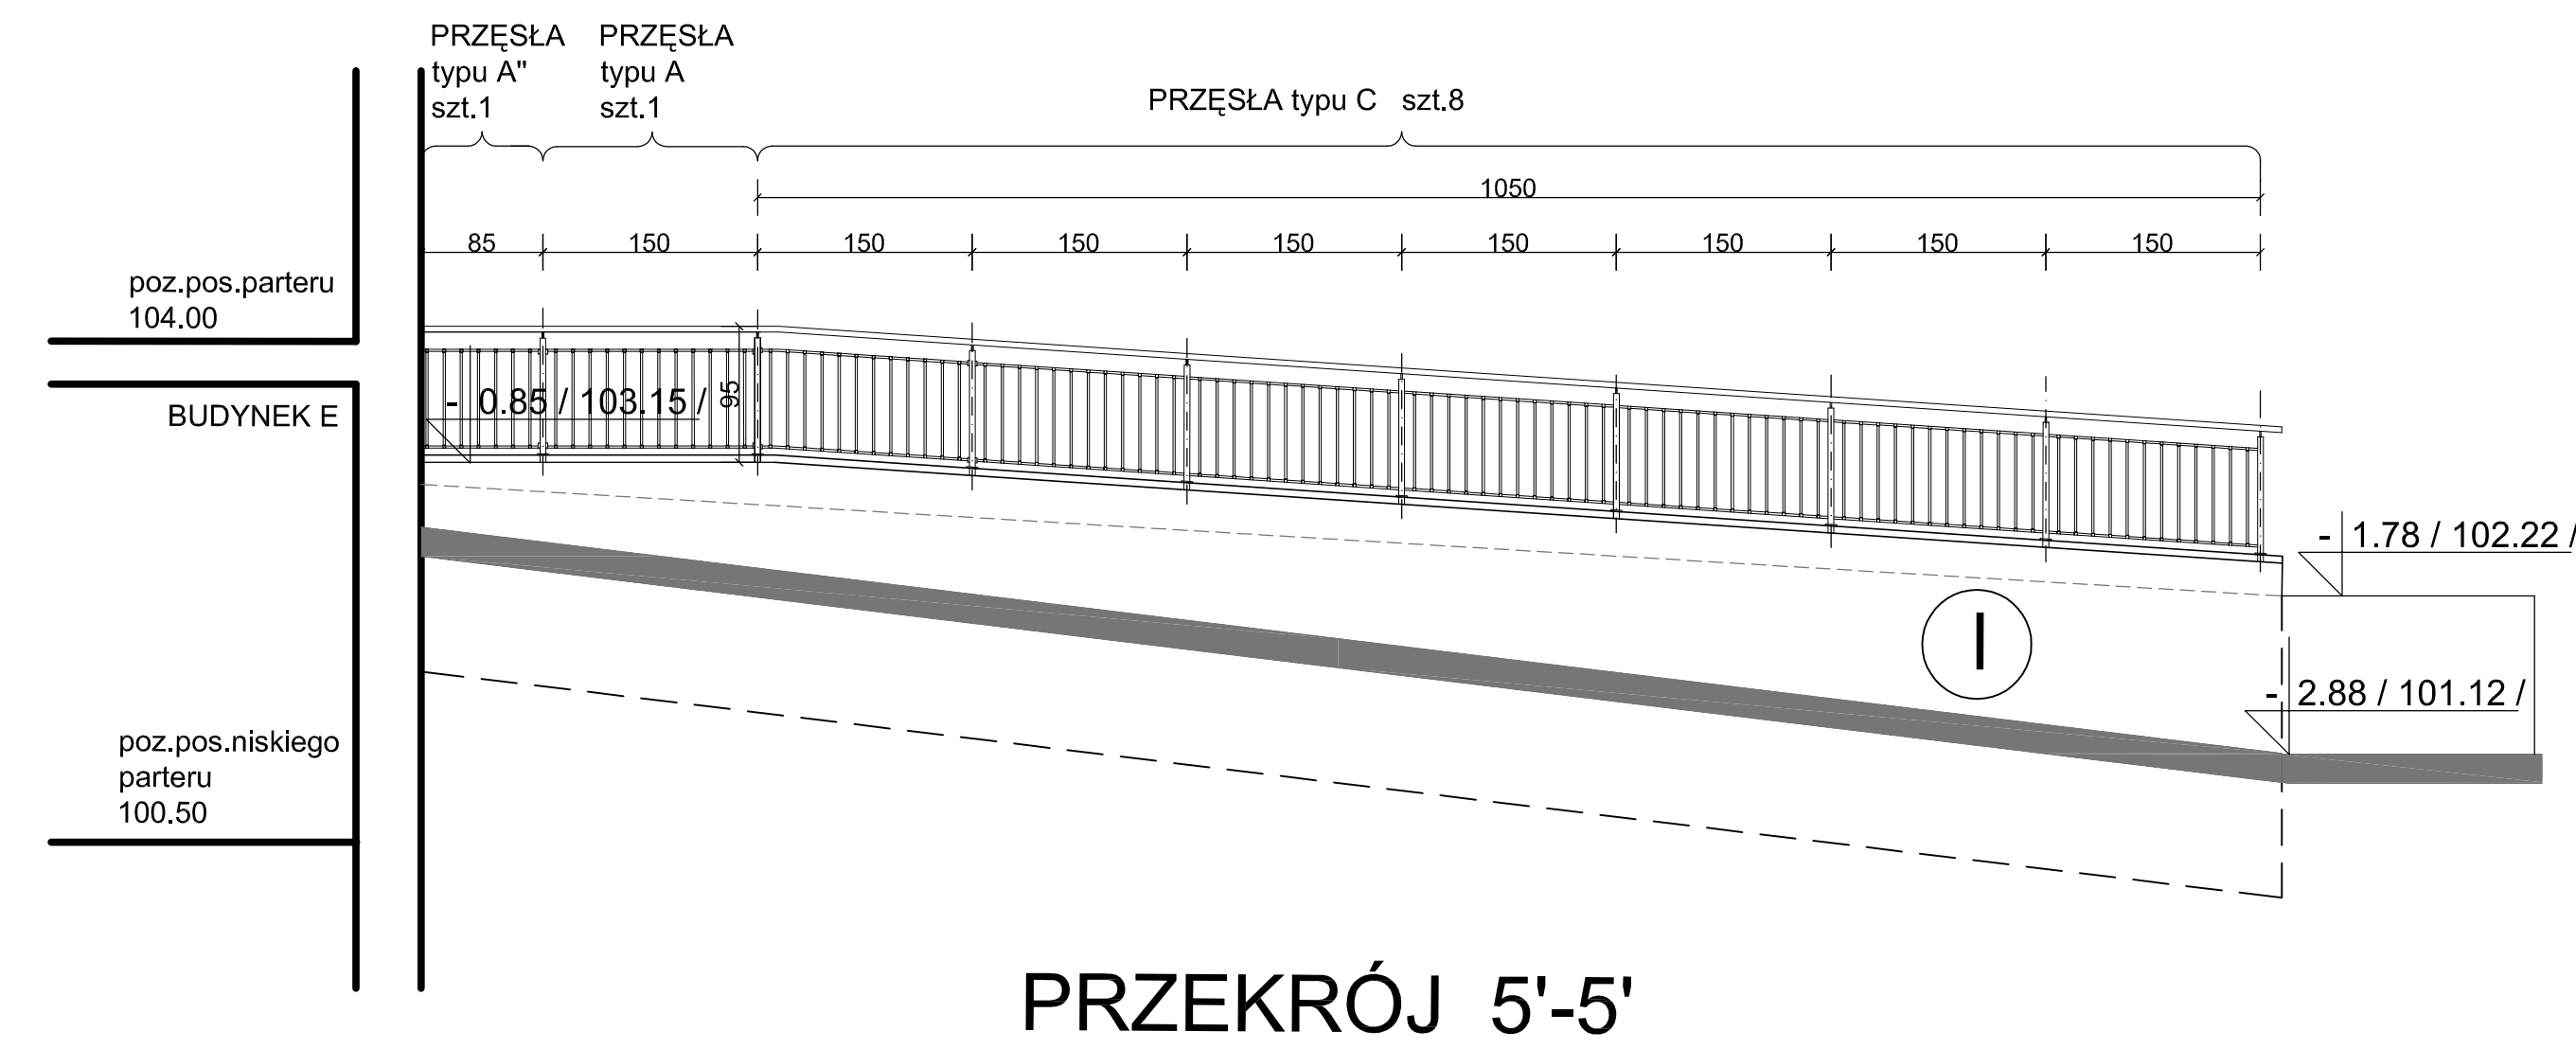
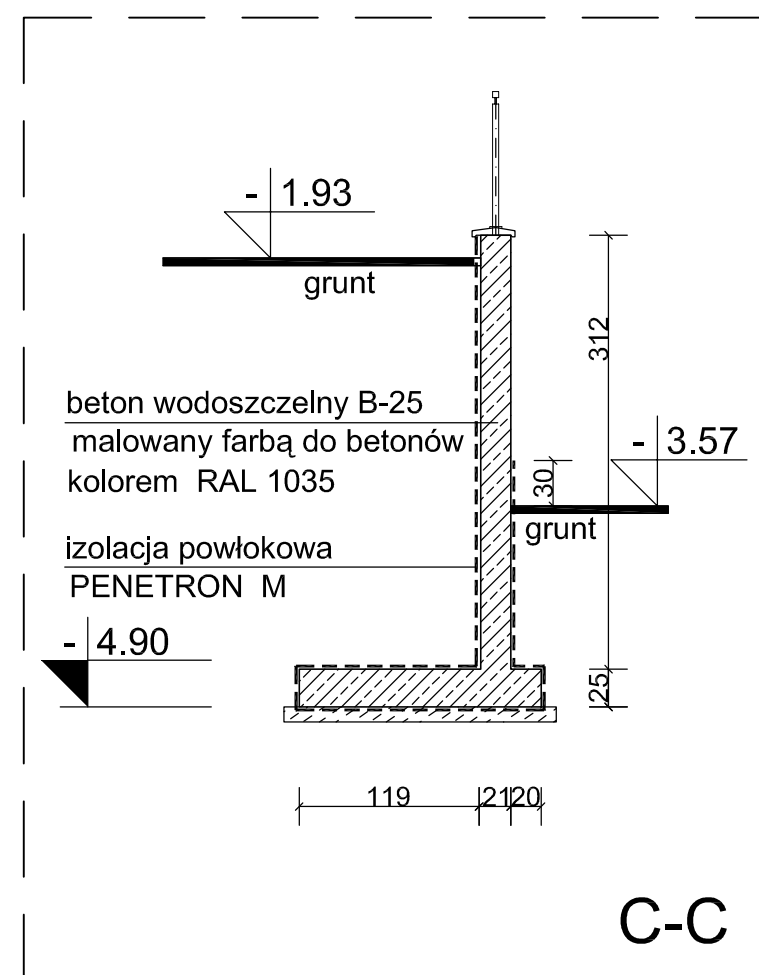


PRZEKRÓJ 5'-5'

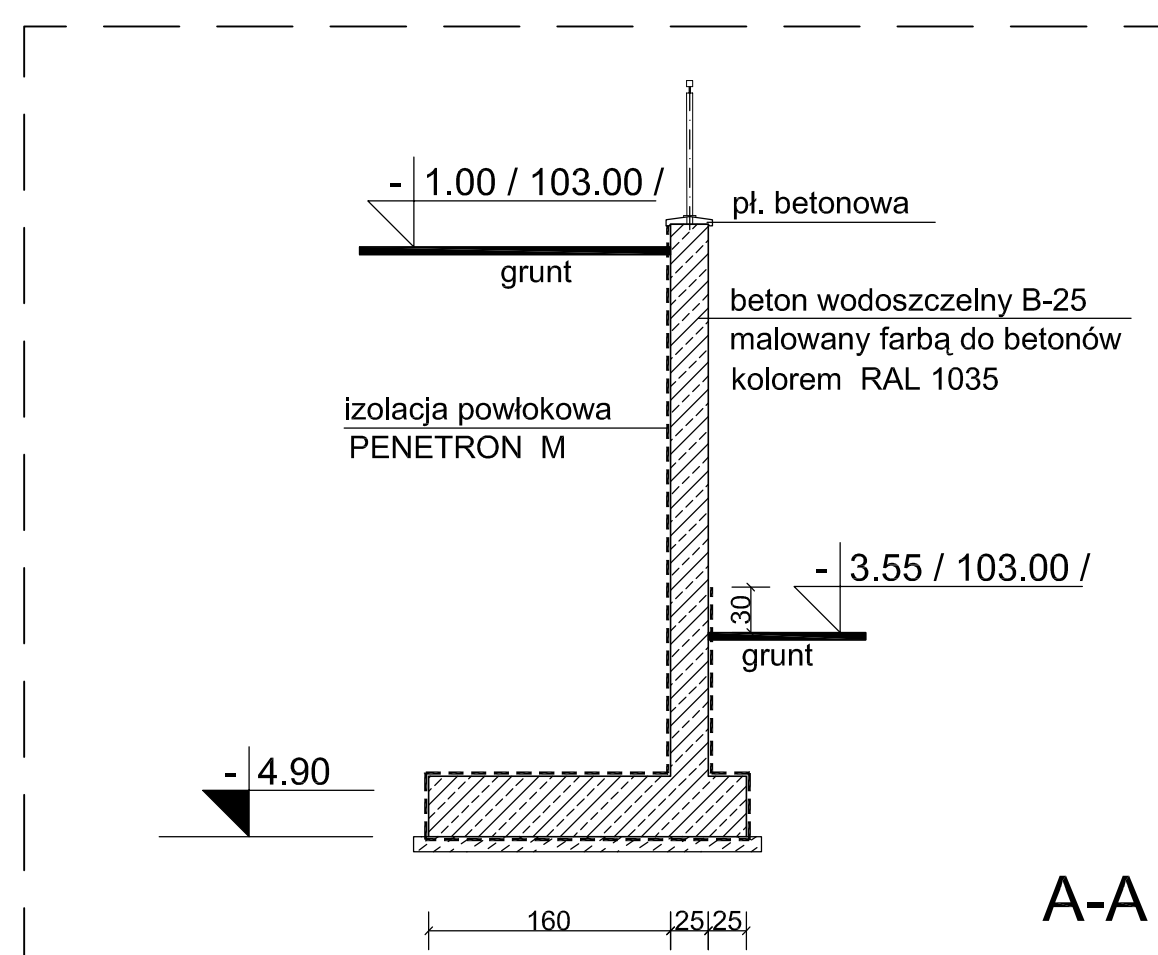

A-A

## TYPY BALUSTRAD

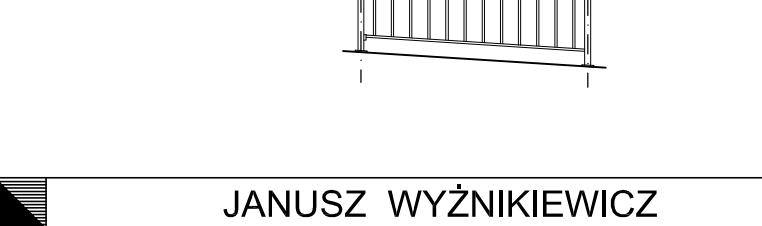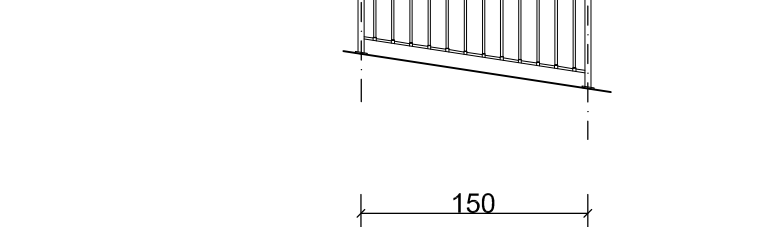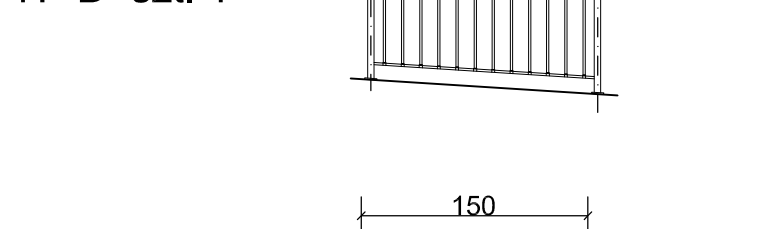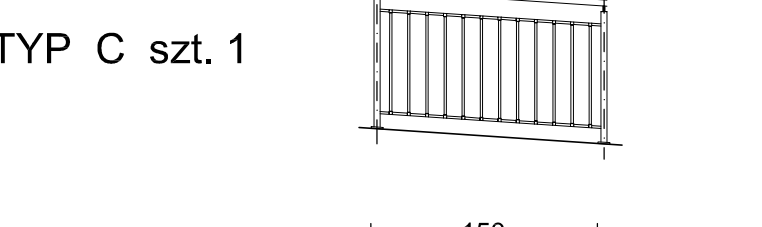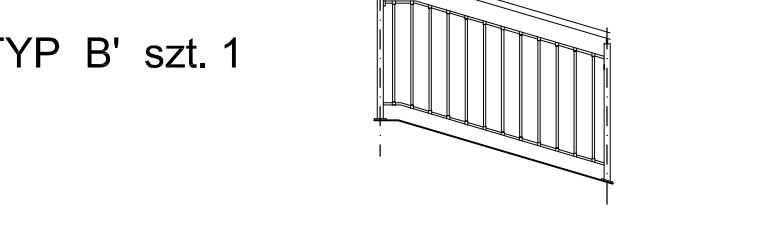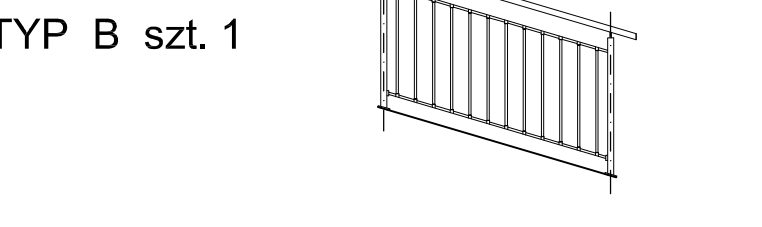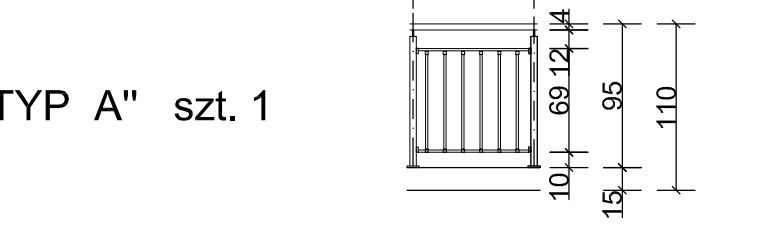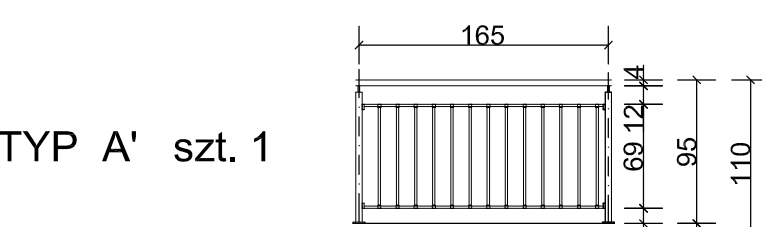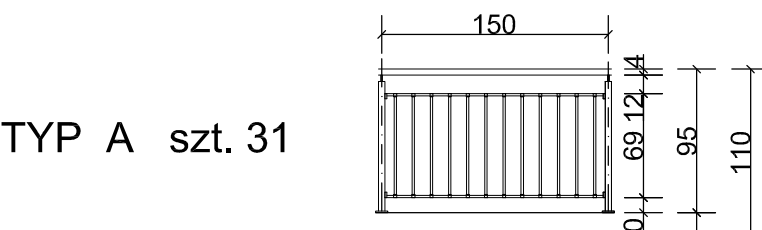

JANUSZ WYŻNIKIEWICZ PROJEKTOWANIE ARCHYTEKTONICZNE 90-562 Łódź, ul. Łódzka 11 tel. 69 539 50 35	
Opis: SPZCZOS W PŁONSKU ul. Skiermiewicza 7 BUDYNEK E - PRZEBUDOWA I ROZBUDOWA ODDZIAŁ REHABILITACJI I REUMATOLOGII KUCHNIA SZPITALNA	Stadium: PW
Przedmiot rysunku: MURKI OPOROWE - PRZEKROJE: 1-1, 2-2, 3-3, 6-6	Brano: arch.
autor : mgr inż. arch. J. Wyżnikiewicz upr. nr 221/61 art. 361 P.B.	Data oprac.: październik 2011 nr rys.: D21 Skala: 1 : 50