ŁĄCZNIK GOSPODARCZY

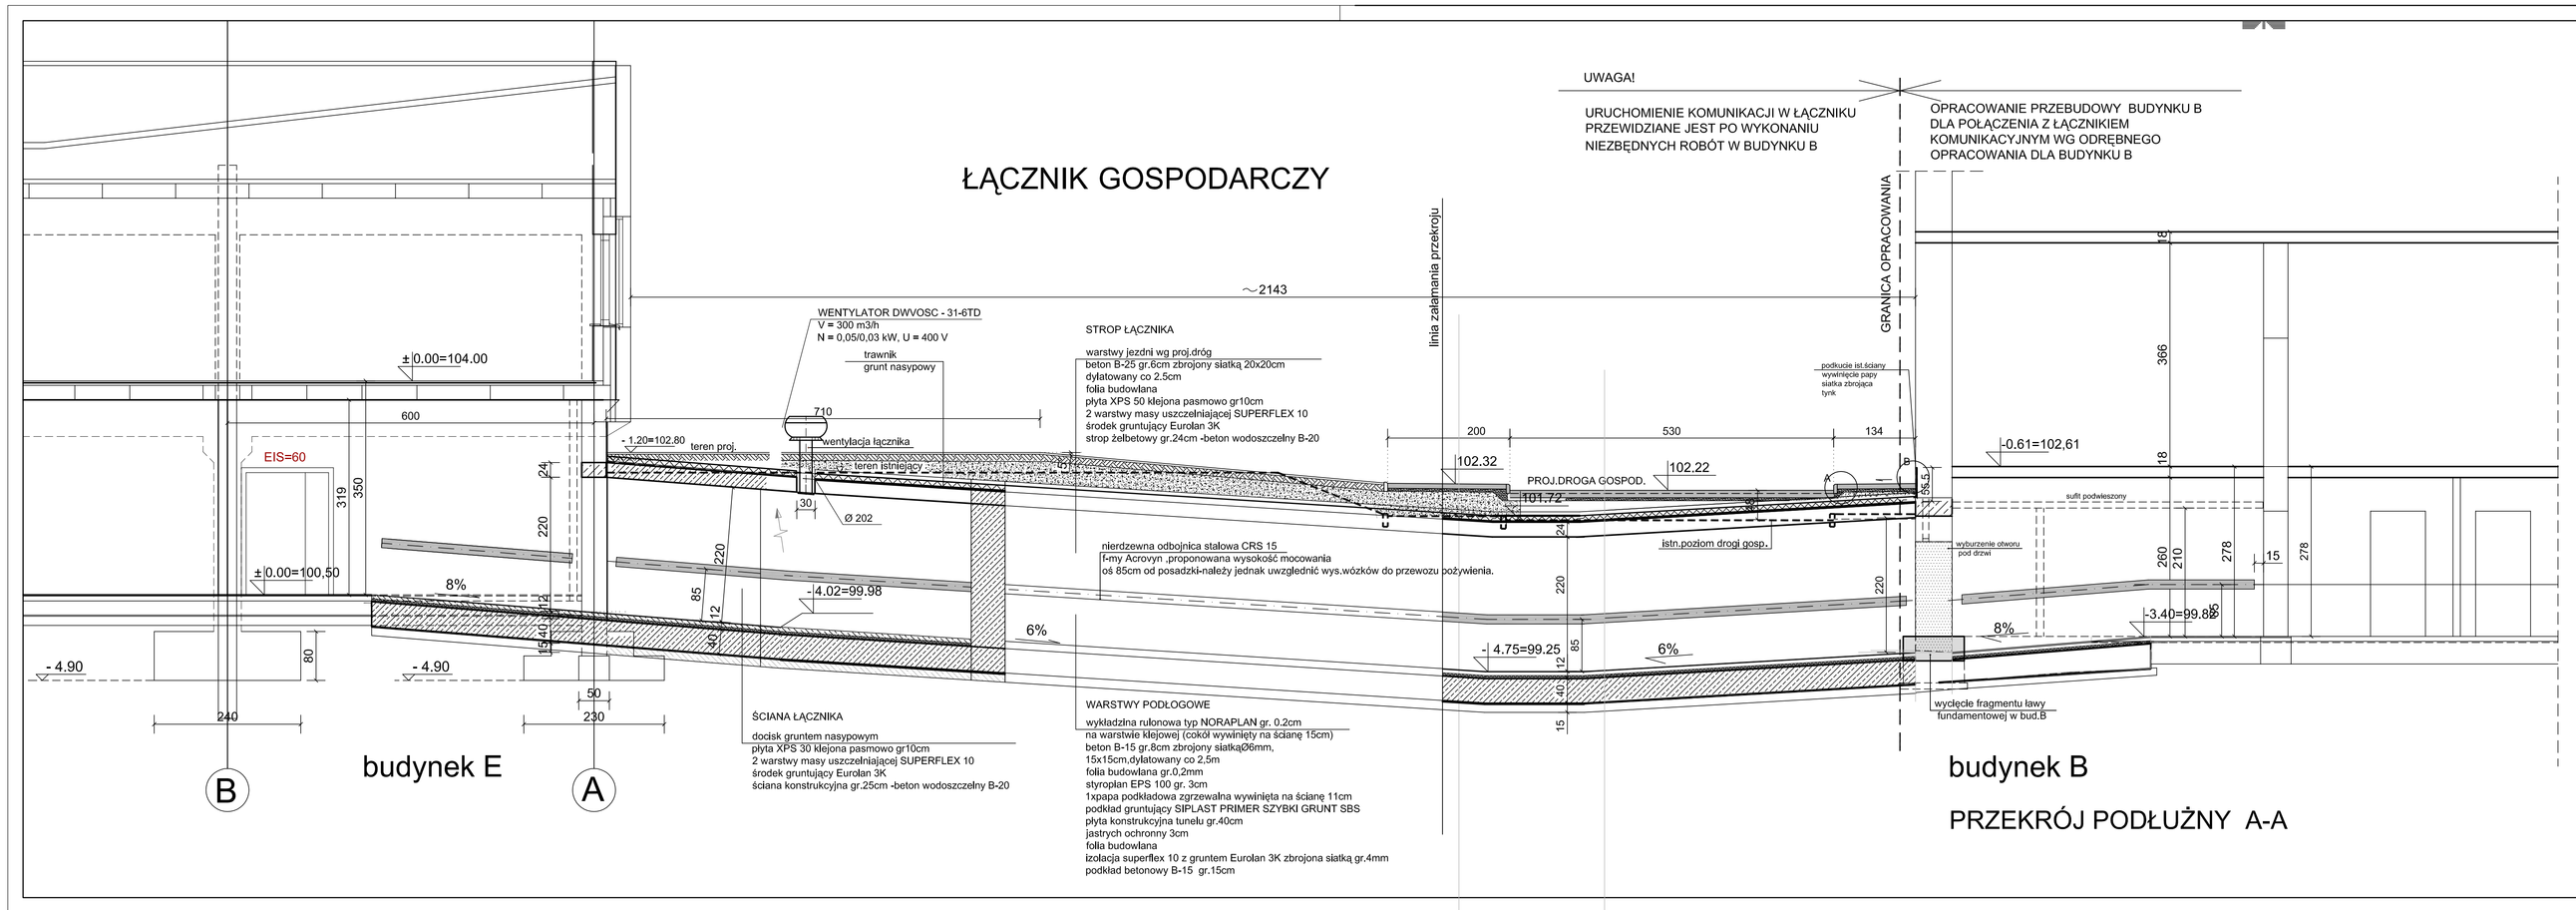

SPZZOZ w PŁOŃSKU
BUDYNEK E

ŁĄCZNIK KOMUNIKACYJNY

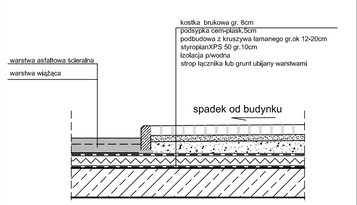

szczeg. A

UWAGA!

URUCHOMIENIE KOMUNIKACJI W ŁĄCZNIKU PRZEWIDZIANE JEST PO WYKONANIU NIEZBĘDNYCH ROBÓT W BUDYNKU B

JANUSZ WYŻNIKIEWICZ
PRACOWNIA ARCHITEKTONICZNA
90-362 Łódź, ul. Lutowa 11 tel./fax 639-50-36

Obiekt: SPZZOZ w PŁOŃSKU ul.Sierkiewicza 7 BUDYNEK E - PRZEBUDOWA I ROZBUDOWA ODDZIAŁ REHABILITACJI I KUCHNIA SZPITALNA	Stadium: PBW
Przedmiot rysunku: KANAŁ KOMUNIKACJI GOSPODARCZEJ PRZEKRÓJ A-A	Branża: arch.
autor :	Data opracowania: październik 2011
mgr inż. arch. J. Wyżnikiewicz upr. nr 221/61 art. 361 P.B.	nr rys. 17
	Skala: 1 : 50