


WIDOK PUNKTU PIEŁĘGNIARSKIEGO SKALA 1:25

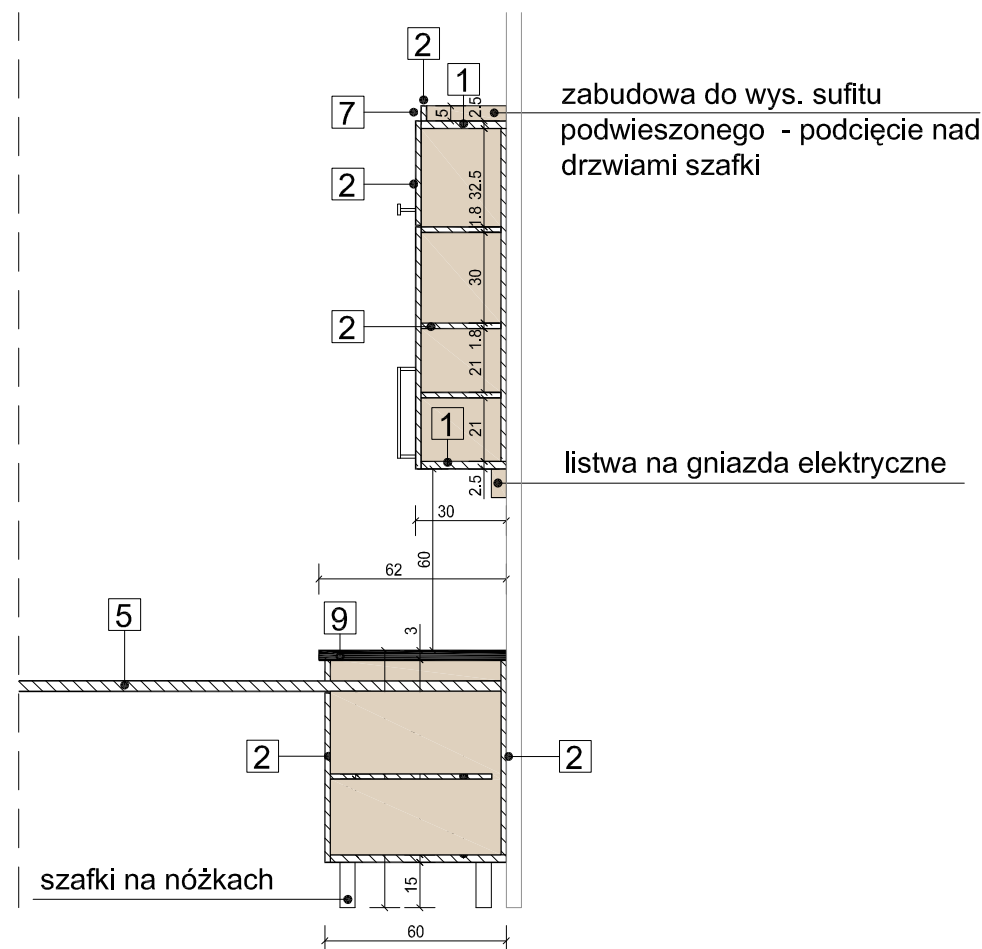

PRZEKÓJ D-D SKALA 1:25

LEGENDA:

- 1 płyta meblowa MDF gr.25 mm - główna konstrukcja lady.
Laminowana. kolor: RESOPAL 4369-60 Ambiet Maple
- 2 płyta meblowa MDF gr.18 mm - front lady, laminowany
kolor: RESOPAL 4369-60 Ambiet Maple
- 3 płyta meblowa MDF gr.18 mm - front blatu wysokiego lady,
laminowany . RESOPAL 0422-60 Ginster
- 4 płyta meblowa MDF gr.25 mm - blat wysoki lady gr.35mm,
wyoblony na krawędzi R= 2cm, laminowany
kolor: RESOPAL 0422-60 Ginster
- 5 płyta meblowa MDF gr.35 mm - blat niski lady, laminowany
RESOPAL 0422-60 Ginster
- 6 pasek laminowany w kolorze - blatu niskiego lady,
RESOPAL 0422-60 Ginster
- 7 cokół: laminat klejony do głównej konstrukcji lady
RESOPAL 2492-60 White Aluminium
- 8 oparcie konstrukcji lady na posadzce na podkładkach
gumowych lub PCV
- 9 Blat szafek ze zlewem: konglomerat matowy gr. 3cm.
Kremowy np. Riegel. Jednorodny, o małym ziarnie.



JANUSZ WYŻNIKIEWICZ

PRACOWNIA ARCHITEKTONICZNA
90-562 Łódź, ul. Łąkowa 11 tel./fax 639-50-36

Obiekt:	SPZZOZ w PŁOŃSKU 09-100 PŁOŃSK ul. Sienkiewicza 7	Stadium: AW
Przedmiot rysunku:	ARANŻACJA WNEȚRZ - PUNKT PIEŁĘGNIARSKI-WIDOK WYSOKI PARTER	Branża: arch. Data oprac.: październik 2011
autor :		nr rys. W11
mgr inż. arch. J. Wyżnikiewicz upr. nr 221/61 art. 361 P.B.		Skala: 1 : 25