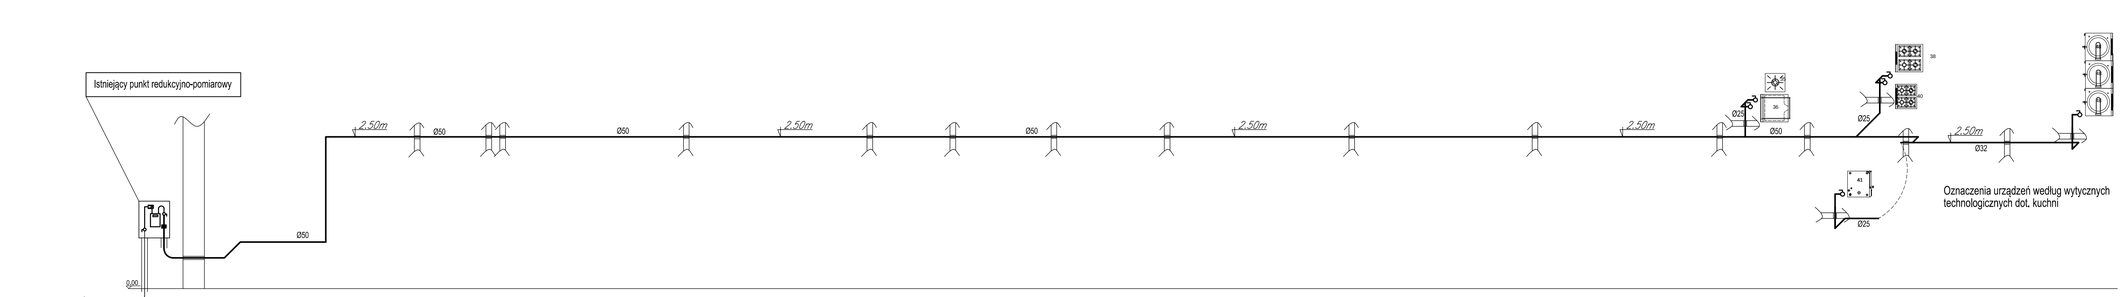

UWAGA :

O ile nie oznaczono inaczej - rury stalowe bez szwu wg PN-74/H-74219

Przed każdym odbiornikiem filtr gazu "Perfexim" o dużej powierzchni i kurek odcinający

Przejścia przez oddzielenia pożarowe wykonać zgodnie z aprobatą techniczną ITB AT-15-3269/2003 z wykorzystaniem masy CP 601S firmy "Hilti" lub zgodnie z aprobatą techniczną ITB AT-15-5730/2002 z wykorzystaniem masy Promastop-MGIII firmy "Promat"

Przejścia przez ściany instalacji gazowej wykonać w rurze ochronnej

JANUSZ WYŻNIKIEWICZ
PRACOWNIA ARCHITEKTONICZNA
90-562 Łódź, ul. Łąkowa 11 tel./fax 639-50-36

Obiekt: SPZZOZ w PŁOŃSKU ul.Sienkiewicza 7 BUDYNEK E - PRZEBUDOWA I ROZBUDOWA ODDZIAŁ REHABILITACJI I KUCHNIA SZPITALNA	Stadium: PBW
Przedmiot rysunku: ROZWINIECIE INSTALACJI GAZU	Branża: inst.
	Data oprac.: wrzesień 2011
autor : mgr inż. Adam Bartosiak upr. nr 223/01/Wł.	sprawdzający : mgr inż. Łukasz Grzymski upr. nr 223/01/Wł.
	nr rys. GZ3
	Skala: 1 : 100