


PRZEKRÓJ KONSTRUKCYJNY NAWIERZCHNI

SKALA 1 : 20

PRZEKRÓJ A - A

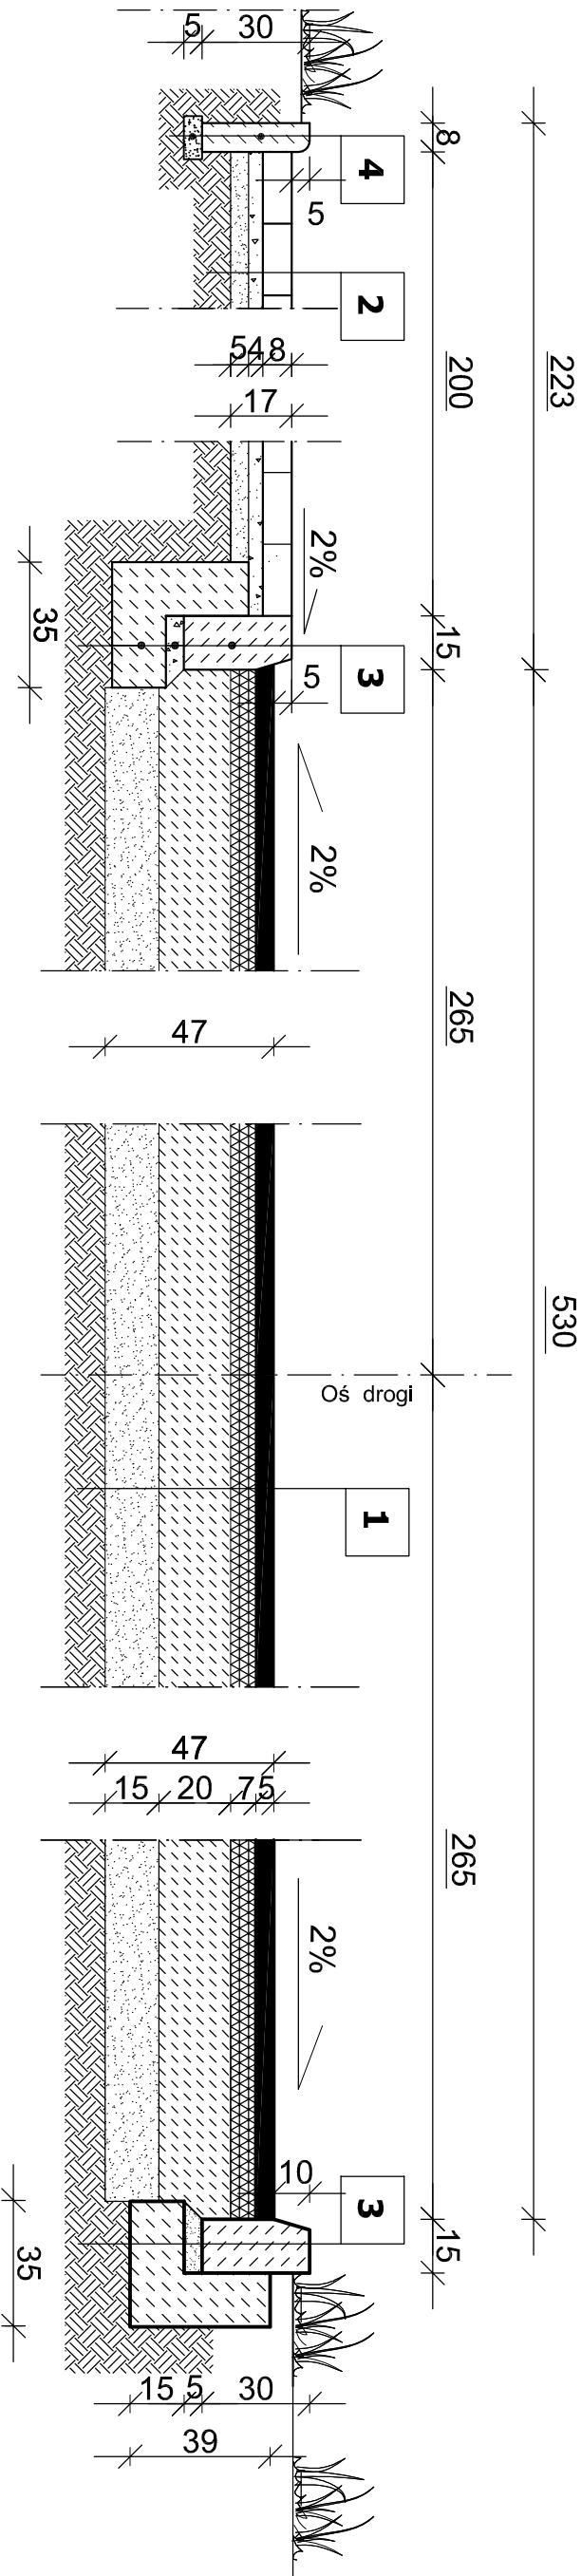

3	
30 cm	BETONOWY KRAWĘŻNIK wibroprasowany 15 x 30x cm
5 cm	PODSYPKA CEMENTOWO-PIASKOWA gr. 5 cm
15 cm	ŁAWA Z BETONU C 12/15 (B15) z oporem o wym. 35 x 39 cm
-	GRUNT RODZIMY

4

30 cm	OBRZEŻE BETONOWE o wym. 8 x 30 cm
5 cm	PODSYPKA CEMENTOWO-PIASKOWA 1 : 4 gr. 5 cm
-	GRUNT RODZIMY

1	
5 cm	WARSTWA ŚCIERALNA Z BETONU ASFALTOWEGO grub. 5 cm dla KR 2 wg PN-S-96025 z MMA o uziarnieniu od 0 do 12,8 mm
7 cm	WARSTWA WIAŻĄCA Z BETONU ASFALTOWEGO grub. 7 cm dla KR 2 wg PN-S-96025 z MMA o uziarnieniu od 0 do 16 mm
20 cm	PODBUDOWA CHUDEGO BETONU
15 cm	WARSTWA ODSĄCAJĄCA Z PIASKU ŚREDNIOZIARNISTEGO O k > 8 m/dobę GRUB. 15 cm
-	GRUNT RODZIMY

2

8 cm	KOSTKI BETONOWE BRUKOWE grub. 8 cm
4 cm	PODSYPKA CEMENTOWO-PIASKOWA 1:3 grub. 4 cm
5 cm	PODSYPKA PIASKOWA grub. 5 cm
-	GRUNT RODZIMY

<div><div><div></div><div></div></div><div>JANUSZ WYŻNIKIEWICZ</div><div>PRACOWNIA ARCHYTEKTONICZNA</div><div>90-562 Łódź, ul. Łąkowa 11 tel./fax 639-50-36</div></div>			
Obiekt:	SPZŻOZ w PŁOŃSKU ul.Stenkiewicza 7	Stadium:	PBW
	BUDYNEK E - PRZEBUDOWA I ROZBUDOWA		
Nazwa opracowania:	PROJEKT PRZEBUDOWY DRÓG WEWNĘTRZNYCH	Branża:	drogi
Treść rysunku:	PRZEKRÓJ KONSTRUKCYJNY NAWIERZCHNI B - B	Skala:	1 : 20
Projektant :	inż. Jadwiga Radomska Zieleniewska	Data oprac.:	wrzesień 2011
upr. nr 297/81/MMŁ			
Główny projektant:	mgr inż. arch. Janusz Wyżnikiewicz	nr rys.	4
	upr. nr 221/61 art. 361 P.B.		