
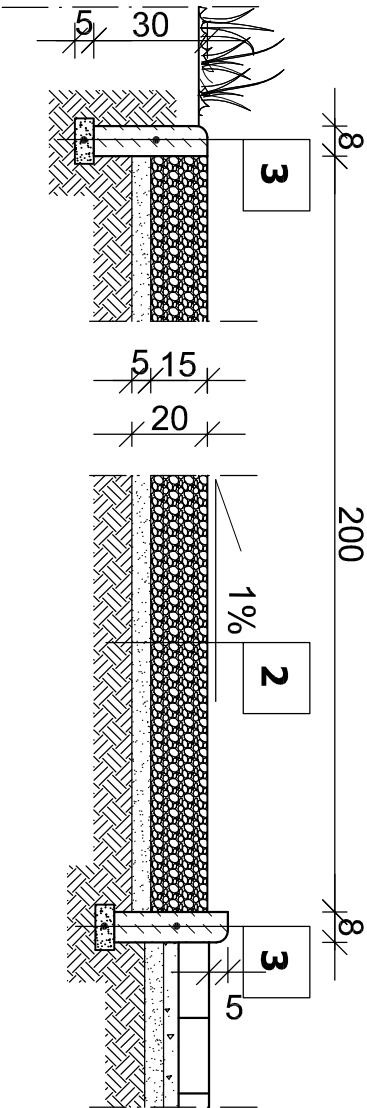


PRZEKRÓJ KONSTRUKCYJNY NAWIERZCHNI
SKALA 1 : 20

CHODNIKA C - C

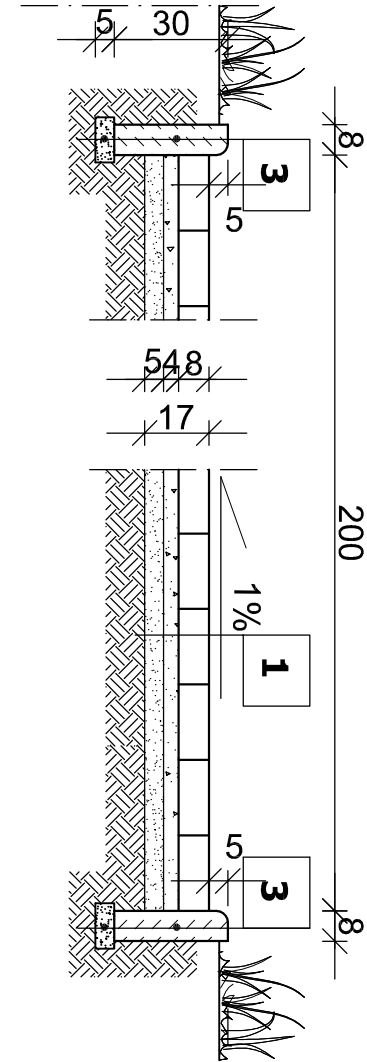


ALEJEK D - D

1	
8 cm	KOSTKI BETONOWE BRUKOWE grub. 8 cm
4 cm	PODSYPKA CEMENTOWO-PIASKOWA 1:3 grub. 4 cm
5 cm	PODSYPKA PIASKOWA grub. 5 cm
-	GRUNT RODZIMY

2	
15 cm	NAWIERZCHNIA ŻWIROWA grub. 15 cm
5 cm	PODSYPKA PIASKOWA grub. 5 cm
-	GRUNT RODZIMY

3	
30 cm	OBRZEŻE BETONOWE o wym. 8 x 30 cm
5 cm	PODSYPKA CEMENTOWO-PIASKOWA 1 : 4 gr. 5 cm
-	GRUNT RODZIMY

PROPOZYCJA UKŁADU KOSTEK BRUKOWYCH
SKALA 1 : 20

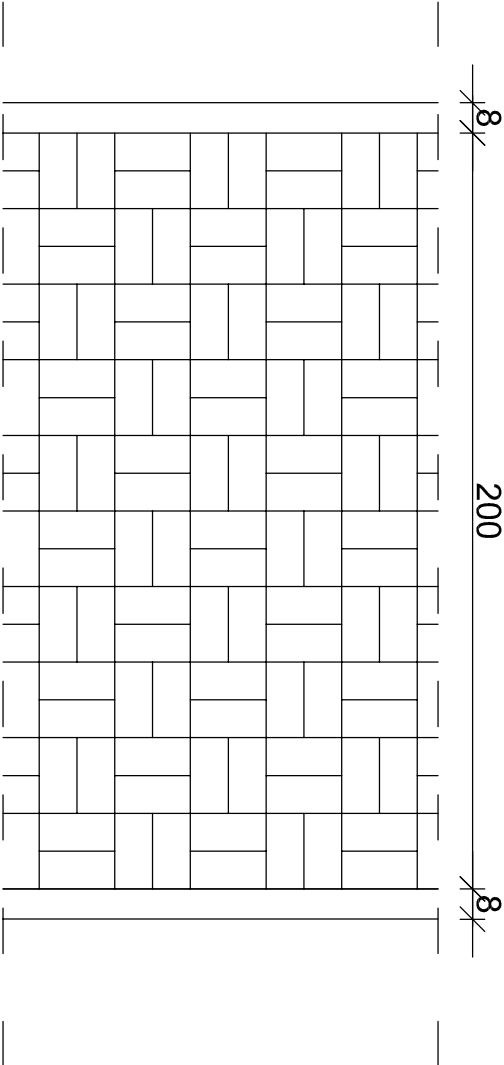

<div><div><div></div><div></div><div></div></div><div><div>JANUSZ WYŻNIKIEWICZ</div><div>PRACOWNIA ARCHITEKTONICZNA</div><div>90-562 Łódź, ul. Łąkowa 11 tel./fax 639-50-36</div></div></div>			
Objekt:	SPZZOZ w PŁOŃSKU ul. Sienkiewicza 7	Stadium:	PBW
Nazwa opracowania:	PROJEKT PRZEBUDOWY DRÓG WEWNĘTRZNYCH	Bronzo:	drogi
Treść rysunku:	PRZEKRÓJ KONSTRUKCYJNY NAWIERZCHNI CHODNIKA C - C I ALEJKI D - D	Skala:	1 : 20
Projektant:	inż. Jadwiga Radomska Zieleniewska	Data oprac.:	wzrzesień 2011
Główny projektant:	mgr inż. arch. Janusz Wyżnikiewicz	nr rys.	5
	upr. nr 221/61 art. 361 P.B.		