



# PRZEMOCNIONO E - E

## SKALA 1 : 20

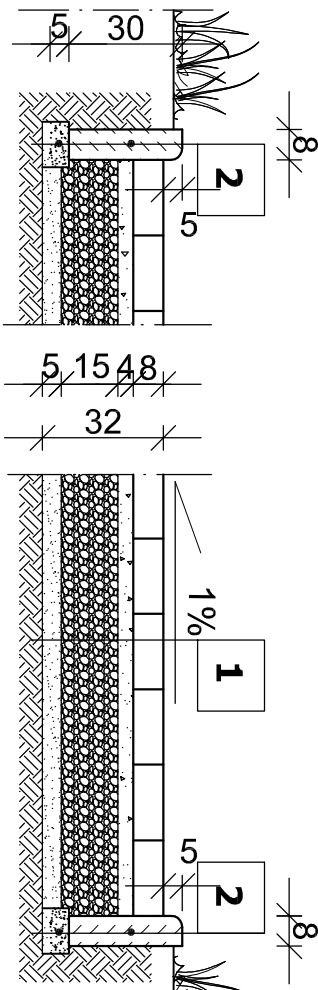

30 cm	OBRZEŻE BETONOWE o wym. 8 x 30 cm
5 cm	PODSYPKA CEMENTOWO-PIASKOWA 1 : 4 gr. 5 cm
-	GRUNT RODZIMY

1	8 cm	KOSTKI BETONOWE BRUKOWE grub. 8 cm
	4 cm	PODSYPKA CEMENTOWO-PIASKOWA 1:3 grub. 4 cm
	15 cm	PODBUDOWA Z KRUSZYWA ŁAMANEGO grub. 15 cm
	5 cm	PODSYPKA PIASKOWA grub. 5 cm
-		GRUNT RODZIMY

 <b>JANUSZ WYŻNIKIEWICZ</b> PRACOWNIA ARCHYTEKTONICZNA 90-562 Łódź, ul. Łąkowa 11 tel./fax 639-50-36			
Opis: SPZSOZ W PŁOŃSKU ul. Sienkiewicza 7		Stadium: PBW	
Nazwa opracowania: PROJEKT PRZEBUDOWY DRÓG WEWNĘTRZNYCH		Branża: drogi	
Treść rysunku: PRZEMOCNIONO E - E		Skala: 1 : 20	
Projektant: inż. Jędrzej Radomska Zieleniewska		Data oprac.: wrzesień 2011	
Główny projektant: mgr inż. arch. Janusz Wyżnikiewicz		nr rys. 6	
upr. nr 221/61 art. 361 P.B.			