
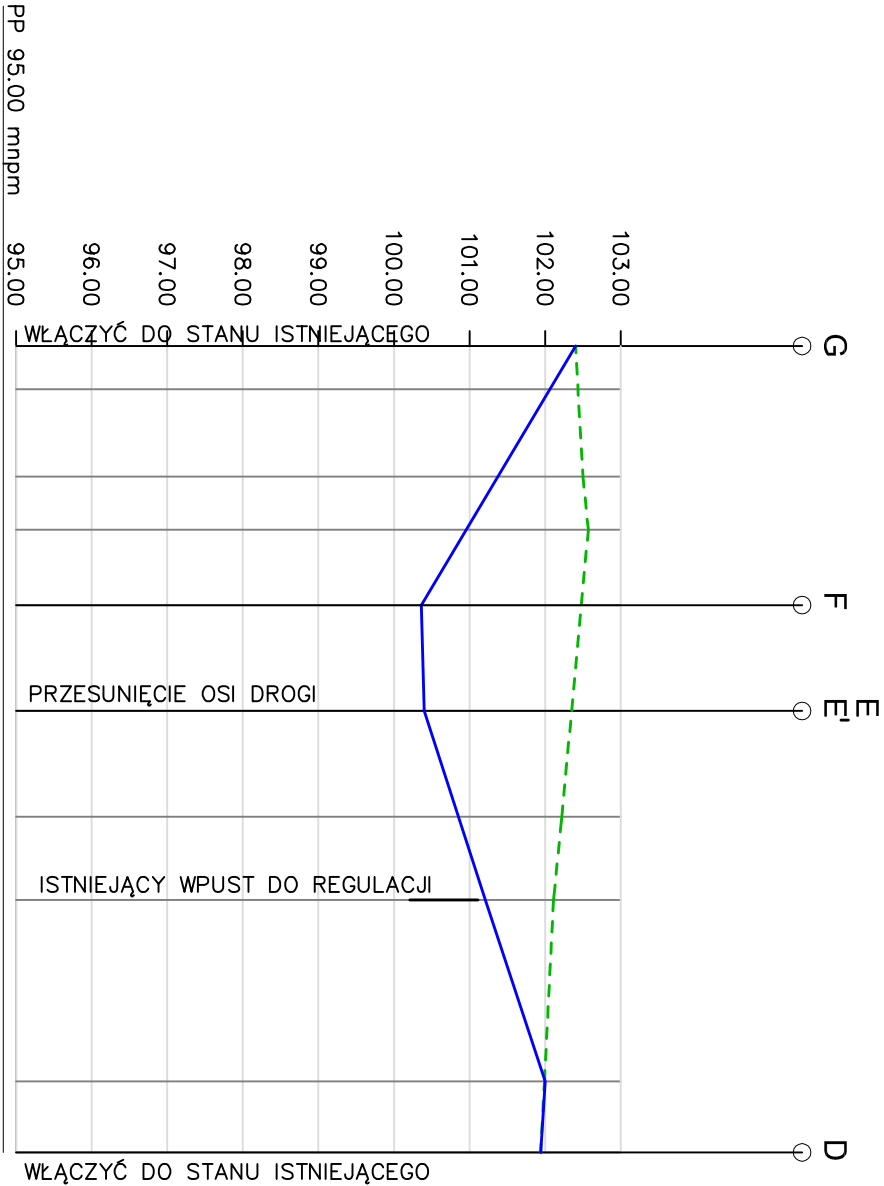


PROFIL PODŁUŻNY
SKALA 1: 100
500

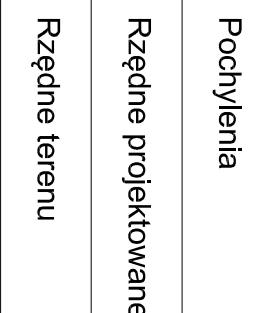

LEGENDA:

- TEREN ISTNIEJĄCY
- NIVELETA DRÓG

Pochylenia										
Rzędne projektowane	102.40				100.36	100.40			102.00	101.94
Rzędne terenu	102.40				100.36	100.40			101.99	101.94
Proste i załamania	PR. Dł. 2.86m	PROSTA Dł. 14.28 m				PR. Dł. 7.00m	PROSTA Dł. 29.20m			
Odległości	2.86	5.78	3.50	5.00	7.00	7.00	5.50	12.00	4.70	
Pikietaż	0.00	2.86	8.64	12.14	17.14	24.14	31.14	36.64	48.64	53.34

<div><div></div><div>JANUSZ WYŻNIKIEWICZ</div><div>PRACOWNIA ARCHITEKTONICZNA</div><div>90-562 Łódź, ul. Łąkowa 11 tel./fax 639-50-36</div></div>				Stadium: PBW	
Objekt: SPZZOZ w Płocku ul. Sienkiewicza 7 BUDYNEK E - PRZEBUDOWA I ROZBUDOWA				Bronzo: drogi	
Nazwa opracowania: PROJEKT PRZEBUDOWY DRÓG WEWNĘTRZNYCH				Skala: 1:100/500	
Treść rysunku: PROFIL PODŁUŻNY G-D				Data oprac.: wzrost 2011	
Projektant: inż. Jadwiga Radomska Zieleniewska upr. nr 297/81/MMK				nr rys. 2a	
Główny projektant: mgr inż. arch. Janusz Wyżnikiewicz upr. nr 221/61 art. 361 P.B.					