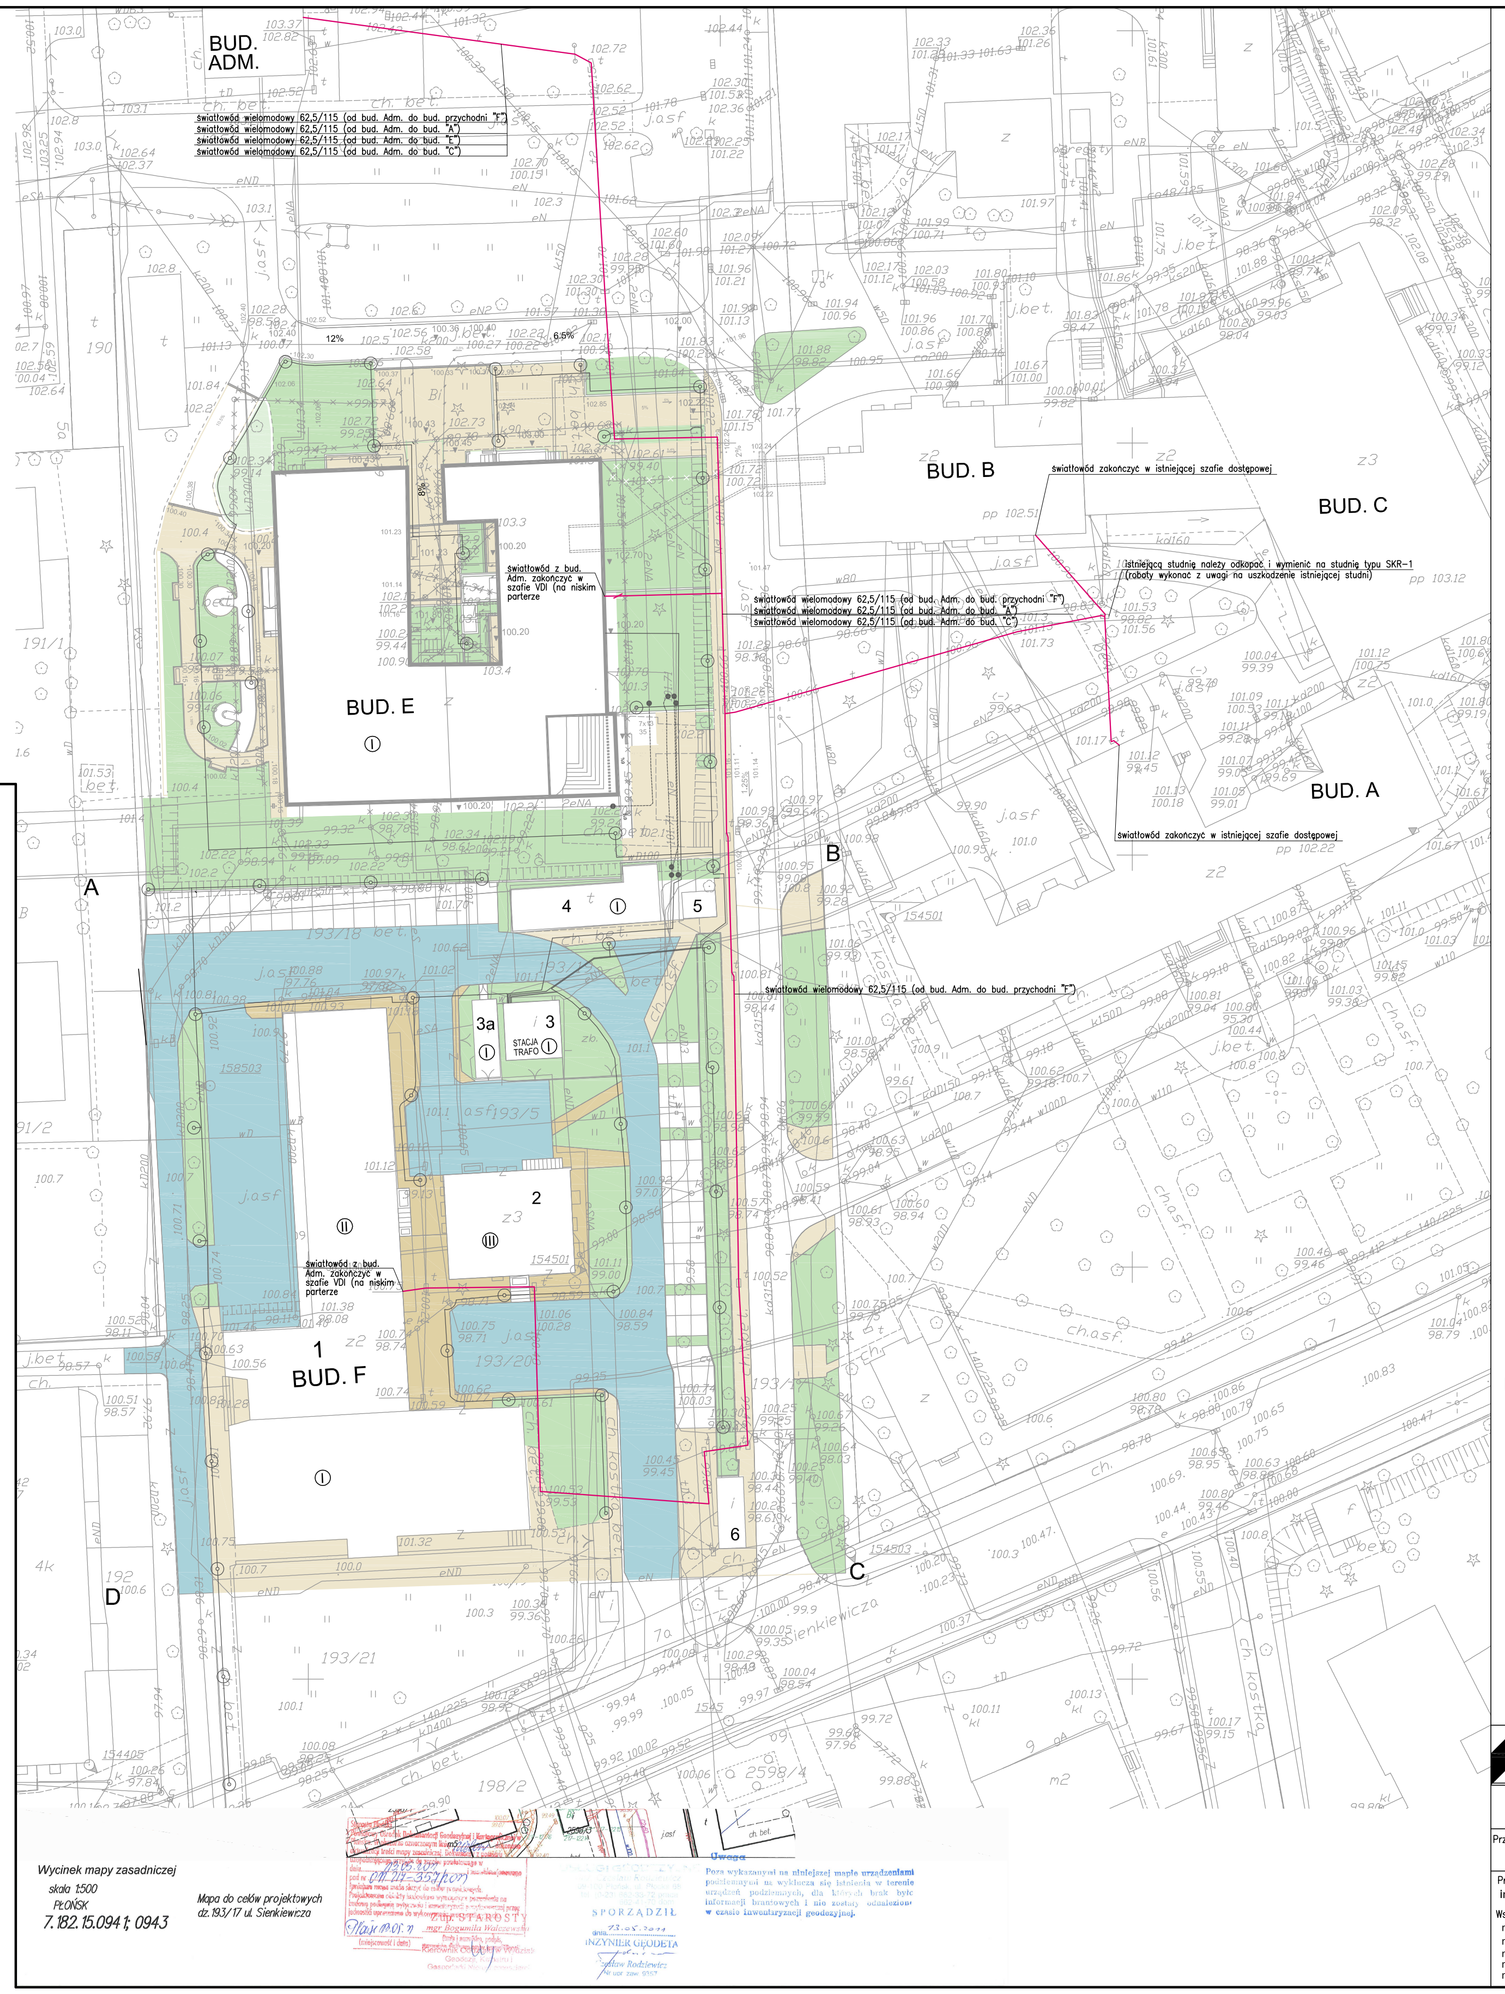

Wycinek mapy zasadniczej
skala 1500
PŁOŃSK
7.182.15.094 i 094.3

Mapa do celów projektowych
dz. 83/17 ul. Sienkiewicza

LEGENDA :

- BUDYNEK ISTNIEJĄCY
- DOBUDOWA DO BUD. ISTNIEJACEGO
- ELEMENTY DO WYBURZENIA I LIKWIDACJI
- GRANICE OPRACOWANIA INWESTYCJI
- PROJEKTOWANY KANAŁ PODZIEMNY
- WEJŚCIA DO BUDYNKU
- ISTNIEJĄCE CHODNIKI I JEZDNIE
- PROJEKTOWANA WYMIANA NAWIERZCHNI NA JEZDNI ASFAL.
- PROJEKTOWANE NAWIERZCHNIE UTWARDZONE –KOSTKA BETONOWA
- PROJEKTOWANE NAWIERZCHNIE UTWARDZONE –ŻWIR
- PROJEKTOWANA ZIELEŃ
- PROJEKTOWANE MURKI OPOROWE
- ODWODNIENIE LINIOWE „KRATKI ODWADNIAJĄCE
- ISTNIEJĄCE HYDRANTY
- DRZEWA DO USUNIĘCIA
- PROJEKTOWANY DRENAŻ
- INST.KANALIZACJA DO LIKWIDACJI
- PROJEKTOWANA KANALIZACJA
- PROJEKTOWANA SIEĆ ELEKTROENERGETYCZNA – KABLE nn–0,4kV, TYPU YKXS (PRZEKRÓJ KABLI NA RYSUNKACH DANYCH SIECI)
- ISTNIEJĄCA SIEĆ ELEKTROENERGETYCZNA – KABLE nn–0,4kV, ZAGŁĘBIANA PONIŻEJ OBECNEGO TERENU.
- PROJEKTOWANE KABLE OŚWIETLENIA TERENU – nn–0,4kV, TYPU YKXS 4x10mm2 + RÓWNOLEGLE BEDNARKA STALOWA OCYNKOWANA Fe/Zn 30x4mm
- PROJEKTOWANE PRZEPUSTY DLA KABLI SIECI ELEKTROENERGETYCZNYCH – RURY "AROT" (ILOŚCI I TYPU PODANE NA RYSUNKACH DANYCH SIECI)
- PROJEKTOWANA KANALIZACJA TELETECHNICZNA Z RUR RHDEp–110/6,3 I STUDNI KABLOWYCH TYPU SKR–1. KANALIZACJĘ UKŁADAĆ NA GŁĘB. 7m. ILOŚCI RUR POMIĘDZY STUDNIAMI PODANO NA PLANIE DANEJ INSTALACJI
- PROJEKTOWANE SŁUPY OŚWIETLENIA TERENU O WYS. 3,5m, Z OPRAWĄ SODOWĄ 100W. SŁUP STYLOWY TYPU S–31W/B. MOCOWANY NA FUNDA–MENCIE PREFABRYKOWANYM B30 (prod. "ROSA"). NA SŁUPIE MOCOWAĆ OPRAWĘ TYPU OP Z LAMPĄ SODOWĄ SON–I–100W. SŁUP WYPOSAŻYĆ W KOMPLET ELEMENTÓW ZŁĄCZNYCH, ZŁĄCZE SŁUPOWE TB11, WKŁADKA 6A.
- "A" PROJEKTOWANE SŁUPY OŚWIETLENIA TERENU O WYS. 3,5m, Z OPRAWĄ SODOWĄ 70W. SŁUP STYLOWY TYPU S–31W/B. MOCOWANY NA FUNDA–MENCIE PREFABRYKOWANYM B30 (prod. "ROSA"). NA SŁUPIE MOCOWAĆ OPRAWĘ TYPU OP Z LAMPĄ SODOWĄ SON–I–70W. SŁUP WYPOSAŻYĆ W KOMPLET ELEMENTÓW ZŁĄCZNYCH, ZŁĄCZE SŁUPOWE TB11, WKŁADKA 6A.
- "B" PROJEKTOWANE SŁUPKI OŚWIETLENIA TERENU O WYS. 1,2m, Z OPRAWĄ SODOWĄ 50W TYPU SAM1200W, MOCOWANY NA FUNDAMENCIE PREFABRY–KOWANYM B–0 (prod. "ROSA"). KOLOR SŁUPKA – CZARNY. SŁUPEK WYPOSAŻYĆ W ZŁĄCZE SŁUPOWE TB11, WKŁADKA 6A.
- ISTNIEJĄCA KANALIZACJA TELETECHNICZNA PRZEWIDZIANA DO LIKWIDACJI

UWAGI:

1. Kable światłowodowe wciągnąć do projektowanej i istniejącej kanalizacji teletechnicznej. Przewiduje się wciągnięcie do niej dwóch rur kanalizacji wtórnej typu OPTO 40/3,7.
2. Jako światłowody projektuje kable wielomodowe 62,5/115 typu U–DQ(ZN)BH, centralna tuba, 1000N, 8 włókien.

NINIEJSZA MAPA JEST WYDRUKIEM MAPY DO CELÓW PROJEKTOWYCH ZOSTAŁA ZAREJESTROWANA w P.O.D.G i K w PŁOŃSKU pod nr 011.217-357/2011 dnia 13.05.2011

za zgodność z oryginałem:

09.2011r.

JANUSZ WYŻNIKIEWICZ
PRACOWNIA ARCHITEKTONICZNA
90-562 Łódź, ul. Łąkowa 11 tel./fax 639-50-36

SPZZOZ w PŁOŃSKU
09-100 PŁOŃSK ul. Sienkiewicza 7

Stadium: PBW

Przedmiot rysunku:
PLAN ZAGOSPODAROWANIA TERENU.
KABLE ŚWIATŁOWODOWE

Branża: elektryczna

Projektował :
inż. Jerzy Jagas upr. nr 134/75

Współpraca:
mgr inż. Krzysztof Chludziński
mgr inż. Mariusz Gieszcz
mgr inż. Marcin Piontkowski
mgr inż. Lech Teske
mgr inż. Łukasz Wielgus

sprawdzający :
mgr inż. Włodzimierz Tadeusiak
upr. nr 28/78

Data oprac.: październik 2011

nr rys. E05

Skala: 1 : 500