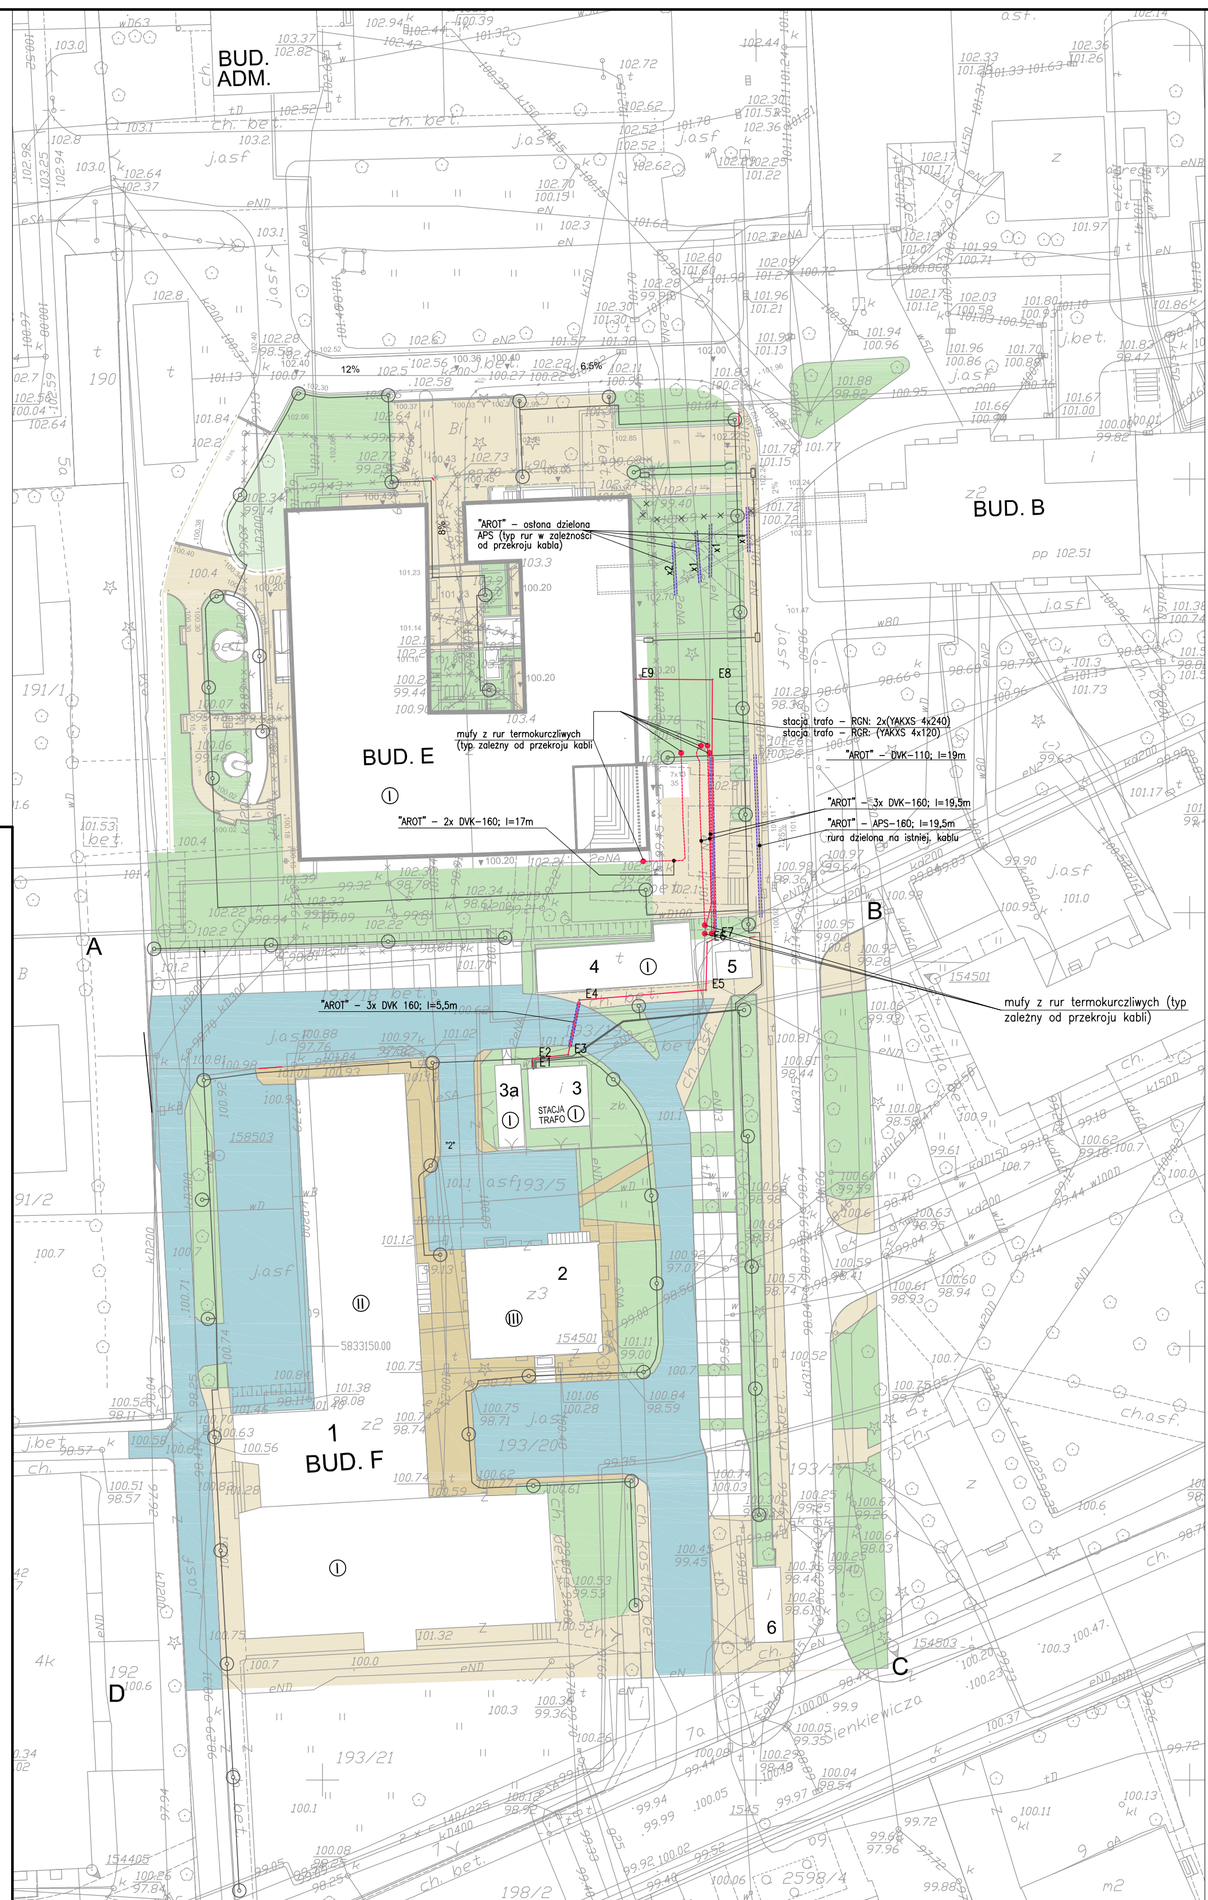

Wycinek mapy zasadniczej
skala 1:500
PŁOŃSK
7.182.15.094 1; 0943

Mapa do celów projektowych
dz. 193/17 ul. Sienkiewicza

Współrzędnie linii kablowych nn-0,4kV		
PKT.	Y	X
E1	7457724.32	5833182.03
E2	7457724.24	5833183.18
E3	7457728.33	5833183.61
E4	7457729.64	5833189.93
E5	7457744.23	5833191.09
E6	7457744.37	5833196.58
E7	7457745.29	5833197.03
E8	7457744.97	5833226.87
E9	7457736.08	5833226.92

LEGENDA :

- BUDYNEK ISTNIEJĄCY
- DOBUDOWA DO BUD. ISTNIEJACEGO
- ELEMENTY DO WYBURZENIA I LIKWIDACJI
- GRANICE OPRACOWANIA INWESTYCJI
- PROJEKTOWANY KANAŁ PODZIEMNY
- WEJŚCIA DO BUDYNKU
- ISTNIEJĄCE CHODNIKI I JEZDNIE
- PROJEKTOWANA WYMIANA NAWIERZCHNI NA JEZDNI ASFAL.
- PROJEKTOWANE NAWIERZCHNIE UTWARDZONE –KOSTKA BETONOWA
- PROJEKTOWANE NAWIERZCHNIE UTWARDZONE –ŻWIR
- PROJEKTOWANA ZIELEŃ
- PROJEKTOWANE MURKI OPOROWE
- ODWODNIENIE LINIOWE ,KRATKI ODWADNIAJĄCE
- ISTNIEJĄCE HYDRANTY
- DRZEWA DO USUNIĘCIA
- PROJEKTOWANY DRENAŻ
- INST.KANALIZACJA DO LIKWIDACJI
- PROJEKTOWANA KANALIZACJA
- PROJEKTOWANA SIEĆ ELEKTROENERGETYCZNA – KABLE nn–0,4kV, TYPU YKXS (PRZEKRÓJ KABLI NA RYSUNKACH DANYCH SIECI)
- ISTNIEJĄCA SIEĆ ELEKTROENERGETYCZNA – KABLE nn–0,4kV, ZAGŁĘBIANA PONIŻEJ OBECNEGO TERENU.
- PROJEKTOWANE KABLE OŚWIETLENIA TERENU – nn–0,4kV, TYPU YKXS 4x10mm2 + RÓWNOLEGLE BEDNARKA STALOWA OCYNKOWANA FeZn 30x4mm
- PROJEKTOWANE PRZEPUSTY DLA KABLI SIECI ELEKTROENERGETYCZNYCH – RURY "AROT" (ILOŚCI I TYPU PODANE NA RYSUNKACH DANYCH SIECI)
- PROJEKTOWANA KANALIZACJA TELETECHNICZNA Z RUR RHDEp–110/6,3 I STUDNI KABLOWYCH TYPU SKR–1. KANALIZACJĘ UKŁADAĆ NA GŁEB. ,7m. ILOŚCI RUR POMIĘDZY STUDNIAMI PODANO NA PLANIE DANEJ INSTALACJI
- PROJEKTOWANE SŁUPY OŚWIETLENIA TERENU O WYS. 3,5m, Z OPRAWĄ SODOWĄ 100W. SŁUP STYLOWY TYPU S–31W/B, MOCOWANY NA FUNDA–MENCIE PREFABRYKOWANYM B30 (prod. "ROSA"). NA SŁUPIE MOCOWAĆ OPRAWĘ TYPU OP Z LAMPĄ SODOWĄ SON–I–100W. SŁUP WYPOSAŻYĆ W KOMPLET ELEMENTÓW ZŁĄCZNYCH, ZŁĄCZE SŁUPOWE TB11, WKŁADKA 6A.
- "A" PROJEKTOWANE SŁUPY OŚWIETLENIA TERENU O WYS. 3,5m, Z OPRAWĄ SODOWĄ 70W. SŁUP STYLOWY TYPU S–31W/B, MOCOWANY NA FUNDA–MENCIE PREFABRYKOWANYM B30 (prod. "ROSA"). NA SŁUPIE MOCOWAĆ OPRAWĘ TYPU OP Z LAMPĄ SODOWĄ SON–I–70W. SŁUP WYPOSAŻYĆ W KOMPLET ELEMENTÓW ZŁĄCZNYCH, ZŁĄCZE SŁUPOWE TB11, WKŁADKA 6A.
- "B" PROJEKTOWANE SŁUPKI OŚWIETLENIA TERENU O WYS. 1,2m, Z OPRAWĄ SODOWĄ 50W TYPU SAM1200W, MOCOWANY NA FUNDAMENCIE PREFABRY–KOWANYM B–0 (prod. "ROSA"). KOLOR SŁUPKA – CZARNY. SŁUPEK WYPOSAŻYĆ W ZŁĄCZE SŁUPOWE TB11, WKŁADAKA 6A.
- ISTNIEJĄCA KANALIZACJA TELETECHNICZNA PRZEWIDZIANA DO LIKWIDACJI

UWAGI:

1. Kable nn–0,4kV układać w ziemi na głębokości 0,7m, a pod drogami na głęb. 1m, w rurze ochronnej DVK (typ i długość podano na planie).
2. W miejscach zbliżeń i skrzyżować z innymi sieciami infrastruktury podziemnej, kable osłonić rurami ochronnymi "AROT" – średnica rur i ich typ, w zależności od przekroju kabla podano na planie.
3. Przy wprowadzeniu kabli do budynków, rozdzielnic itp. pozostawić normatywne zapasy kabla – min. 2,5m
4. Kable w wykopie układać linią falistą, z zapasem 1–3% długości wykopu.
5. Kanalizację teletechniczną układać na głębokości ok. 0,7m.

NINIEJSZA MAPA JEST WYDRUKIEM MAPY DO CELÓW PROJEKTOWYCH ZOSTAŁA ZAREJESTROWANA w P.O.D.G i K w PŁOŃSKU pod nr 011.217-357/2011 dnia 13.05.2011

za zgodność z oryginałem:

09.2011r.

JANUSZ WYŻNIKIEWICZ
PRACOWNIA ARCHITEKTONICZNA
90-562 Łódź, ul. Łąkowa 11 tel./fax 639-50-36

SPZZOZ w PŁOŃSKU
09-100 PŁOŃSK ul. Sienkiewicza 7

Stadium: PBW

Przedmiot rysunku: PLAN ZAGOSPODAROWANIA TERENU. PROJEKTOWANE LINIE KABLOWE nn-0,4kV.

Branża: elektryczna

Projektował : inż. Jerzy Jagas upr. nr 134/75

Współpraca:
mgr inż. Krzysztof Chludziński
mgr inż. Mariusz Gieszcz
mgr inż. Marcin Płontkowski
mgr inż. Lech Teske
mgr inż. Łukasz Wielgus

sprawdzający : mgr inż. Włodzimierz Tadeusiak upr. nr 28/78

Data oprac.: październik 2011

nr rys. E03

Skala: 1 : 500