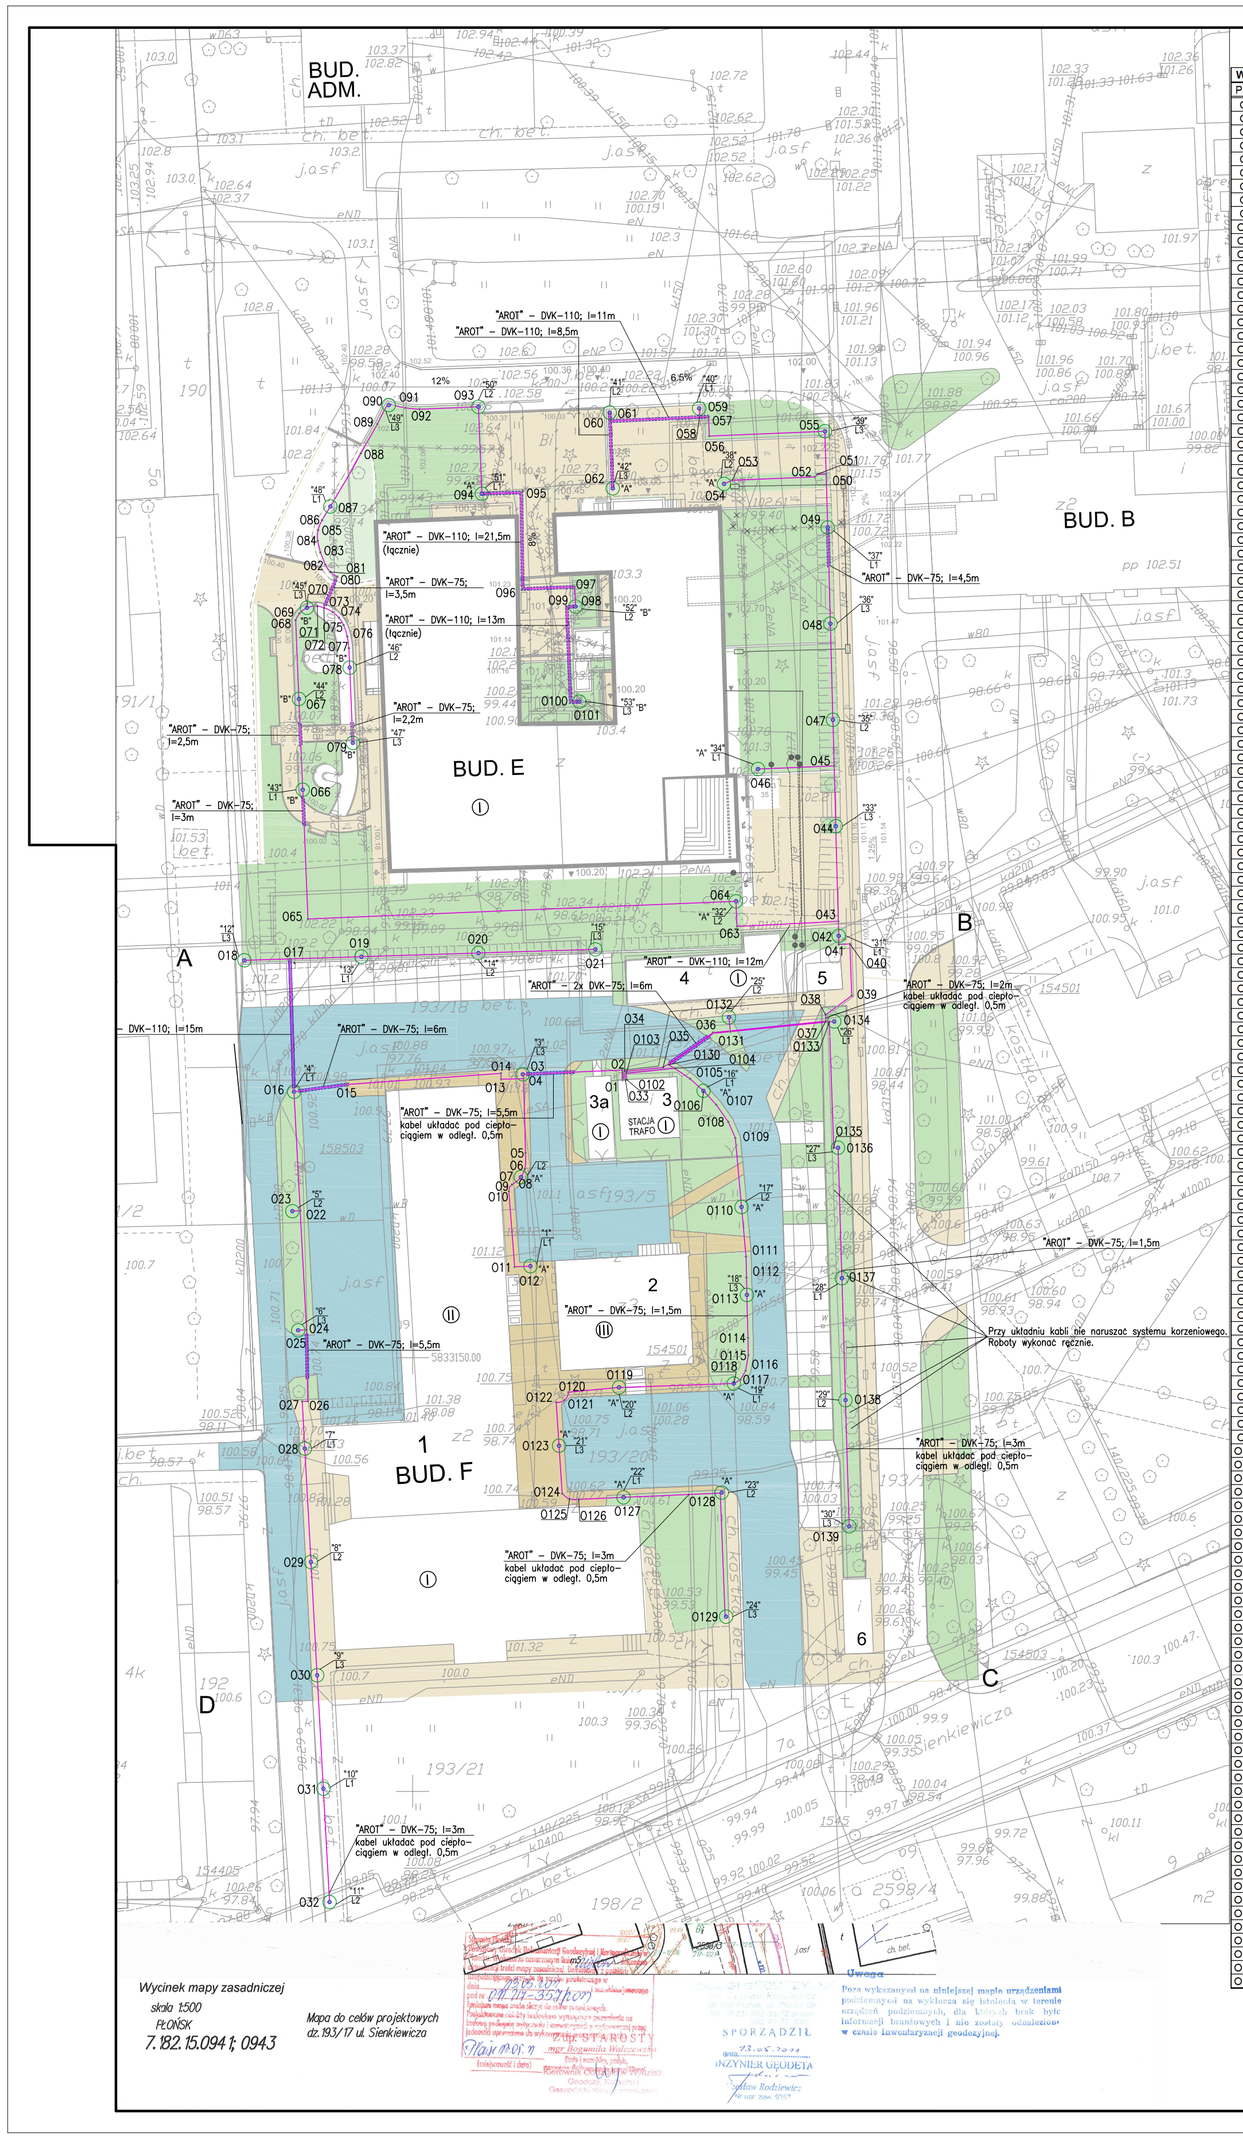

Współrzędne oświetlenia terenu		
PKT	Y	X
O1	7 457 724,22	5 833 182,03
O2	7 457 724,14	5 833 183,18
O3	7 457 712,70	5 833 182,69
O4	7 457 712,78	5 833 182,18
O5	7 457 713,01	5 833 173,62
O6	7 457 712,94	5 833 171,77
O7	7 457 712,49	5 833 170,84
O8	7 457 711,95	5 833 170,28
O9	7 457 711,46	5 833 169,97
O10	7 457 711,09	5 833 169,19
O11	7 457 711,76	5 833 160,49
O12	7 457 713,58	5 833 160,58
O13	7 457 710,21	5 833 182,11
O14	7 457 710,17	5 833 182,79
O15	7 457 662,35	5 833 181,50
O16	7 457 666,32	5 833 180,69
O17	7 457 685,84	5 833 196,00
O18	7 457 660,59	5 833 195,84
O19	7 457 664,09	5 833 196,25
O20	7 457 767,58	5 833 196,67
O21	7 457 721,08	5 833 197,09
O22	7 457 687,04	5 833 166,96
O23	7 457 666,13	5 833 166,91
O24	7 457 667,76	5 833 153,22
O25	7 457 668,80	5 833 153,17
O26	7 457 687,91	5 833 144,99
O27	7 457 687,26	5 833 144,96
O28	7 457 667,57	5 833 139,54
O29	7 457 668,26	5 833 126,46
O30	7 457 688,99	5 833 113,39
O31	7 457 669,70	5 833 100,32
O32	7 457 660,42	5 833 087,24
O33	7 457 724,52	5 833 182,08
O34	7 457 724,47	5 833 183,03
O35	7 457 728,88	5 833 183,47
O36	7 457 724,65	5 833 187,50
O37	7 457 747,65	5 833 188,81
O38	7 457 747,63	5 833 189,56
O39	7 457 750,64	5 833 191,76
O40	7 457 750,42	5 833 197,73
O41	7 457 749,15	5 833 197,67
O42	7 457 749,13	5 833 198,65
O43	7 457 749,08	5 833 200,32
O44	7 457 748,79	5 833 211,30
O45	7 457 748,60	5 833 218,25
O46	7 457 729,82	5 833 217,89
O47	7 457 748,46	5 833 223,56
O48	7 457 748,18	5 833 234,65
O49	7 457 747,86	5 833 245,74
O50	7 457 747,69	5 833 251,89
O51	7 457 746,64	5 833 251,86
O52	7 457 746,35	5 833 251,56
O53	7 457 726,88	5 833 251,18
O54	7 457 725,90	5 833 250,78
O55	7 457 747,54	5 833 256,83
O56	7 457 724,21	5 833 256,29
O57	7 457 734,12	5 833 258,52
O58	7 457 733,08	5 833 258,47
O59	7 457 733,04	5 833 259,47
O60	7 457 722,76	5 833 257,99
O61	7 457 722,72	5 833 258,99
O62	7 457 723,07	5 833 250,25
O63	7 457 727,40	5 833 199,73
O64	7 457 727,28	5 833 202,64
O65	7 457 687,93	5 833 200,60
O66	7 457 687,33	5 833 215,50
O67	7 457 686,89	5 833 225,97
O68	7 457 686,51	5 833 235,06
O69	7 457 686,94	5 833 235,83
O70	7 457 687,81	5 833 236,49
O71	7 457 689,01	5 833 236,68
O72	7 457 689,77	5 833 236,49
O73	7 457 660,78	5 833 235,99
O74	7 457 661,50	5 833 235,33
O75	7 457 662,03	5 833 234,50
O76	7 457 662,47	5 833 233,17
O77	7 457 662,64	5 833 231,82
O78	7 457 662,74	5 833 229,59
O79	7 457 663,10	5 833 220,90
O80	7 457 661,29	5 833 240,05
O81	7 457 660,48	5 833 240,63
O82	7 457 689,92	5 833 241,45
O83	7 457 689,36	5 833 242,87
O84	7 457 689,05	5 833 244,20
O85	7 457 689,09	5 833 245,44
O86	7 457 689,56	5 833 246,59
O87	7 457 660,50	5 833 248,17
O88	7 457 664,03	5 833 254,30
O89	7 457 665,94	5 833 257,67
O90	7 457 667,25	5 833 259,86
O91	7 457 669,16	5 833 259,53
O92	7 457 700,80	5 833 259,38
O93	7 457 727,58	5 833 259,66
O94	7 457 727,98	5 833 249,64
O95	7 457 712,53	5 833 249,78
O96	7 457 712,69	5 833 238,65
O97	7 457 718,68	5 833 238,89
O98	7 457 718,78	5 833 236,63
O99	7 457 717,78	5 833 236,58
O100	7 457 718,22	5 833 225,62
O101	7 457 719,22	5 833 223,66
O102	7 457 724,67	5 833 182,09
O103	7 457 724,63	5 833 182,79
O104	7 457 720,17	5 833 183,38
O105	7 457 722,00	5 833 182,17
O106	7 457 723,54	5 833 180,78
O107	7 457 725,01	5 833 179,17
O108	7 457 726,41	5 833 177,19
O109	7 457 727,20	5 833 175,34
O110	7 457 727,93	5 833 167,38
O111	7 457 728,44	5 833 161,66
O112	7 457 728,50	5 833 159,24
O113	7 457 728,55	5 833 157,25
O114	7 457 728,66	5 833 152,30
O115	7 457 728,71	5 833 150,29
O116	7 457 728,40	5 833 148,51
O117	7 457 727,81	5 833 147,47
O118	7 457 727,03	5 833 147,03
O119	7 457 723,80	5 833 146,58
O120	7 457 717,96	5 833 146,02
O121	7 457 717,52	5 833 145,12
O122	7 457 716,55	5 833 144,86
O123	7 457 716,88	5 833 139,86
O124	7 457 717,24	5 833 134,34
O125	7 457 718,10	5 833 133,74
O126	7 457 719,14	5 833 133,68
O127	7 457 724,32	5 833 133,91
O128	7 457 725,64	5 833 134,46
O129	7 457 726,14	5 833 120,15
O130	7 457 729,52	5 833 183,79
O131	7 457 726,64	5 833 187,61
O132	7 457 726,47	5 833 189,25
O133	7 457 748,05	5 833 188,76
O134	7 457 748,62	5 833 188,77
O135	7 457 748,56	5 833 174,21
O136	7 457 749,05	5 833 174,22
O137	7 457 749,49	5 833 159,17
O138	7 457 749,91	5 833 145,12
O139	7 457 750,34	5 833 130,56

LEGENDA :

- BUDYNEK ISTNIEJĄCY
- DOBUDOWA DO BUD. ISTNIEJACEGO
- ELEMENTY DO WYBURZENIA I LIKWIDACJI
- GRANICE OPRACOWANIA INWESTYCJI
- PROJEKTOWANY KANAŁ PODZIEMNY
- WEJŚCIA DO BUDYNKU
- ISTNIEJĄCE CHODNIKI I JEZDNIE
- PROJEKTOWANA WYMIANA NAWIERZCHNI NA JEZDNI ASFAL.
- PROJEKTOWANE NAWIERZCHNIE UTWARDZONE –KOSTKA BETONOWA
- PROJEKTOWANE NAWIERZCHNIE UTWARDZONE –ŻWIR
- PROJEKTOWANA ZIELEŃ
- PROJEKTOWANE MURKI OPOROWE
- ODWODNIENIE LINIOWE „KRATKI ODWADNIAJĄCE
- ISTNIEJĄCE HYDRANTY
- DRZEWA DO USUNIĘCIA
- PROJEKTOWANY DRENAŻ
- INST.KANALIZACJA DO LIKWIDACJI
- PROJEKTOWANA KANALIZACJA
- PROJEKTOWANA SIEĆ ELEKTROENERGETYCZNA – KABLE nn–0,4kV, TYPU YKXS (PRZEKRÓJ KABLI NA RYSUNKACH DANYCH SIECI)
- ISTNIEJĄCA SIEĆ ELEKTROENERGETYCZNA – KABLE nn–0,4kV, ZAGŁĘBIANA PONIŻEJ OBECNEGO TERENU.
- PROJEKTOWANE KABLE OŚWIETLENIA TERENU – nn–0,4kV, TYPU YKXS 4x10mm2 + RÓWNOLEGLE BEDNARKA STALOWA OCYNKOWANA FeZn 30x4mm
- PROJEKTOWANE PRZEPUSTY DLA KABLI SIECI ELEKTROENERGETYCZNYCH – RURY "AROT" (ILOŚCI I TYPU PODANE NA RYSUNKACH DANYCH SIECI)
- PROJEKTOWANA KANALIZACJA TELETECHNICZNA Z RUR RHDEp–110/6,3 I STUDNI KABLOWYCH TYPU SKR–1. KANALIZACJĘ UKŁADAĆ NA GŁĘB. ,7m. ILOŚCI RUR POMIĘDZY STUDNIAMI PODANO NA PLANIE DANEJ INSTALACJI
- PROJEKTOWANE SŁUPY OŚWIETLENIA TERENU O WYS. 3,5m, Z OPRAWĄ SODOWĄ 100W. SŁUP STYLOWY TYPU S–31W/B, MOCOWANY NA FUNDA–MENCIE PREFABRYKOWANYM B30 (prod. "ROSA"). NA SŁUPIE MOCOWAĆ OPRAWĘ TYPU OP Z LAMPĄ SODOWĄ SON–I–100W. SŁUP WYPOSAŻYĆ W KOMPLET ELEMENTÓW ZŁĄCZNYCH, ZŁĄCZE SŁUPOWE TB11, WKŁADKA 6A.
- "A" PROJEKTOWANE SŁUPY OŚWIETLENIA TERENU O WYS. 3,5m, Z OPRAWĄ SODOWĄ 70W. SŁUP STYLOWY TYPU S–31W/B, MOCOWANY NA FUNDA–MENCIE PREFABRYKOWANYM B30 (prod. "ROSA"). NA SŁUPIE MOCOWAĆ OPRAWĘ TYPU OP Z LAMPĄ SODOWĄ SON–I–70W. SŁUP WYPOSAŻYĆ W KOMPLET ELEMENTÓW ZŁĄCZNYCH, ZŁĄCZE SŁUPOWE TB11, WKŁADKA 6A.
- "B" PROJEKTOWANE SŁUPKI OŚWIETLENIA TERENU O WYS. 1,2m, Z OPRAWĄ SODOWĄ 50W TYPU SAM1200W, MOCOWANY NA FUNDAMENCIE PREFABRY–KOWANYM B–0 (prod. "ROSA"). KOLOR SŁUPKA – CZARNY. SŁUPEK WYPOSAŻYĆ W ZŁĄCZE SŁUPOWE TB11, WKŁADAKA 6A.
- ISTNIEJĄCA KANALIZACJA TELETECHNICZNA PRZEWIDZIANA DO LIKWIDACJI

UWAGI:

1. Kable nn–0,4kV układać w ziemi na głębokości 0,7m, a pod drogami na głęb. 1m, w rurze ochronnej DVK (typ i długość podano na planie).
2. W miejscach zbliżeń i skrzyżowań z innymi sieciami infrastruktury podziemnej, kable osłonić rurami ochronnymi "AROT" – średnica rur i ich typ, w zależności od przekroju kabla podano na planie.
3. Przy wprowadzeniu kabli do budynków, rozdzielnic itp. pozostawić normatywne zapasy kabla – min. 2,5m
4. Kable w wykopie układać linią falistą, z zapasem 1–3% długości wykopu.
5. Kanalizację teletechniczną układać na głębokości ok. 0,7m.
6. Oświetlenie terenu wykonać kablem typy YKXS 4x10mm2. Równolegle z kablem układać bednarkę ocynkowaną FeZn 30x4, którą łączyć z zaciskami ochronnymi słupów. Opornośc uziemienia nie może byc mniejsza od 10Ω.

NINIEJSZA MAPA JEST WYDRUKIEM MAPY DO CELÓW PROJEKTOWYCH ZOSTALA ZAREJESTROWANA w P.O.D.G i K w PŁOŃSKU pod nr 011.217-357/2011 dnia 13.05.2011

za zgodność z oryginałem:

09.2011r.

JANUSZ WYŹNIKIEWICZ
PRACOWNIA ARCHITEKTONICZNA
90-562 Łódź, ul. Łąkowa 11 tel./fax 639-50-36

SPZZOZ w PŁOŃSKU
09-100 PŁOŃSK ul. Sienkiewicza 7

Stadium: PBW

Przedmiot rysunku:
PLAN ZAGOSPODAROWANIA TERENU.
PROJEKTOWANE OŚWIETLENIE TERENU PRZY BUDYNKU "E" I "F"

Branża: elektryczna

Projektował :
inż. Jerzy Jagas upr. nr 134/75

sprawdzający :
mgr inż. Włodzimierz Tadeusiak upr. nr 28/78

Współpraca:
mgr inż. Krzysztof Chludziński
mgr inż. Mariusz Gleszcz
mgr inż. Marcin Płontkowski
mgr inż. Lech Teske
mgr inż. Łukasz Wiełgus

Data oprac.: październik 2011

nr rys. E02

Skala: 1 : 500