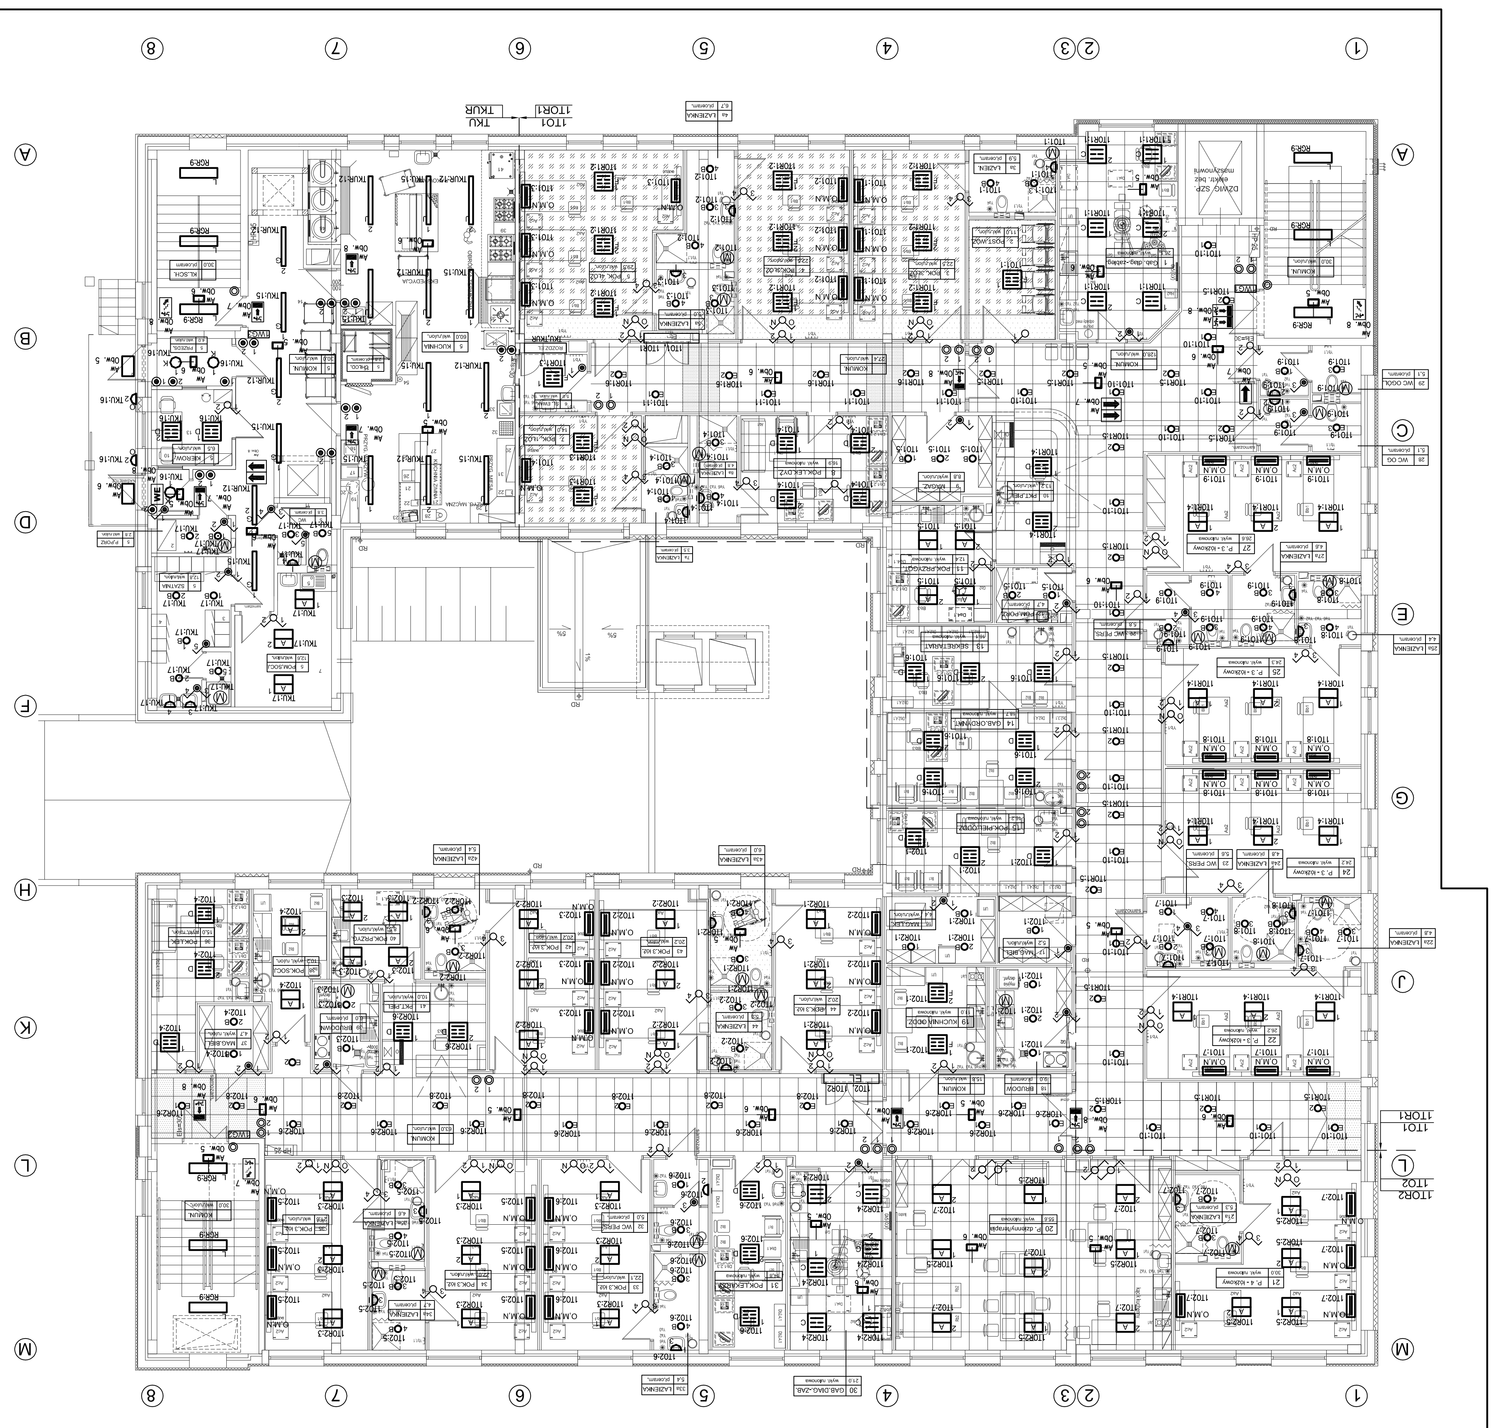

UWAGI I OZNACZENIA NA RYSUNKU NR E60.

Układ sieci TN-C-S

JANUSZ WYŻNIKIEWICZ
PRACOWNIA ARCHITEKTONICZNA
90-062 Łódź, ul. Łąkowa 11 tel./fax 628-50-36

SPZZOZ w PŁOŃSKU
09-100 PŁOŃSK ul. Sienkiewicza 7

Stadium: PW

Przedmiot rysunku: PLAN INSTALACJI OŚWIETLENIA POZIOM WYSOKIEGO PARTERU

Obiekt: elektryczna

Projektował: Bd. Jerzy Jagas upr. nr 13/475

Sprawdzający: mgr inż. Włodzimierz Tadeusiak upr. nr 28/78

Data oprac.: wrzesień 2011

Wydrukował: mgr inż. Krzysztof Chodorowski mgr inż. Mariusz Gwiazdz mgr inż. Marek Pyrzakowski mgr inż. Leonard Pyrzakowski mgr inż. Łukasz Kwiatkowski

Nr rys.: E07

Skala: 1 : 100