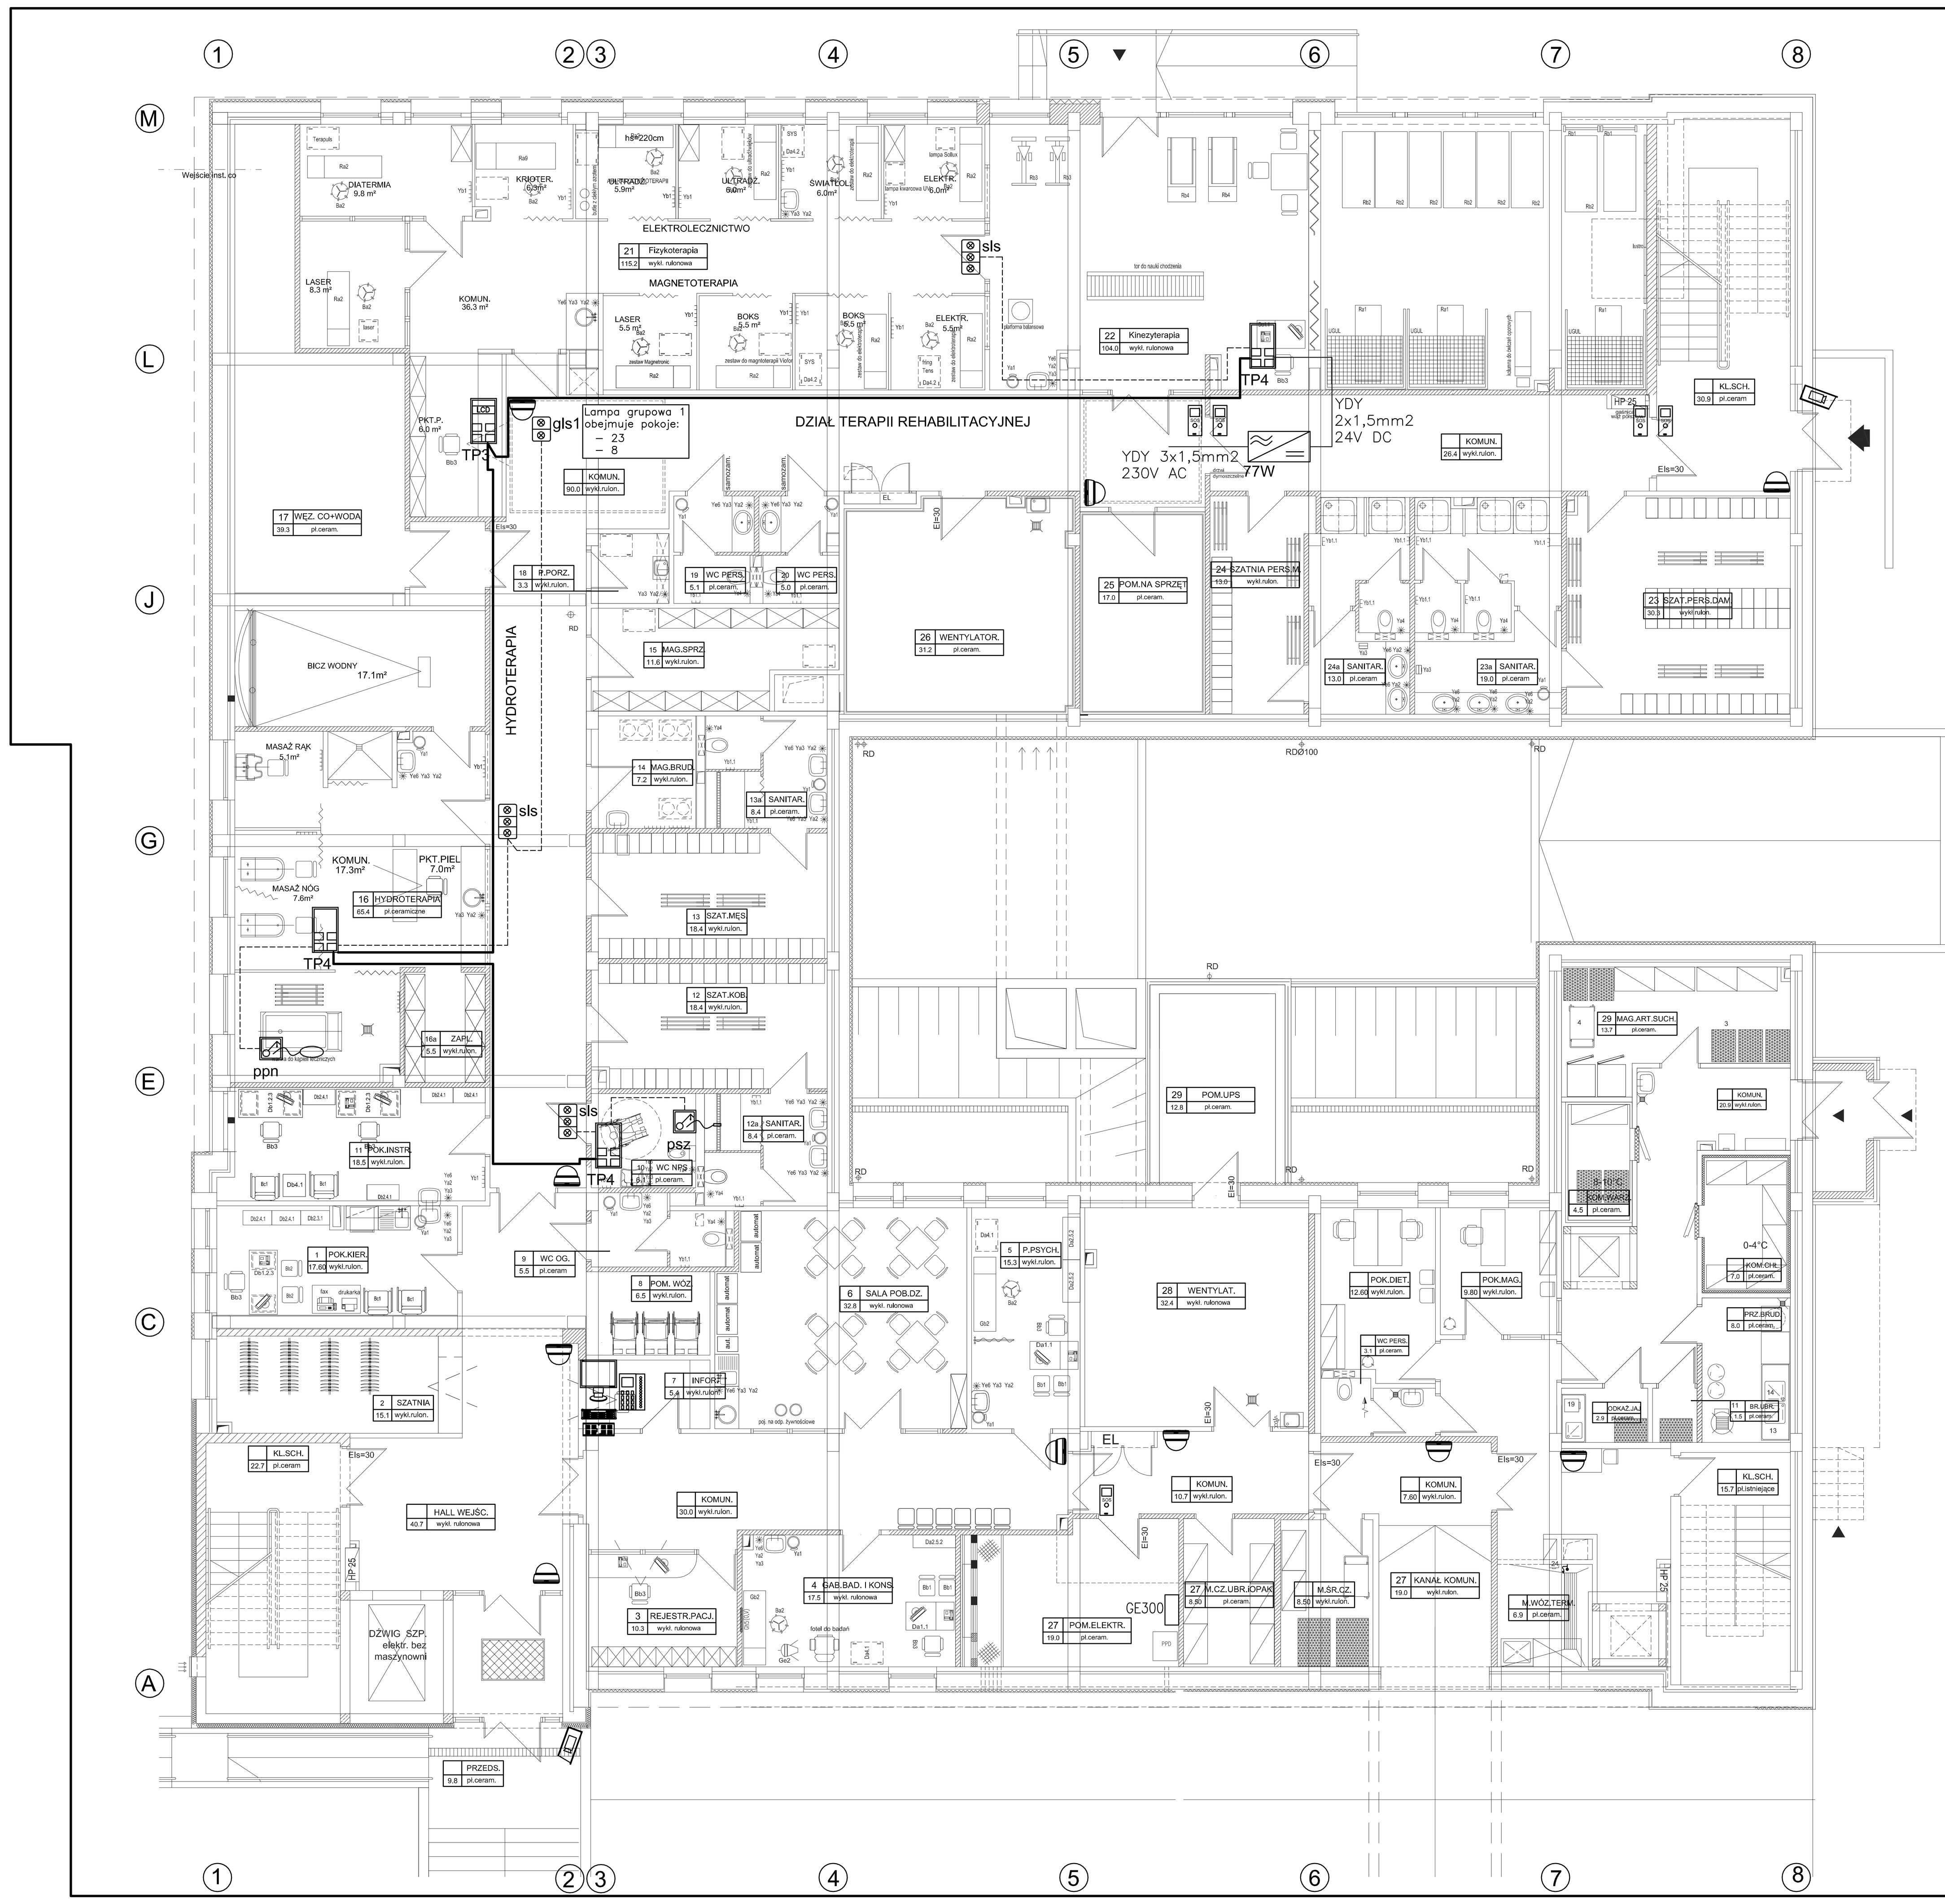

Legenda:

System przywoławczy Mediopt Care®
Schima Sp. z o.o.

TP3 — Terminal Pacjenta TP3 wyśw LCD
nr artykułu: 735021, montaż 1,6 – 1,8m

TP4 — Terminal Pacjenta TP4
nr artykułu: 735030, montaż 1,6 – 1,8m

ppn — Przycisk przywoławczy pneumatyczny,
nr artykułu 735150,

psz — Przycisk przywoławczy sznurkowy,
nr artykułu 735100, montaż 2,2m

sls — Lampka salowa 3 kolory
nr artykułu: 735490, montaż 2,2m nad drzwiami

gls — Lampka grupowa 2 kolory
nr artykułu: 735480, montaż 2,2

77W — Zasilacz stabilizowany 24V DC, 3,2A, 77W
nr artykułu 957450

Magistrala korytarzowa np. JY(ST)Y 3x2x0,8mm

Magistrala salowa np. YTKSY 3x2x0,5mm

System CCTV

Kamera sieciowa kopułkowa D&N ICR 1/3" HD, CMOS, 1,3MPx,
Obsługa formatu 16:9, PoE, wbudowany obiektyw 2,8–10mm

Kamera sieciowa 1/3" Super HAD PS CCD, 1,3MPx, H.264, 4CIF
WDR, PoE, D&N ICR, Slot SD,Obsługa formatu 16:9

Monitor 24", rozdzielczość 1920x1200, jasność 400 Cd/m2,
Kontrast 1000:1

Zestaw do rejestracji i obsługi kamer

System COMMEND

Stacja intercomowa + kontrola przejścia naścienna

Stacja biurowa EE811 dwu przewodowa z wyświetlaczem graficznym

UWAGI I OZNACZENIA NA RYSUNKU NR E59.

Układ sieci TN-C-S

JANUSZ WYŻNIKIEWICZ PRACOWNIA ARCHITEKTONICZNA 90-562 Łódź, ul. Łąkowa 11 tel./fax 639-50-36	
Obiekt: SPZZOZ w PŁOŃSKU 09-100 PŁOŃSK ul. Sienkiewicza 7	Stadium: PW
Przedmiot rysunku: PLAN INSTALACJI PRZYZYWOWEJ, CCTV ORAZ KONTROLI DOSTĘPU - RZUT NISKIEGO PARTERU.	Branża: elektryczna
Projektował: inż. Jerzy Jagas upr. nr 134/75 Współpraca: mgr inż. Krzysztof Chłudziński, mgr inż. Mariusz Gieszcz, mgr inż. Marcin Piontkowski, mgr inż. Lech Teske, mgr inż. Łukasz Wielgus sprawdzający: mgr inż. Włodzimierz Tadeusiak upr. nr 28/78	Data oprac.: październik 2011 nr rys.: E12 Skala: 1 : 100