Obwód	RGR:1	RGR:2	RGR:3	RGR:4	RGR:5	RGR:6	RGR:7	RGR:8	RGR:9	RGR:10	RGR:11	RGR:12	RGR:13	RGR:14		Pi [kW]
Odbiornik	zasilanie tablicy 0TSR1	zasilanie tablicy 1TSR1	zasilanie tablicy 1TSR2	zasilanie UPS	zasilanie by-pass UPS	zasilanie baterii osw. aw.	zasilanie dźwigu TMD1	zasilanie tablicy TKUR	oświetlenie klatek schodowych	klimatyzator pom. UPS	zasilanie dźwigu TMD2	zasilanie dźwigu TMD3	zasilanie tablicy 1TOR1	zasilanie tablicy 1TOR2	rezerwa miejsca 30%	88,5
																Pz [kW]
																58,5
																I [A]
																105,1

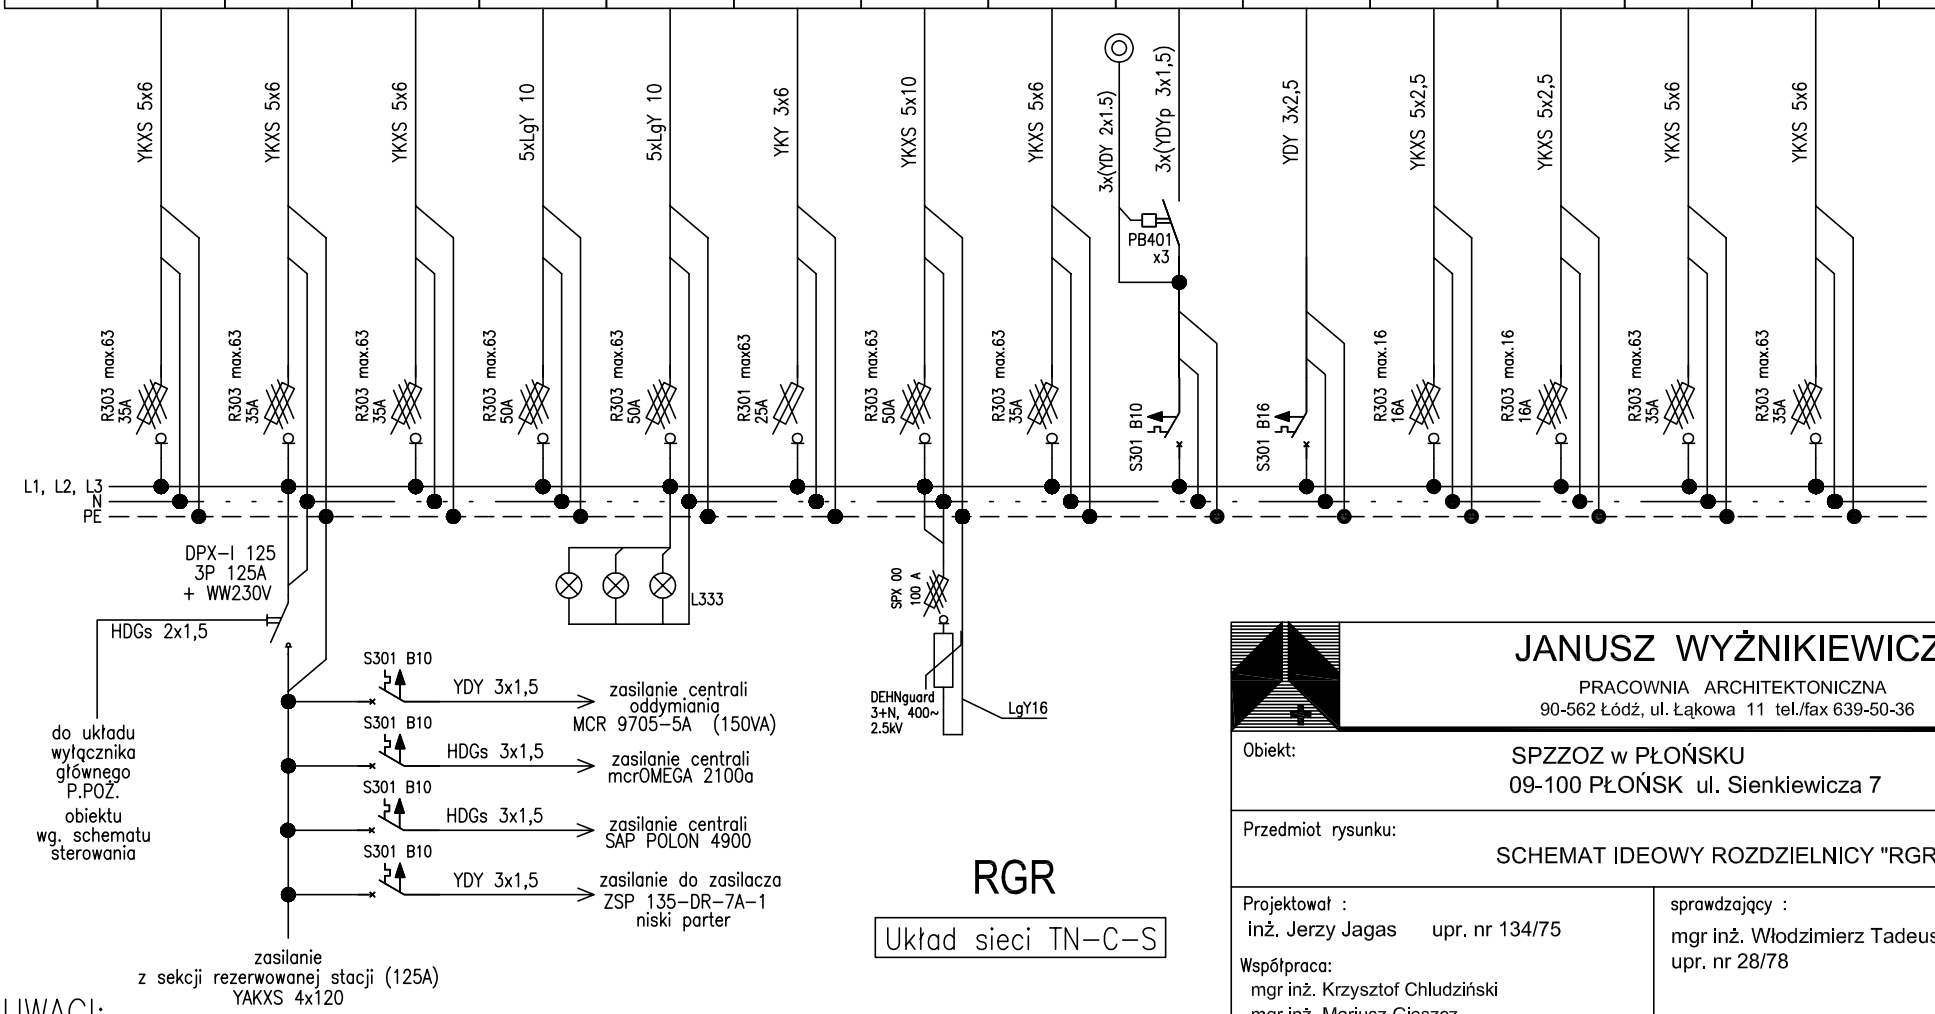

RGR

Układ sieci TN-C-S

UWAGI:

1. Aparaty zabudować w rozdzielnicy typu XL3-4000, o wymiarach 2035x975x535 (z wewnętrznym przedziałem kablowym) prod. Legrand.

JANUSZ WYŻNIKIEWICZ
PRACOWNIA ARCHITEKTONICZNA
90-562 Łódź, ul. Łąkowa 11 tel./fax 639-50-36

Obiekt: SPZZOZ w PŁOŃSKU 09-100 PŁOŃSK ul. Sienkiewicza 7		Stadium: PW
Przedmiot rysunku: SCHEMAT IDEOWY ROZDZIELNICY "RGR".		Branża: elektryczna
Projektował : inż. Jerzy Jagas upr. nr 134/75	sprawdzający : mgr inż. Włodzimierz Tadeusiak upr. nr 28/78	Data oprac.: październik 2011
Współpraca: mgr inż. Krzysztof Chludziński, mgr inż. Mariusz Gieszcz, mgr inż. Marcin Piontkowski, mgr inż. Lech Teske, mgr inż. Łukasz Wielgus		nr rys. E15
		Skala: -------