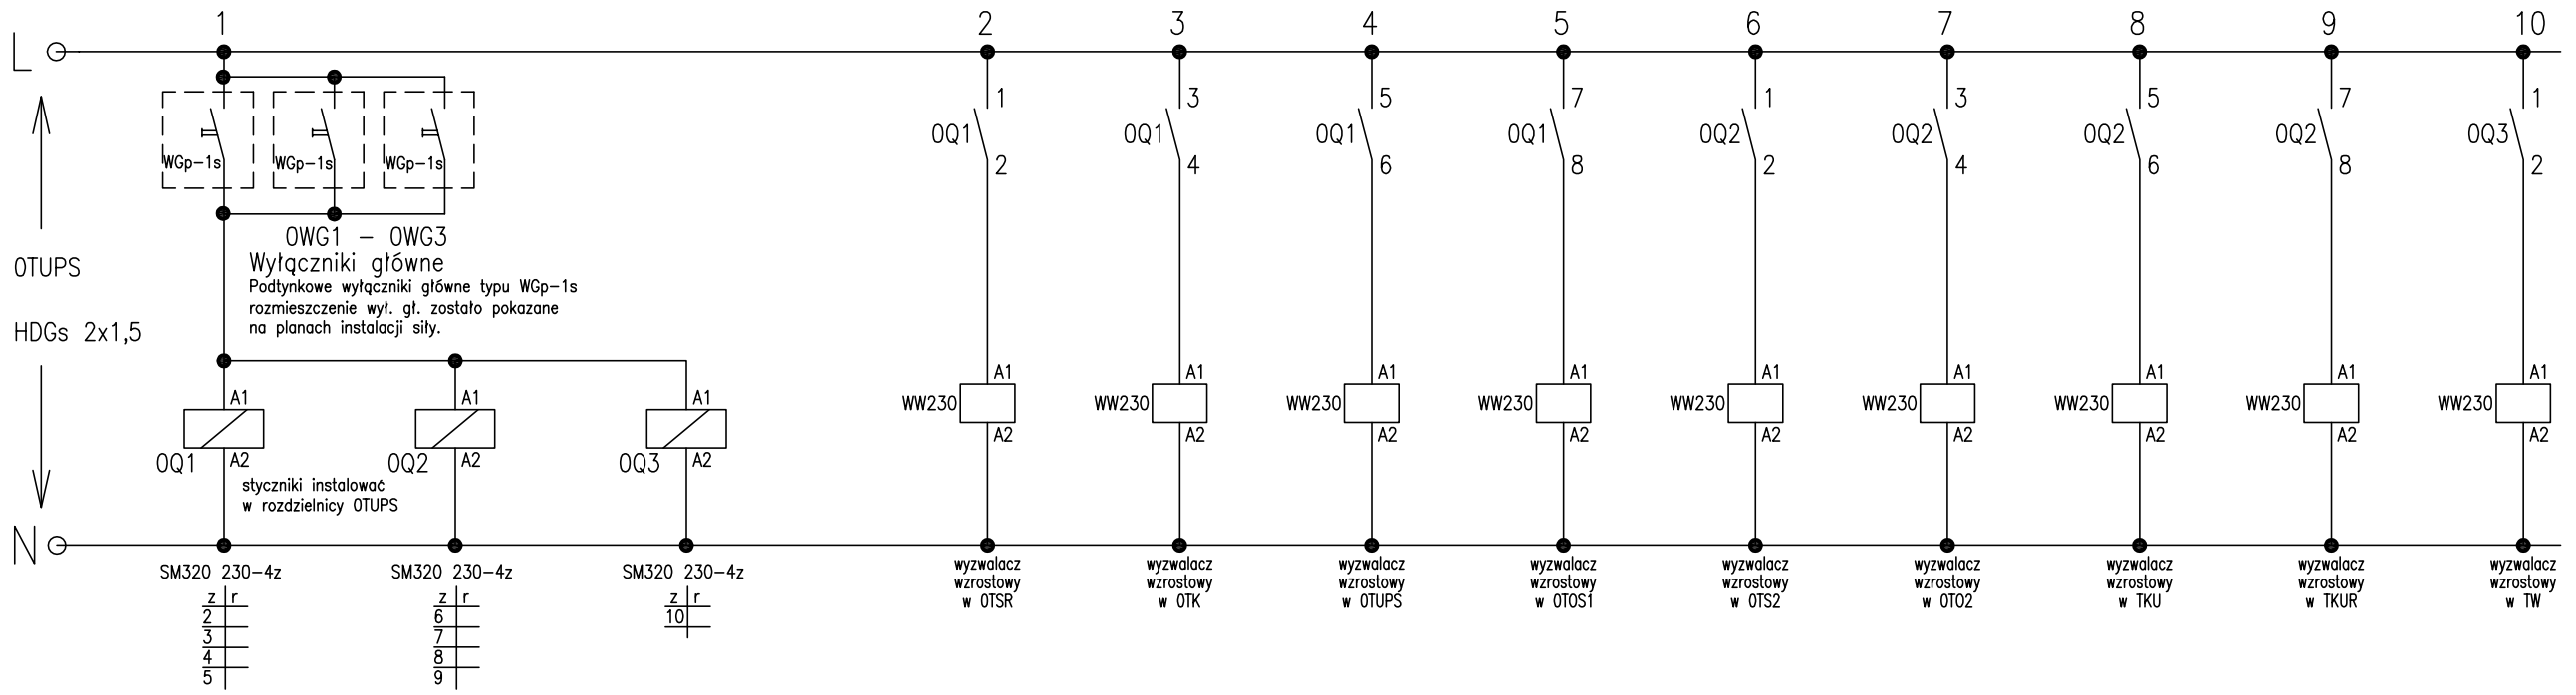

zasilanie 230V AC	wyłączniki: 0WG1 – 0WG3 sterujące stycznikami 1Q1, 1Q2, 1Q3	wyłączanie 0TSR	wyłączanie 0TK	wyłączanie 0TUPS	wyłączanie 0TOS1	wyłączanie 0TS2	wyłączanie 0TO2	wyłączanie TKU	wyłączanie TKUR	wyłączanie TW

JANUSZ WYŻNIKIEWICZ
PRACOWNIA ARCHITEKTONICZNA
90-562 Łódź, ul. Łąkowa 11 tel./fax 639-50-36

Obiekt: SPZZOZ w PŁOŃSKU
09-100 PŁOŃSK ul. Sienkiewicza 7

Stadium: PW

Przedmiot rysunku: SCHEMAT IDEOWY PRZECIWPOŻAROWEGO WYŁĄCZNIKA PRĄDU "0WG1-0WG3"

Branża: elektryczna

Projektował : inż. Jerzy Jagas upr. nr 134/75

Współpraca:
mgr inż. Krzysztof Chludziński
mgr inż. Mariusz Gieszcz
mgr inż. Marcin Piontkowski
mgr inż. Lech Teske
mgr inż. Łukasz Wielgus

sprawdzający : mgr inż. Włodzimierz Tadeusiak upr. nr 28/78

Data oprac.: październik 2011

nr rys. E19

Skala: -