Obwód	0TS2:1	0TS2:2	0TS2:3	0TS2:4	0TS2:5	0TS2:6	0TS2:7	0TS2:8	0TS2:9	0TS2:10	0TS2:11	0TS2:12	0TS2:13	0TS2:14	0TS2:15
Odbiornik	gniazda wtyczkowe	gniazda wtyczkowe	gniazda wtyczkowe	gniazda wtyczkowe	gniazda wtyczkowe	gniazda wtyczkowe	gniazda wtyczkowe	zasil. roweru	gniazda wtyczkowe	gniazda wtyczkowe	gniazda wtyczkowe	gniazda wtyczkowe	gniazda wtyczkowe	gniazda wtyczkowe	gniazda wtyczkowe
Numer pom.	12,13	13a,14,15	18,19,20	26,25	24,24a 23,23a	komunikacja	22	22	22,21	21	21	21	21	21	21, punkt pielęgniarski
Moce jednostkowe	4x0,3 kW	2x0,3 kW 1x1,0 kW	3x1,0 kW	3x0,3 kW	3x0,3 kW 2x1,0 kW	7x0,3 kW	8x0,3 kW	2x0,3 kW	2x1,0 kW	6x0,3 kW	6x0,3 kW	6x0,3 kW	6x0,3 kW	9x0,3 kW	3x0,3 kW
Pi [kW]	1,2	1,6	3,0	0,9	2,9	2,1	2,4	0,6	2,0	1,8	1,8	1,8	1,8	2,7	0,9

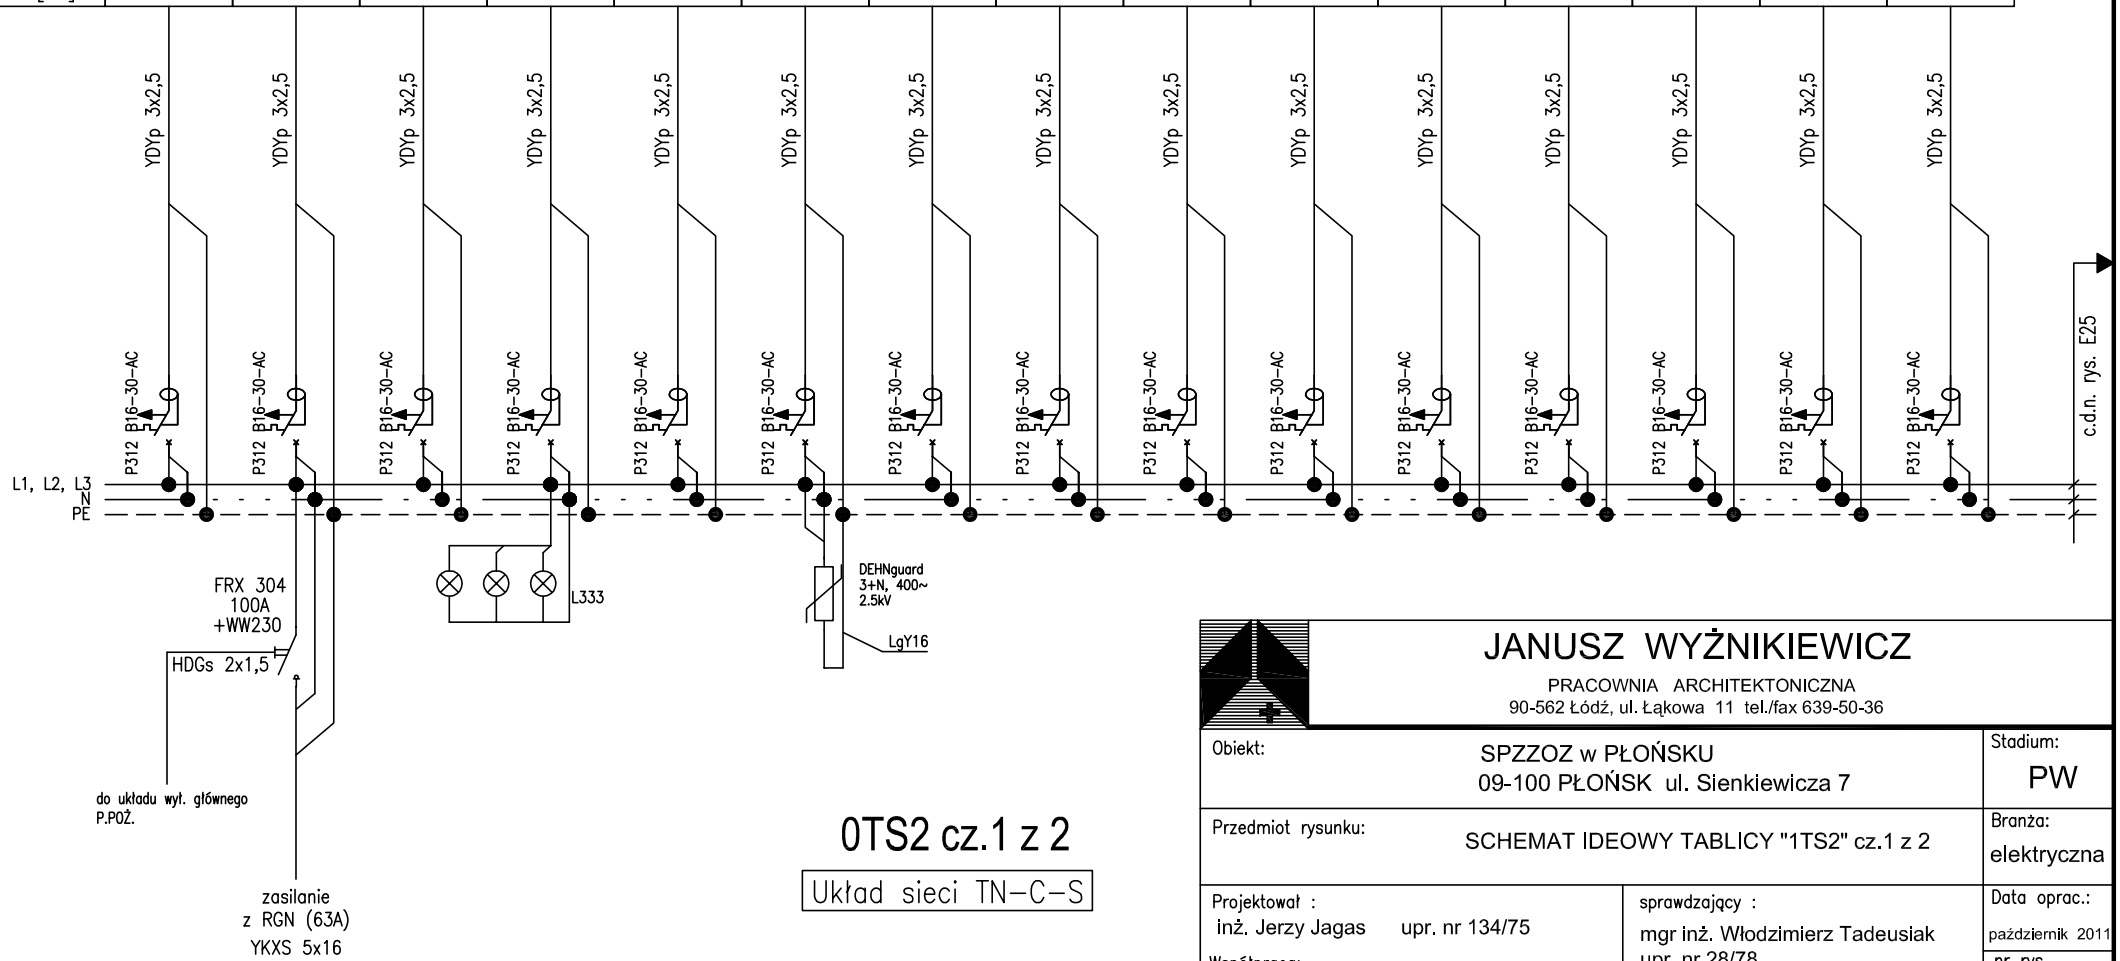

0TS2 cz.1 z 2

Układ sieci TN-C-S

UWAGI:

1. Aparaty zabudować w rozdzielnicy XL3 160 o wymiarach 1050x575x147 (wys. x szer. x gł.)mm np. prod. Legrand.

JANUSZ WYŻNIKIEWICZ
PRACOWNIA ARCHITEKTONICZNA
90-562 Łódź, ul. Łąkowa 11 tel./fax 639-50-36

Obiekt: SPZZOZ w PŁOŃSKU
09-100 PŁOŃSK ul. Sienkiewicza 7

Stadium: PW

Przedmiot rysunku: SCHEMAT IDEOWY TABLICY "1TS2" cz.1 z 2

Branża: elektryczna

Projektował : inż. Jerzy Jagas upr. nr 134/75

Współpraca:
mgr inż. Krzysztof Chludziński
mgr inż. Mariusz Gieszcz
mgr inż. Marcin Piontkowski
mgr inż. Lech Teske
mgr inż. Łukasz Wielgus

sprawdzający : mgr inż. Włodzimierz Tadeusiak upr. nr 28/78

Data oprac.: październik 2011

nr rys. E24

Skala: ----