Obwód	1TO1:1	1TO1:2	1TO1:3	1TO1:4	1TO1:5	1TO1:6	1TO1:7	1TO1:8	1TO1:9	1TO1:10	1TO1:11	1TO1:12		Pi [kW]
Odbiornik	oświetlenie	oświetlenie	oświetlenie	oświetlenie	oświetlenie	oświetlenie	oświetlenie	oświetlenie	oświetlenie	oświetlenie	oświetlenie	oświetlenie		9,52kW
Numer pom.	2,3,3a	4,4a	5,5a	7,7a,8,8a	9,11,12	13,14	22,22a,23	24,24a,25,25a	26,27,28,29	komunikacja	komunikacja	szyb windy	rezerwa miejsca 30%	Pz [kW]
Moce jednostkowe	2x(2x17) 1x(2x18) 1x40 1x(4x24) 3x0,M,N	3x(2x17) 1x(2x18) 1x40 3x0,M,N	3x(2x17) 1x(2x18) 1x40 4x0,M,N	4x(2x17) 2x(2x18) 2x40 4x(4x24) 1x0,M,N	5x(2x17) 4x(4x24)	7x(4x24)	6x(2x17) 2x(2x18) 2x40 3x0,M,N	4x(2x17) 2x(2x18) 2x40 6x0,M,N	8x(2x17) 3x(2x18) 3x40 3x0,M,N	16x(2x17)	4x(2x17)			7,61kW
Pi [kW]	0,63	0,57	0,67	0,79	0,56	0,67	0,75	1,1	0,89	0,55	0,14			I [A] 12,94A

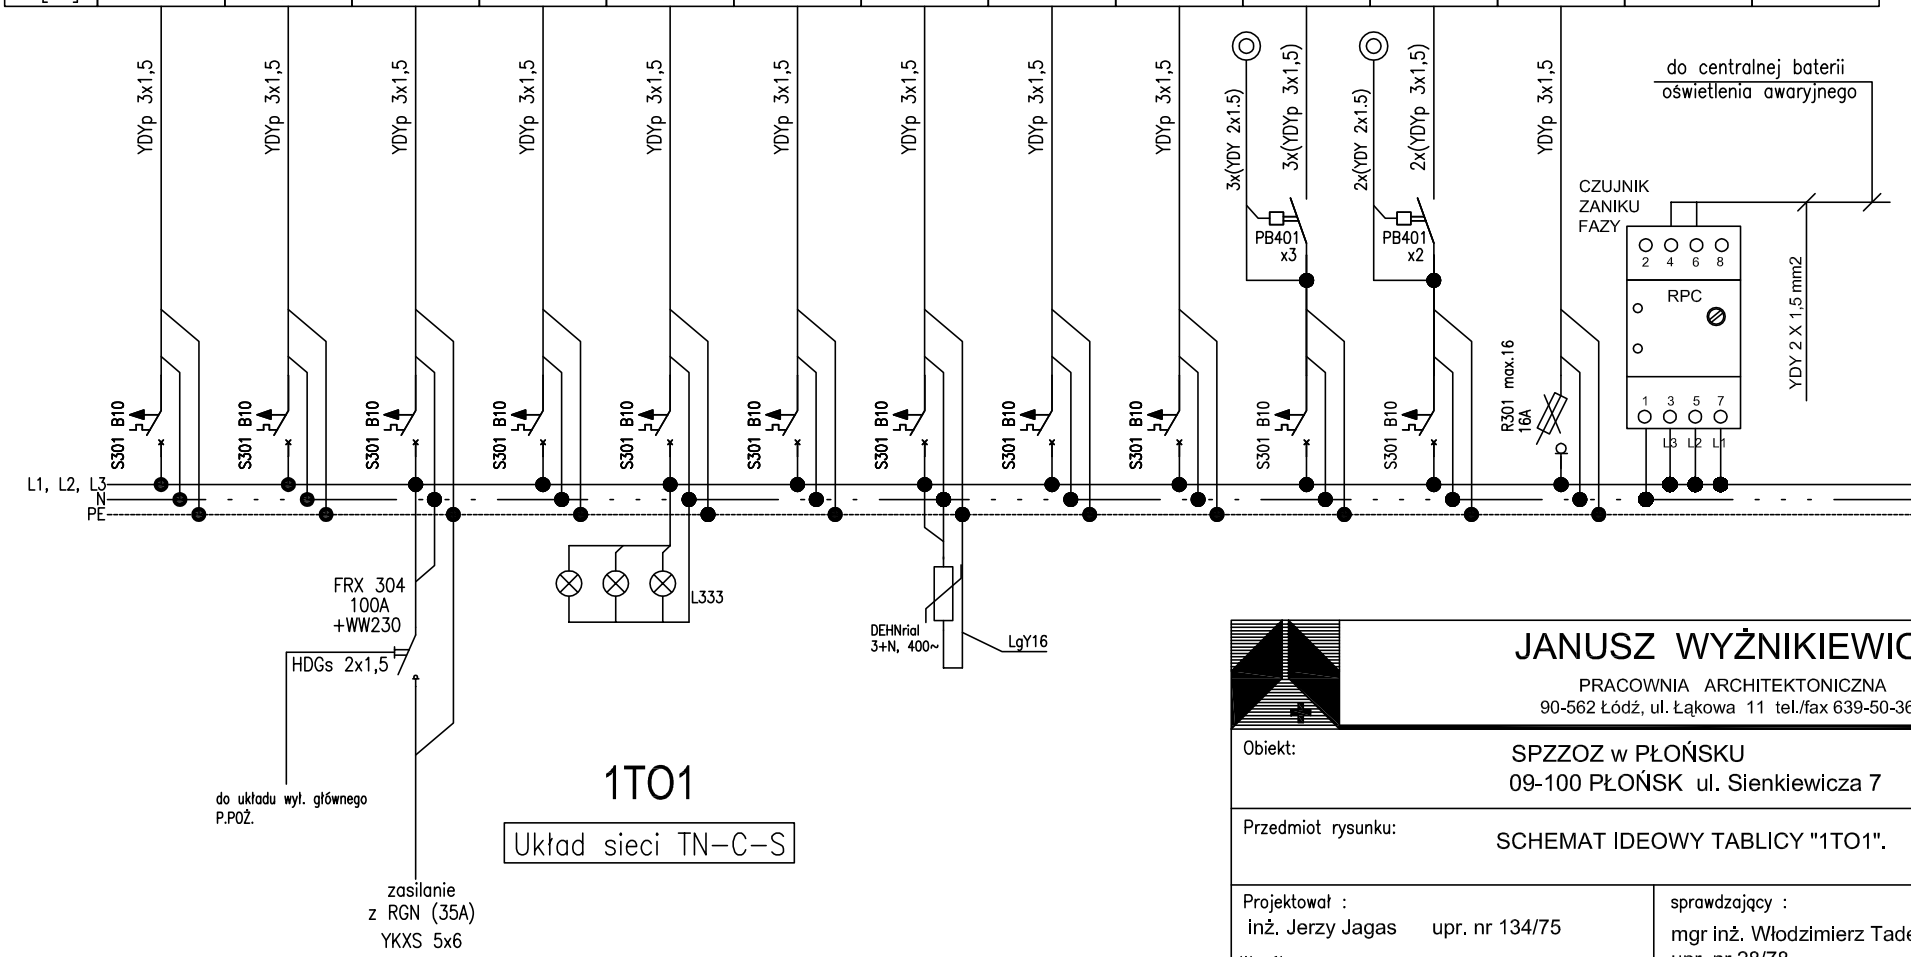

1TO1

Układ sieci TN-C-S

UWAGI:

1. Aparaty zabudować w rozdzielnicy XL3 160 o wymiarach 750x575x147 (wys. x szer. x gł.)mm np. prod. Legrand.

JANUSZ WYŻNIKIEWICZ

PRACOWNIA ARCHITEKTONICZNA
90-562 Łódź, ul. Łąkowa 11 tel./fax 639-50-36

Obiekt:	SPZZOZ w PŁOŃSKU 09-100 PŁOŃSK ul. Sienkiewicza 7	Stadium: PW
Przedmiot rysunku:	SCHEMAT IDEOWY TABLICY "1TO1".	Branża: elektryczna
Projektował : inż. Jerzy Jagas upr. nr 134/75 Współpraca: mgr inż. Krzysztof Chludziński mgr inż. Mariusz Gieszcz mgr inż. Marcin Piontkowski mgr inż. Lech Teske mgr inż. Łukasz Wielgus	sprawdzający : mgr inż. Włodzimierz Tadeusiak upr. nr 28/78	Data oprac.: październik 2011 nr rys. E32 Skala: ------