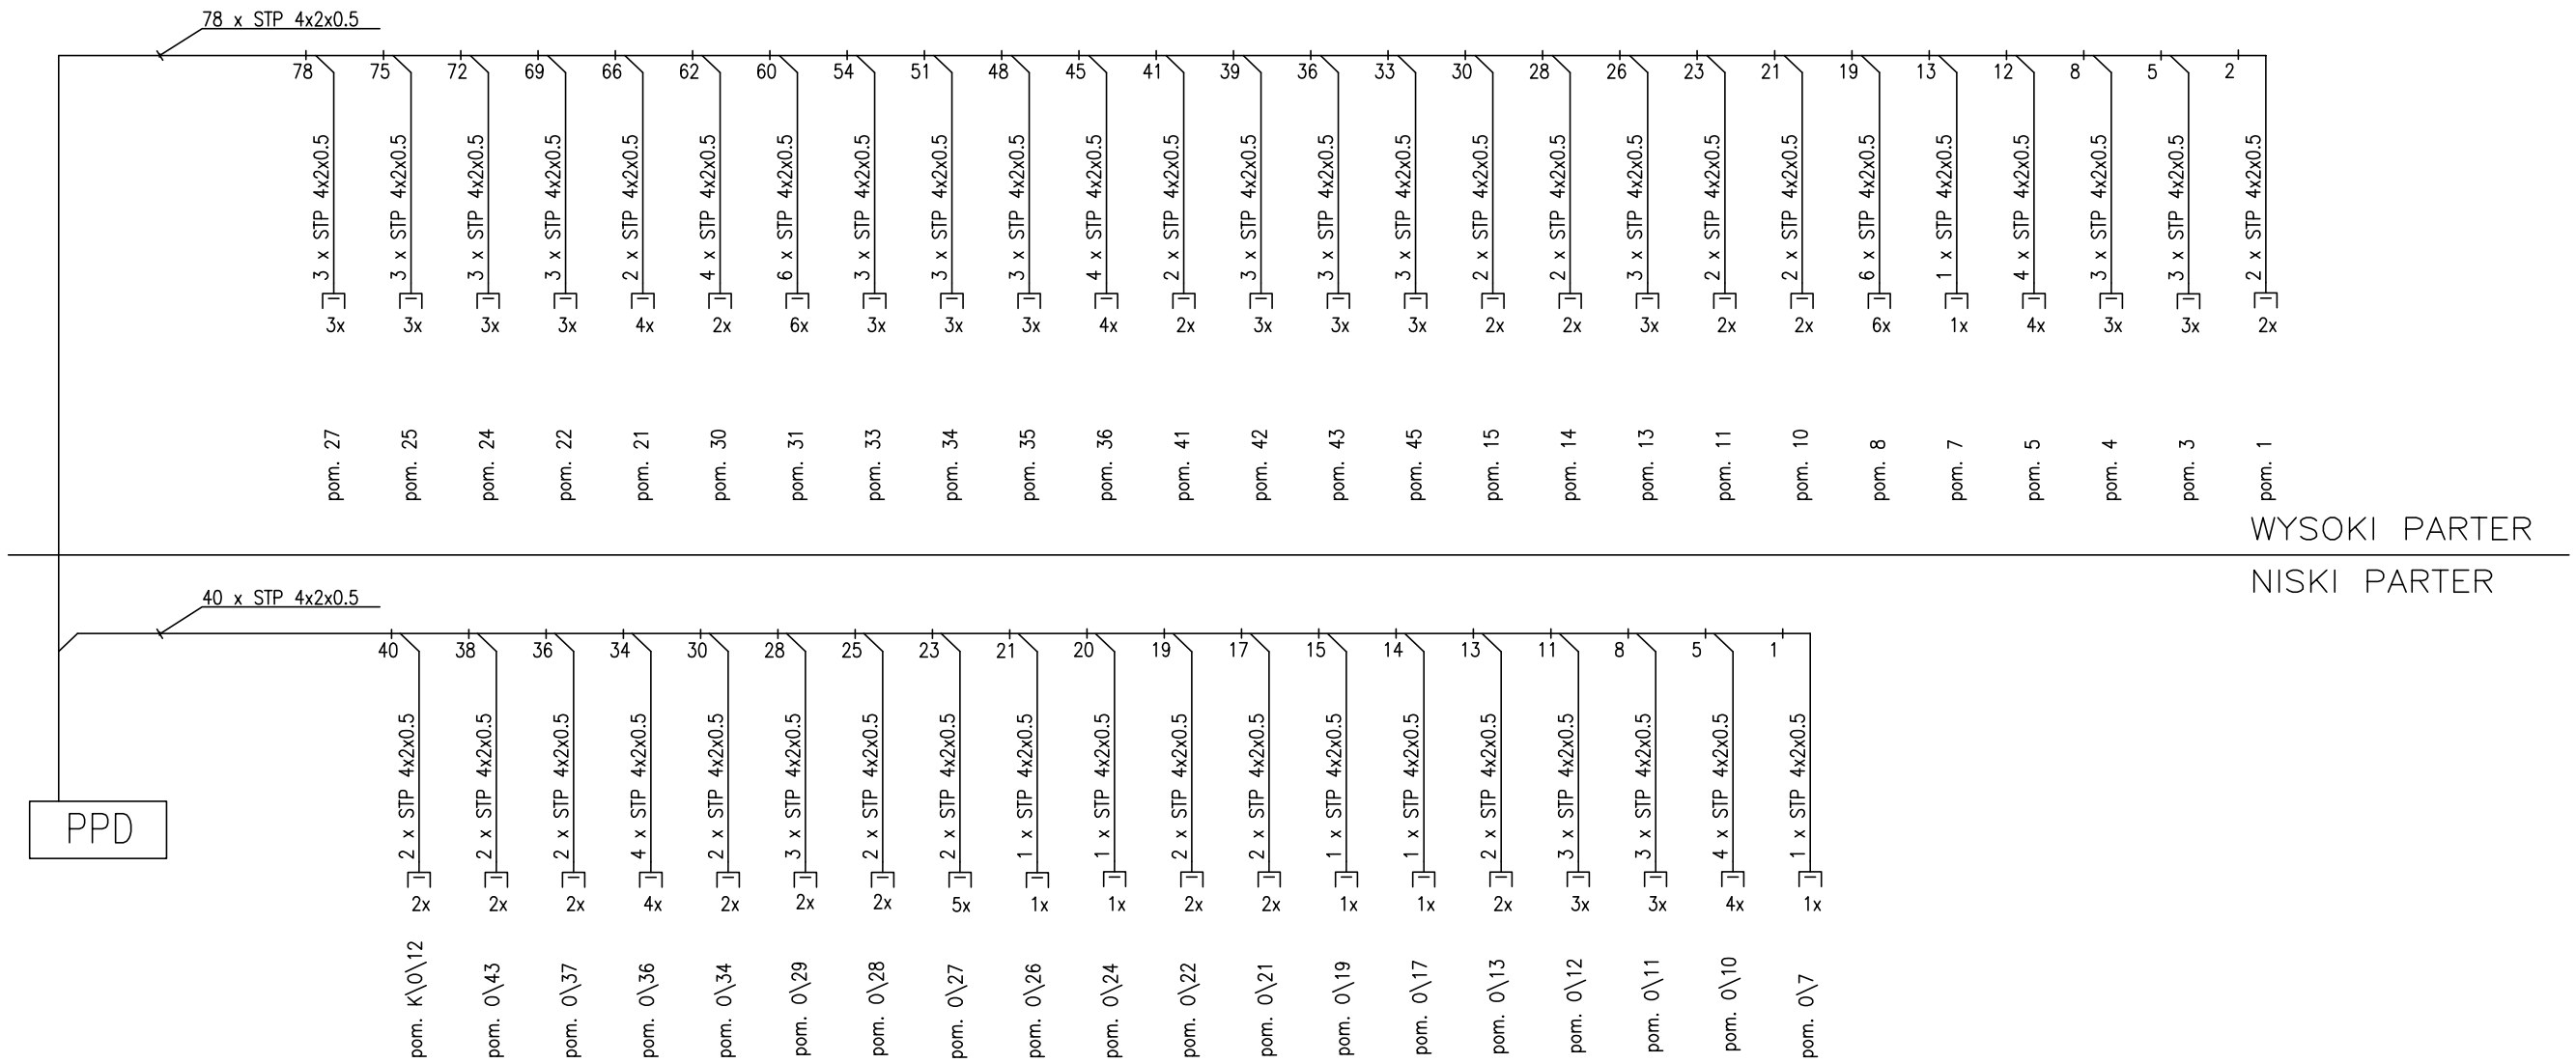

PPD:

Szafa C&C 45U 8/8 RAL9005, szafa wyposażona w:

- Panel kat6 19"1U-24*RJ-KM8 STP - 6szt.
- Patchcord SSTP PIMF KAT.6 -2.0 - 1szt.
- Panel porządkujący C&C 19"/1U - 6szt.
- Półka ruchoma 19" 700mm (pełn) - 2szt.
- Listwa 19" zasil 9-port bezwył - 1szt.
- Panel 4-wentylator.z termost. - 1szt.
- Cokół 8x8 wys 120mm RAL9005 - 1szt.
- Wieszak kablowy 80x80 - 10szt.

SZPRZĘT AKTYWNY :

- 44-Port 1000BASE-T + 4 Combo G (RJ-45/SFP), IP clustering (up to 36 units), IP Source Guard,Q-in-Q, IPv6, Backup Powert System(Optional) - 3szt.

JANUSZ WYŻNIKIEWICZ

PRACOWNIA ARCHITEKTONICZNA

90-562 Łódź, ul. Łąkowa 11 tel./fax 639-50-36

Obiekt: SPZZOZ w PŁOŃSKU 09-100 PŁOŃSK ul. Sienkiewicza 7		Stadium: PW
Przedmiot rysunku: SCHEMAT IDEOWY SIECI STRUKTURALNEJ.		Branża: elektryczna
Projektował : inż. Jerzy Jagas upr. nr 134/75 Współpraca: mgr inż. Krzysztof Chludziński mgr inż. Mariusz Gieszcz mgr inż. Marcin Piontkowski mgr inż. Lech Teske mgr inż. Łukasz Wielgus	sprawdzający : mgr inż. Włodzimierz Tadeusiak upr. nr 28/78	Data oprac.: październik 2011 nr rys. E46 Skala: -------