WYSOKI PARTER

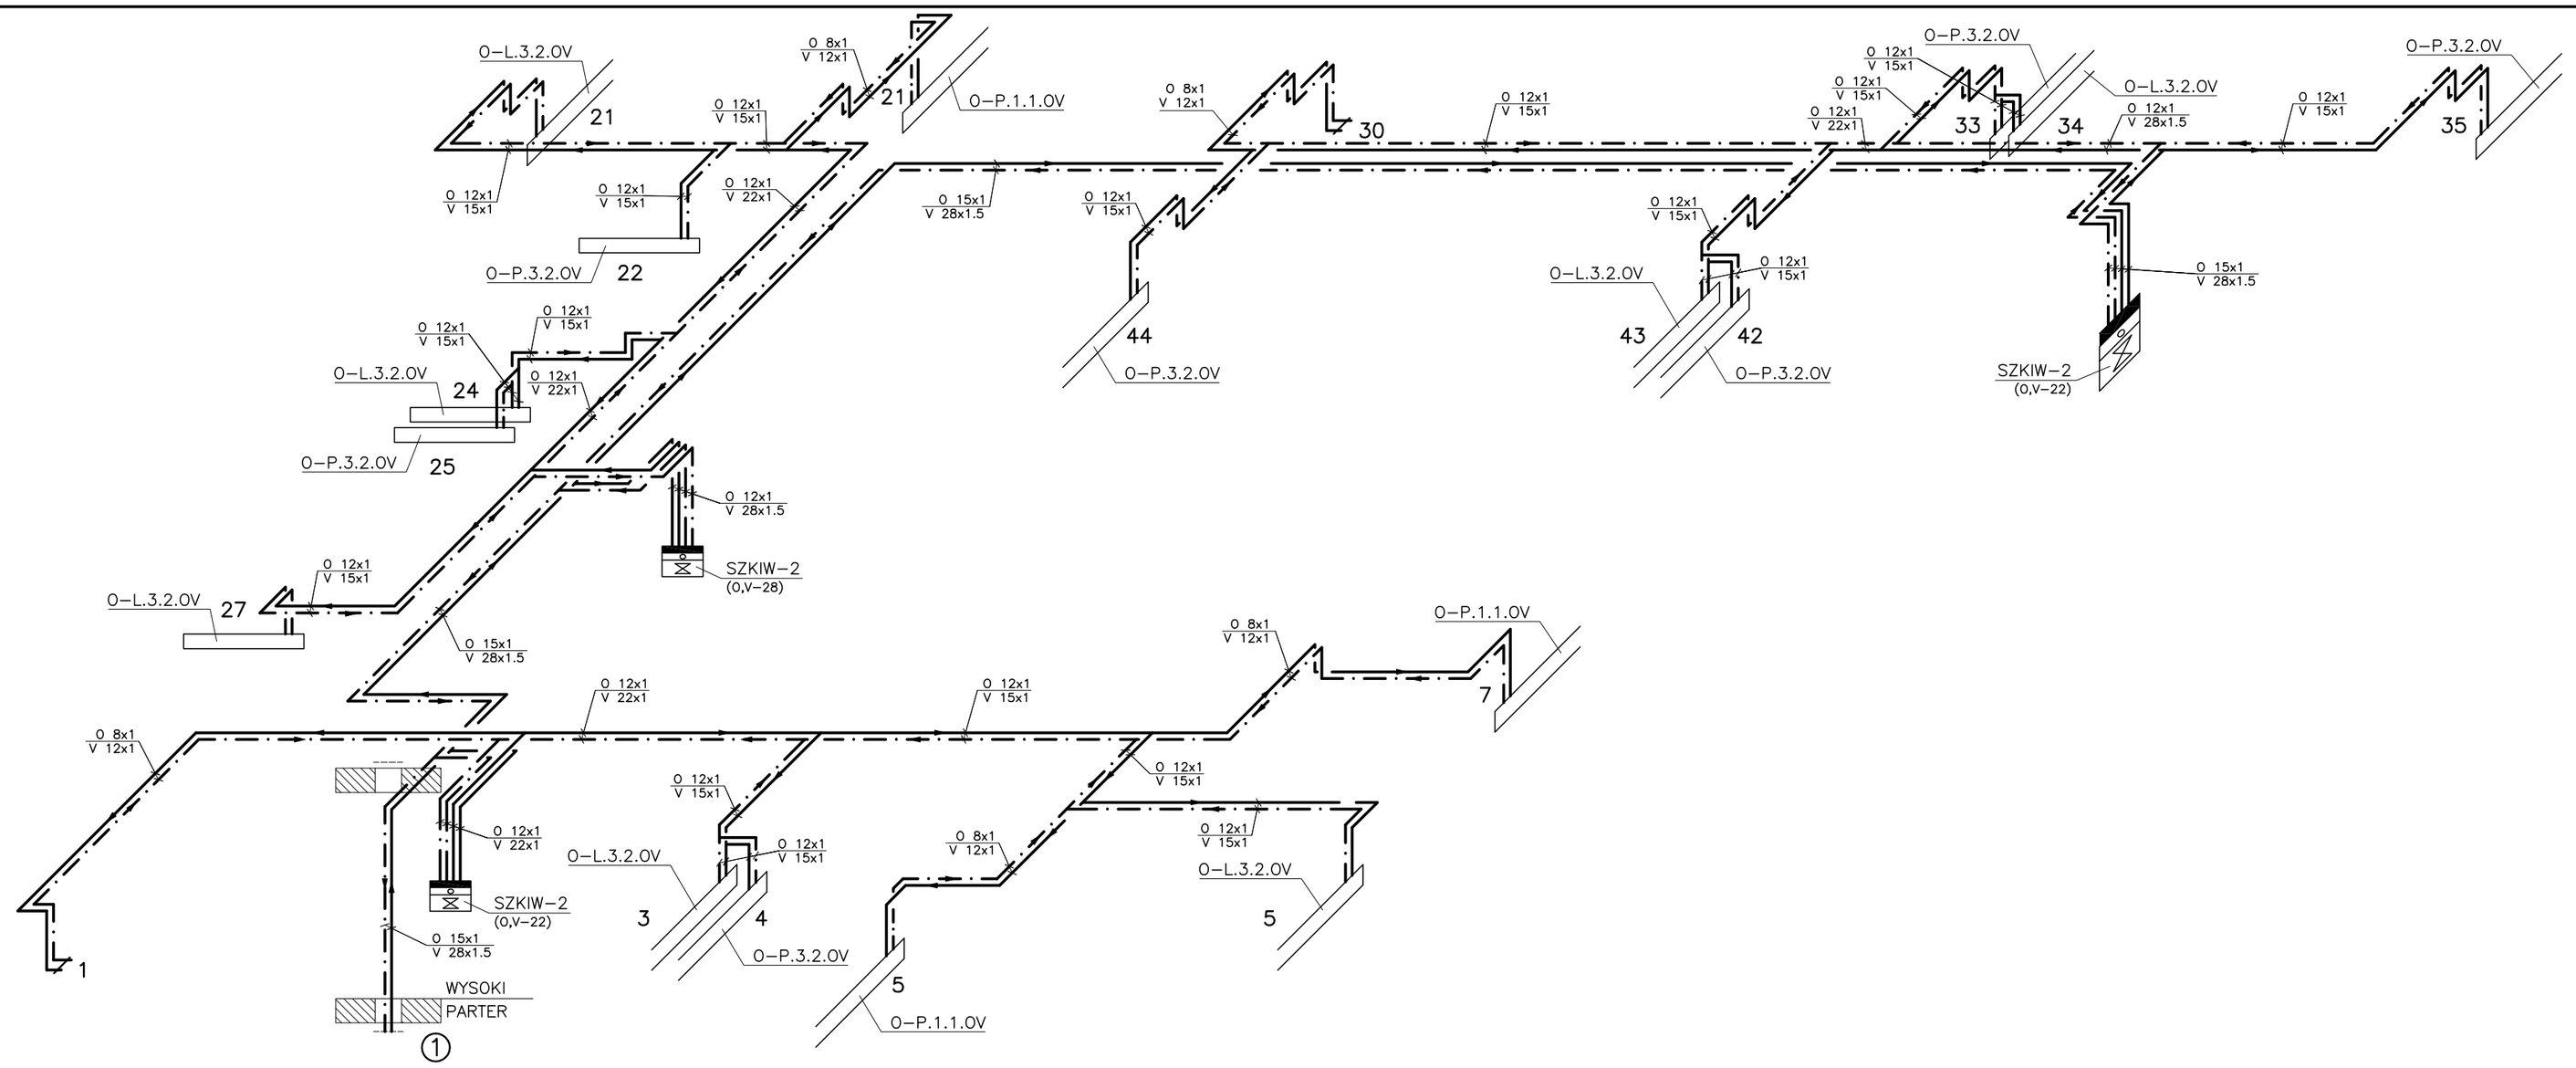

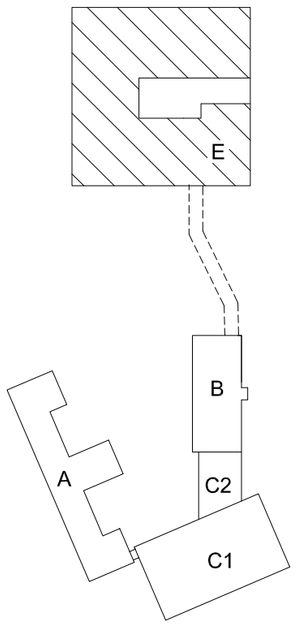

NISKI PARTER

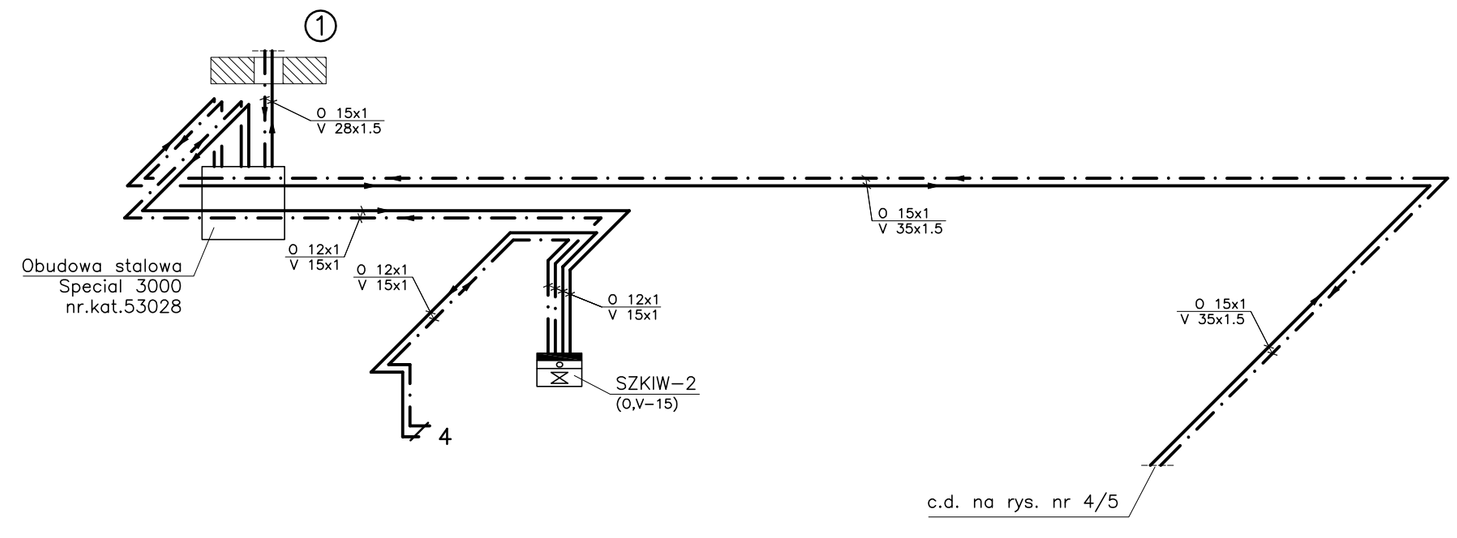

c.d. na rys. nr 4/5

GAZMED

Przedsiębiorstwo Produkcji Handlu i Usług **"GAZMED"** s.c Pracownia Projektowa w Krakowie						Numer dokumentacji	P224/2011
BRANŻA	Gazy medyczne	STADIUM	PBW				
INWESTOR							
OBIEKT	SPZZOZ w Płońsku ul.Sienkiewicza 7						
TREŚĆ	Instalacje wewnętrzne gazów medycznych i sygnalizacji alarmowej **AKSONOMETRIA** **BUDYNEK "E"**						
PROJEKTANT	inż.A.Lutak BPP.upr.308/81		SPRAWDZIŁ	inż.J.Krysa upr.97/Tg/76		DATA	10.2011r.
OPRACOWAŁ	inż.I.Werpachowski					Skala	1:100
KREŚLIŁ	M.Spałek					nr rysunku	3/5