




SCHEMAT KONSTRUKCJI NISKIEGO PARTERU

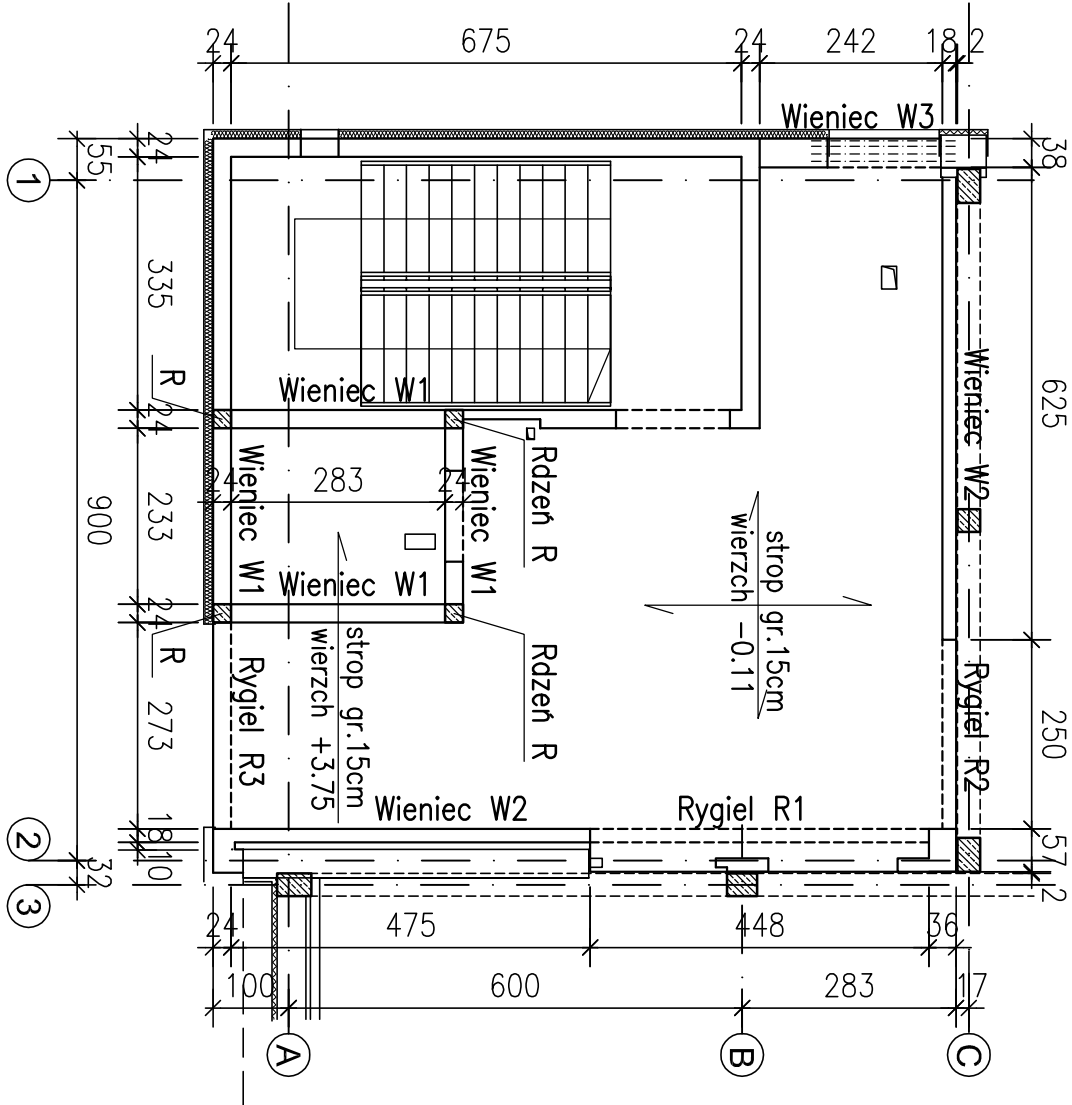

SCHEMAT KONSTRUKCJI WYSOKIEGO PARTERU

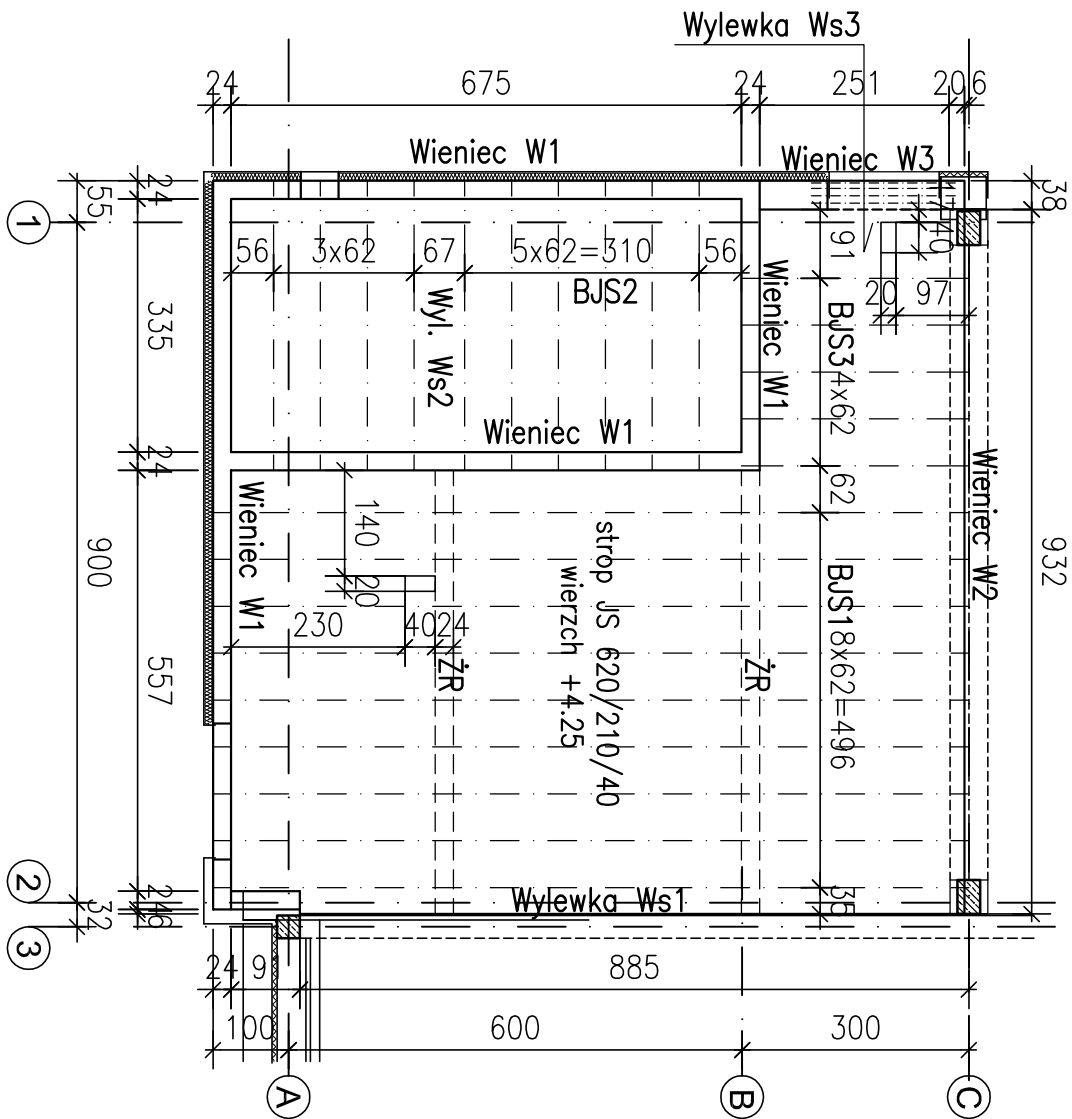

SCHEMAT FUNDAMENTÓW

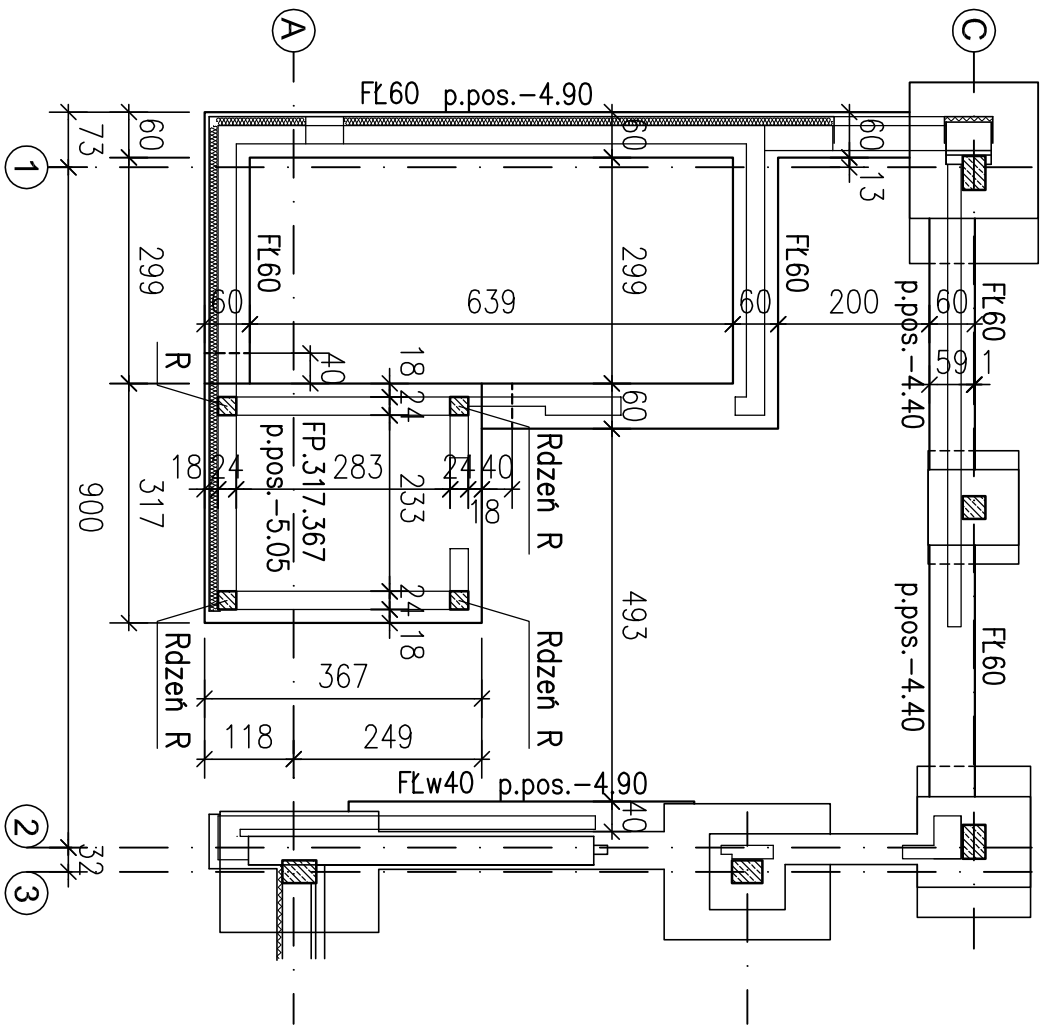

JANUSZ WYŹNIKIEWICZ PRACOWNIA ARCHYTEKTONICZNA 90-055 Łódź, ul. Łódzkiej 26/2 tel./fax 639-50-36	
PRACOWNIA PROJEKTOWA mgr inż.PIOTR KUBICKI 95-200 Pabianice, ul.Karniszewicka 12 m.4	
Obiekt:	SPZDZ. w PŁONSKU ul.Sienkiewicza 7 BUDYNEK E - PRZEBUDOWA I ROZBUDOWA ODDZIAŁ REHABILITACJI I REUMATOLOGII KUCHNIA SZPITALNA
Przedmiot rysunku:	SCHEMATY KONSTRUKCJI DOBUDOWY W OSIACH 1-2/A-C.
projektant :	mgr inż. bud. inż. Piotr Kubicki Upewnienie budowlane do projektowania bez ograniczeń w specyfności konstrukcyjno-budowlanej Nr ewid. 236/83/MML
sprawdzający :	mgr inż. bud. inż. Anna Kubicka Upewnienie budowlane do projektowania bez ograniczeń w specyfności konstrukcyjno-budowlanej Nr ewid. 280/87/MML
Data oprac.: 10.2011	
nr rys. K.1	
Skala: 1:100	