Schody stalowe azurowe
ze stopniami z krat zgrzewanych
B=305 L=800
oparte na ceownikach [160

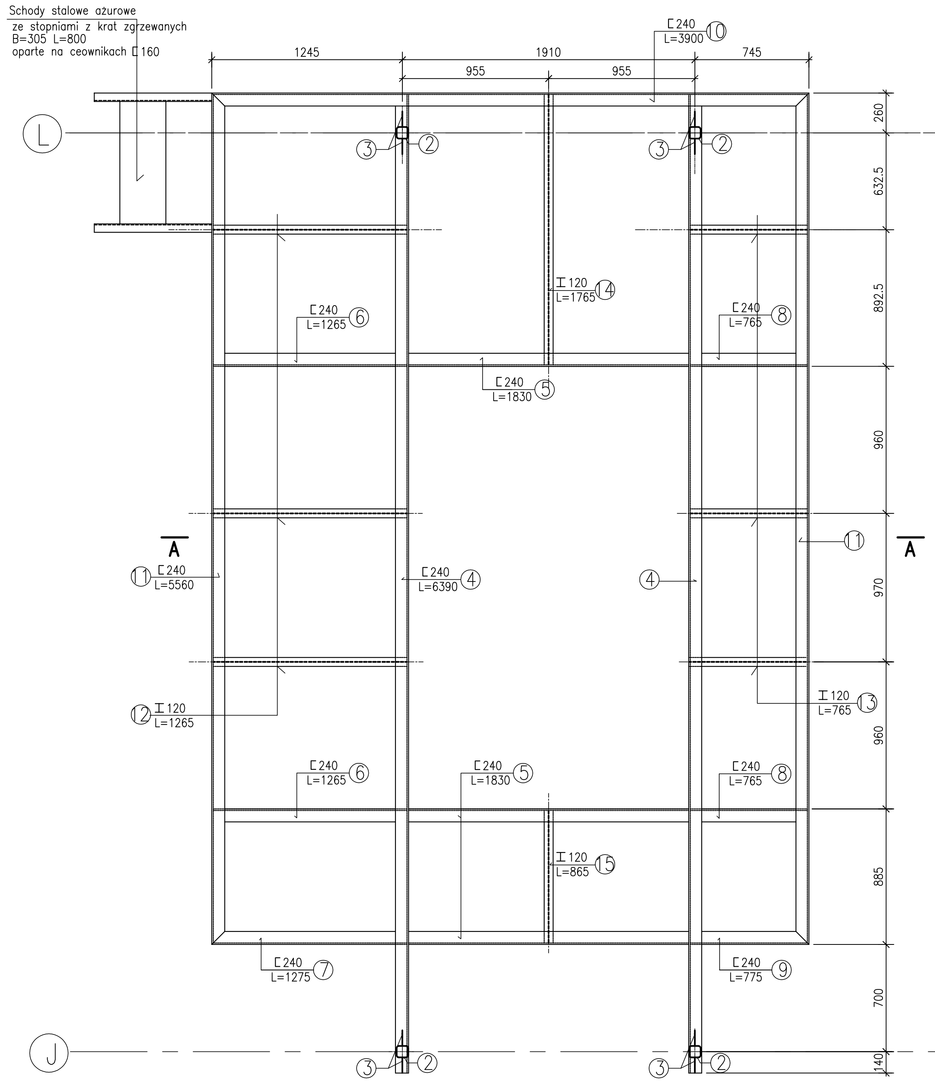

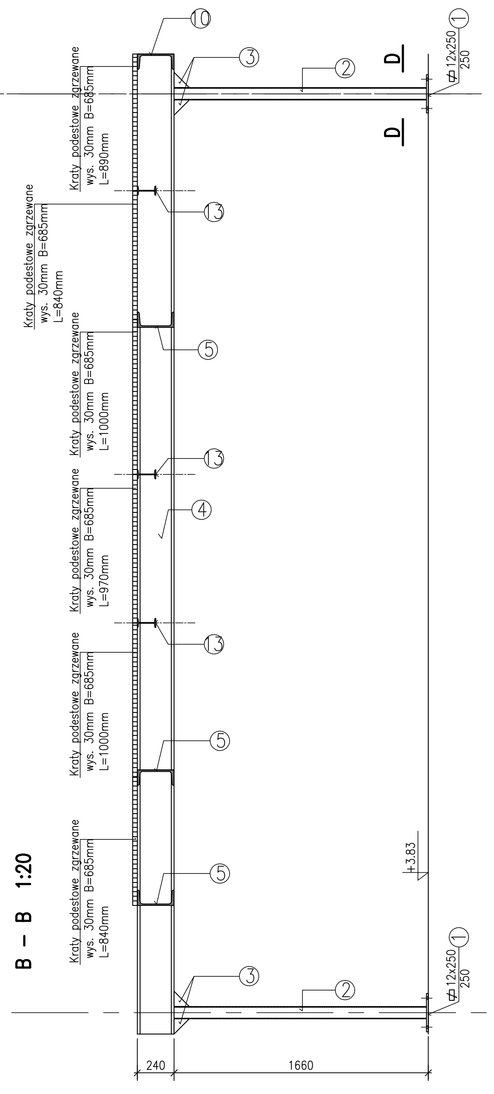

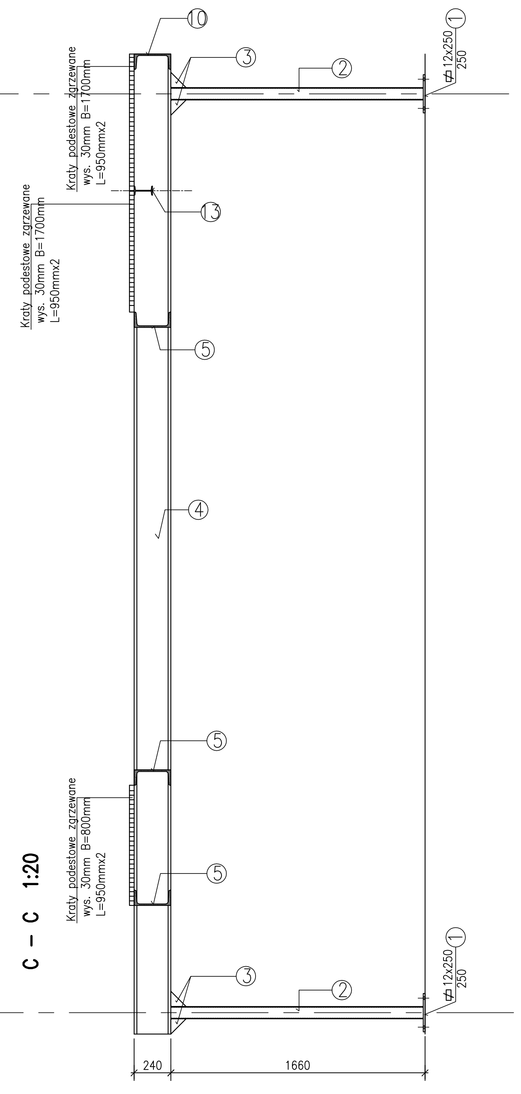

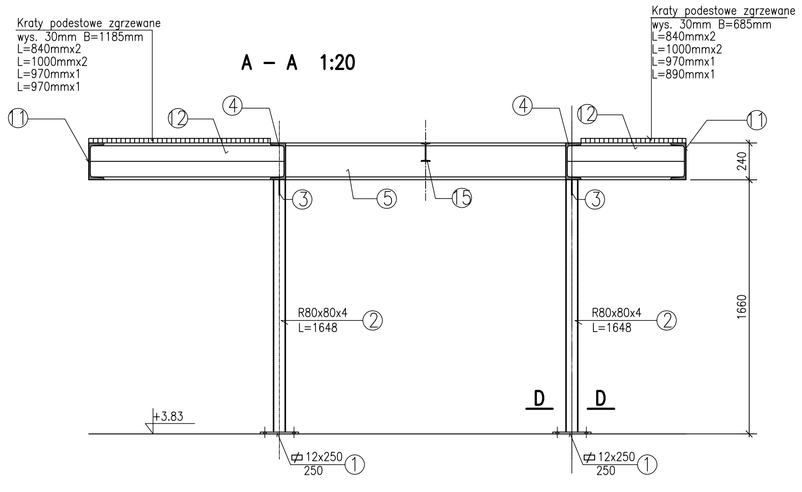

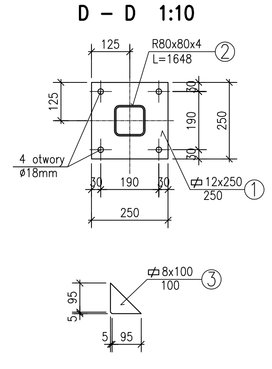

UWAGA:

Elementy należy łączyć spionami pachwinowymi grubości 0.7 grubości elementu.

Konstrukcję mocować do płyty stropowej ostatniej kondygnacji na kotwy Hilti HIT RE500+HAS-E M16x125/38.

Elektrody E.A.1.46

STAL Al (St3SX)

WYKAZ STALI KSZTAŁTOWEJ

Nr	Element	Ilość szt.	Długość m	Masa 1mb.	Masa 1szt.	Masa całkowita
1	ø 12x250	4	0.250	23.60	5.90	23.60
2	R80x80x4	4	1.648	9.22	15.19	60.76
3	ø 8x100	8	0.100	6.28	0.63	5.04
4	[240	2	6.390	33.20	212.15	424.30
5	[240	3	1.830	33.20	60.76	182.28
6	[240	2	1.265	33.20	42.00	84.00
7	[240	1	1.275	33.20	42.33	42.33
8	[240	2	0.765	33.20	25.40	50.80
9	[240	1	0.775	33.20	25.73	25.73
10	[240	1	3.900	33.20	129.48	129.48
11	[240	2	5.600	33.20	185.92	371.84
12	I 120	3	1.265	13.40	16.95	50.85
13	I 120	3	0.765	13.40	10.25	30.75
14	I 120	1	1.765	13.40	23.65	23.65
15	I 120	1	0.865	13.40	11.59	11.59
Σkg						1517.00

JANUSZ WYŻNIKIEWICZ
PRACOWNIA ARCHITEKTONICZNA
90-055 Łódź, ul. Cyklonu11 26/2 tel./FAX 630-30-36

PRACOWNIA PROJEKTOWA mgr inż.PIOTR KUBICKI
95-200 Pabianice, ul.Karniszewicka 12 m.4

Obiekt: SPZZOZ w PŁOŃSKU ul.Sienkiewicza 7 BUDYNEK E – PRZEBUDOWA I ROZBUDOWA ODDZIAŁ REHABILITACJI I REUMATOLOGII KUCHNIA SZPITALNA		Stadium: PW
Przedmiot rysunku: KONSTRUKCJA POMOSTU POD CENTRALĘ WENTYLACYJNĄ NA DACHU		Branża: konstr.
projektant : mgr inż. bud. łąd. Piotr Kubicki Uprawnienia budowlane do projektowania bez ograniczeń w specjalności konstrukcyjno-budowlanej Nr ewid. 236/83/WŁ.	sprawdzający : mgr inż. bud. łąd. Anna Kubicka Uprawnienia budowlane do projektowania bez ograniczeń w specjalności konstrukcyjno-budowlanej Nr ewid. 280/87/WŁ.	Data opracowania: 10.2011 nr rys. K.18 Skala: 1:20