Rygiel R1 –szt.1

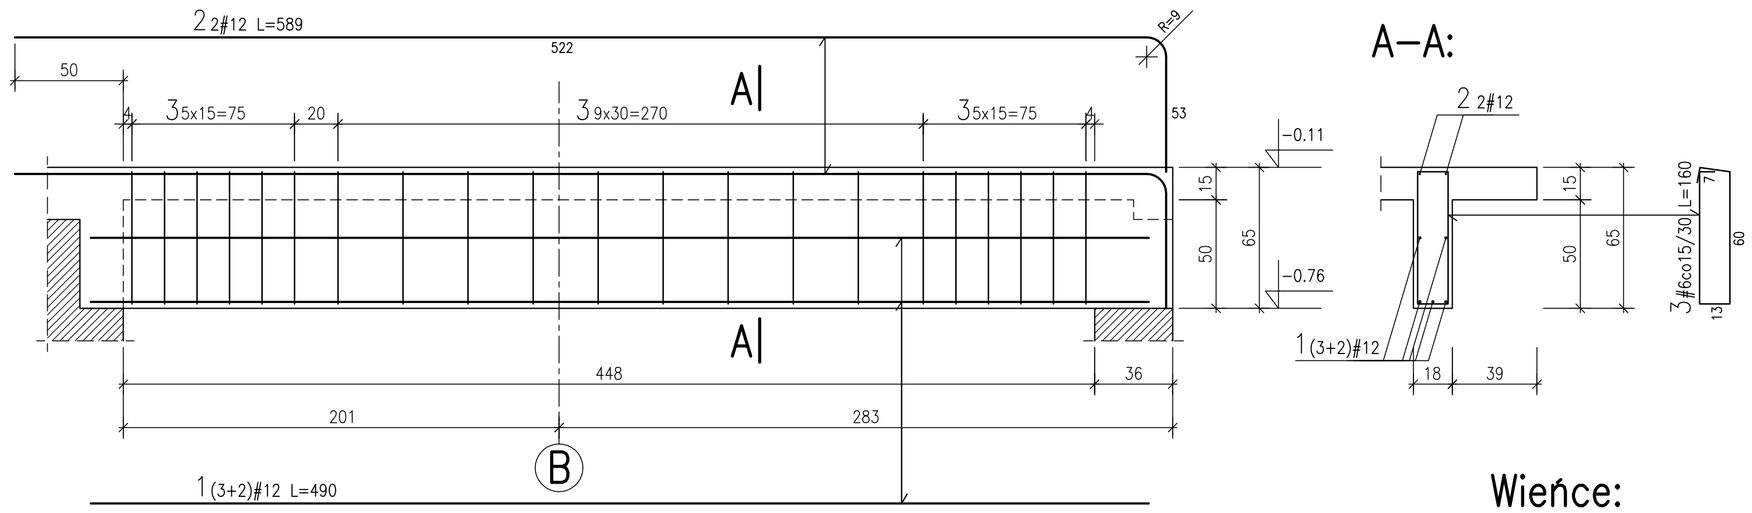

A–A:

Rygiel R2 –szt.1

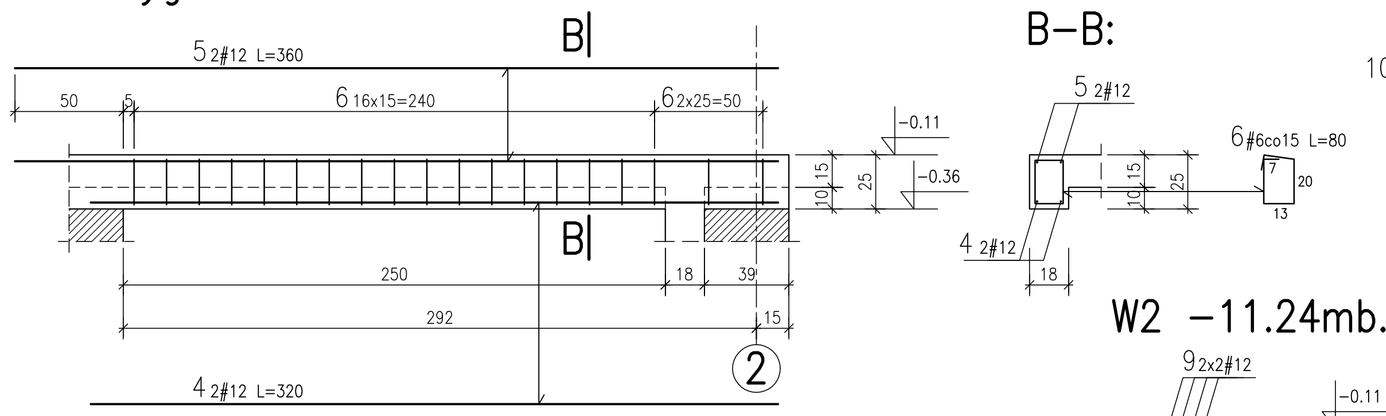

B–B:

Wieńce:

W1 –2x10.60mb.

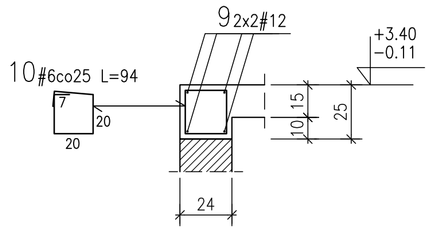

W2 –11.24mb.

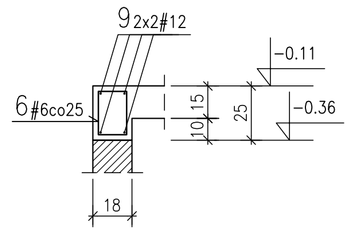

W3 –2.60mb.

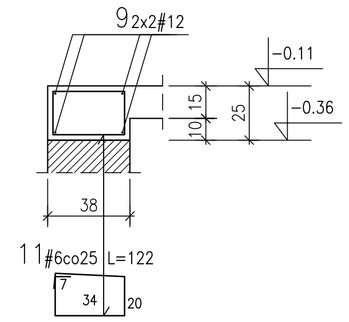

Rygiel R3 –szt.1

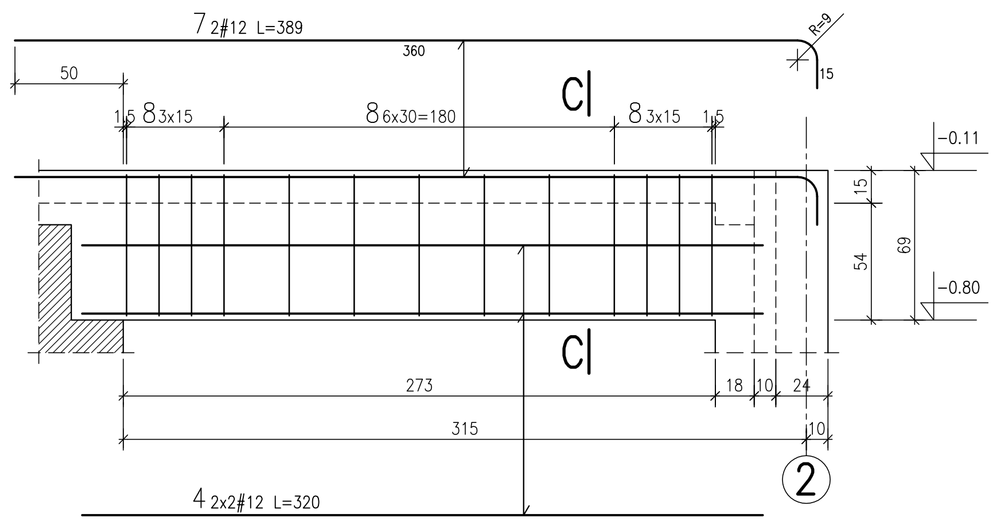

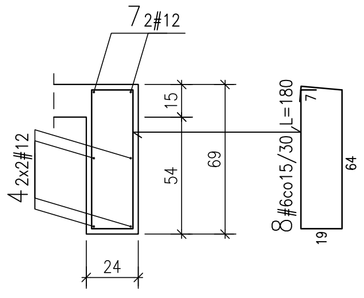

BETON B25(C20/25)
STAL AIIIN (RB500W)

Nr	#	L	n	A–IIIN #6	A–IIIN #8	A–IIIN #12	A–IIIN #20
1	12	4.90	5			24.50	
2	12	5.89	2			11.78	
3	6	1.60	21	33.60			
4	12	3.20	6			19.20	
5	12	3.60	2			7.20	
6	6	0.80	64	51.20			
7	12	3.89	2			7.78	
8	6	1.80	13	23.40			
9	12	ΣL				150.00	
10	6	0.94	84	78.96			
11	6	1.22	11	13.42			
ΣL				200.58		220.46	
ΣM				44.53		220.46	
Σkg				264.99			

JANUSZ WYŻNIKIEWICZ
PRACOWNIA ARCHITEKTONICZNA
90-055 Łódź, ul. Łąkowa11 28/2 tel./FAX 639-50-36

PRACOWNIA PROJEKTOWA mgr inż.PIOTR KUBICKI
95-200 Pabianice, ul.Karniszewicka 12 m.4

Obiekt: SPZZOZ w PŁOŃSKU ul.Sienkiewicza 7
BUDYNEK E – PRZEBUDOWA I ROZBUDOWA
ODDZIAŁ REHABILITACJI I REUMATOLOGII
KUCHNIA SZPITALNA

Stadium: PW

Przedmiot rysunku: KONSTRUKCJA RYGLI I WIEŃCÓW STROPU W OSIACH 1–2/A–C NAD NISKIM PARTEREM.

Branża: konstr.

projektant : mgr inż. bud. Iqd. Piotr Kubicki
Uprawnienia budowlane do projektowania bez ograniczeń w specjalności konstrukcyjno–budowlanej Nr ewid. 236/83/WML

sprawdzający : mgr inż. bud. Iqd. Anna Kubicka
Uprawnienia budowlane do projektowania bez ograniczeń w specjalności konstrukcyjno–budowlanej Nr ewid. 280/87/WML

Data oprac.: 10.2011

nr rys. K.3

Skala: 1:20