BJS 1 –szt.9

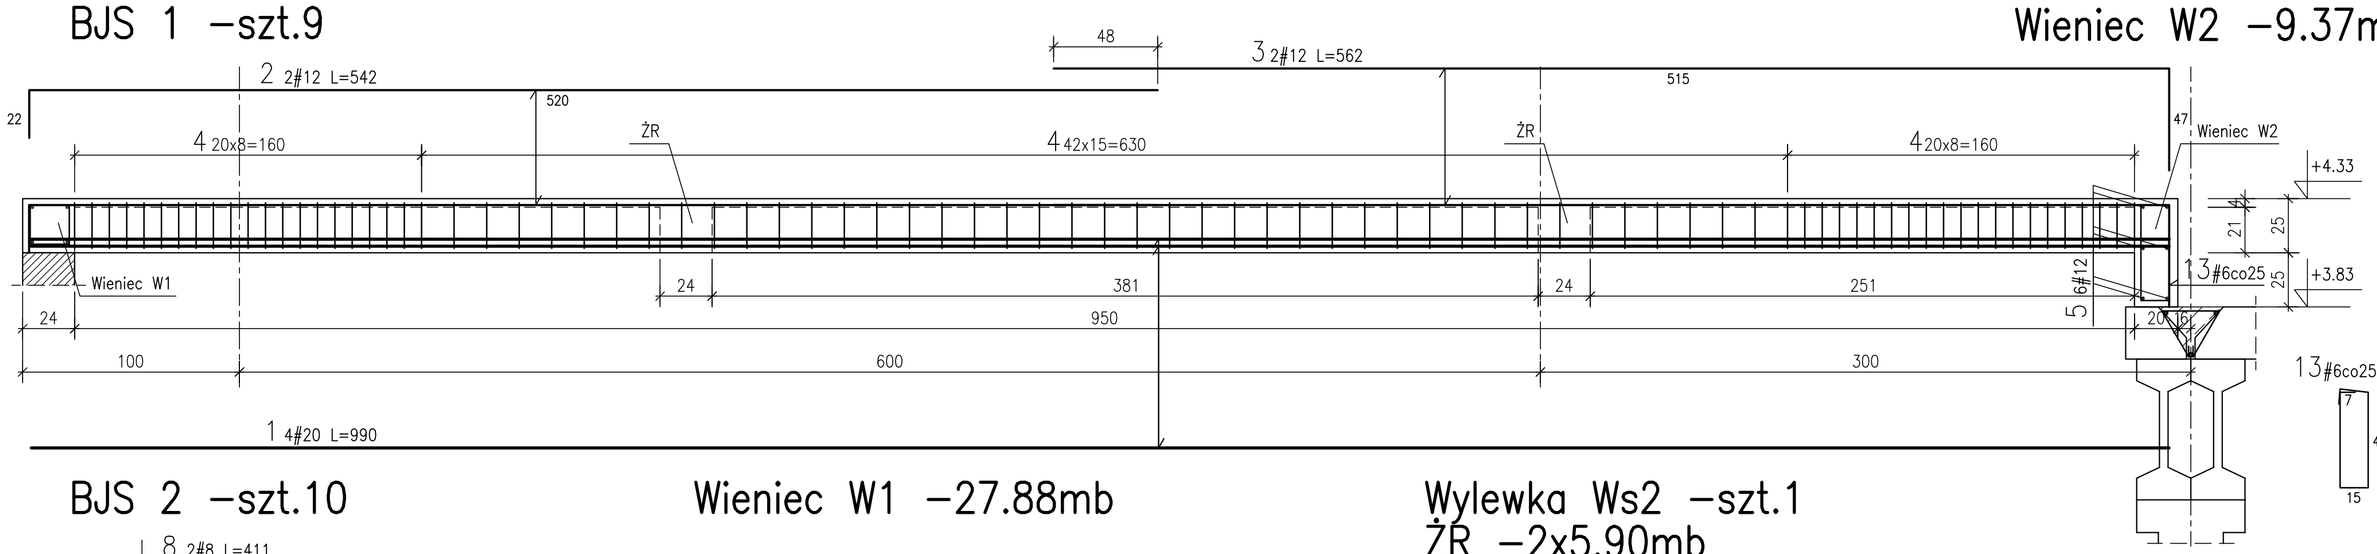

Wieniec W2 –9.37mb

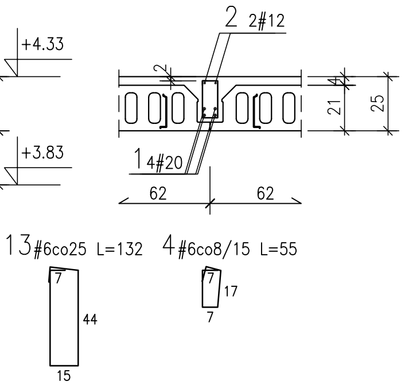

Wylewka Ws1 –szt.1

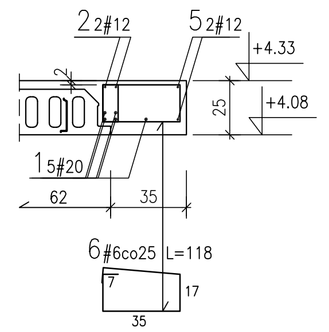

BJS 2 –szt.10

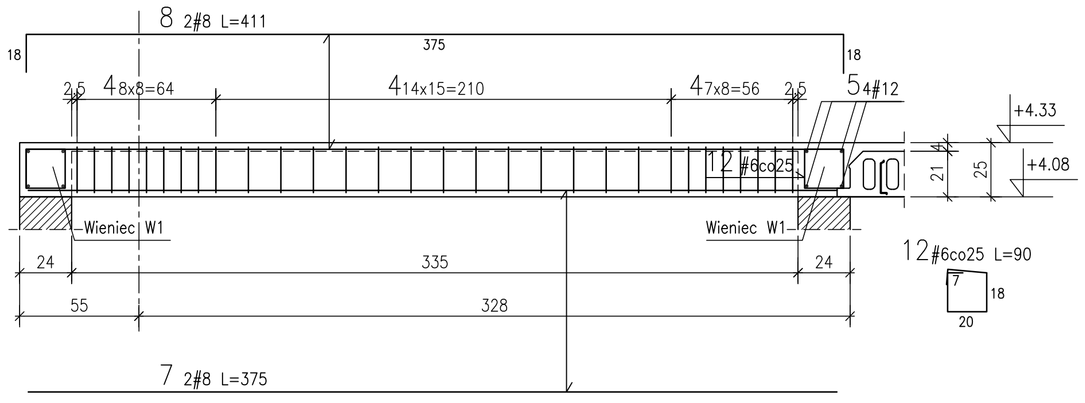

Wieniec W1 –27.88mb

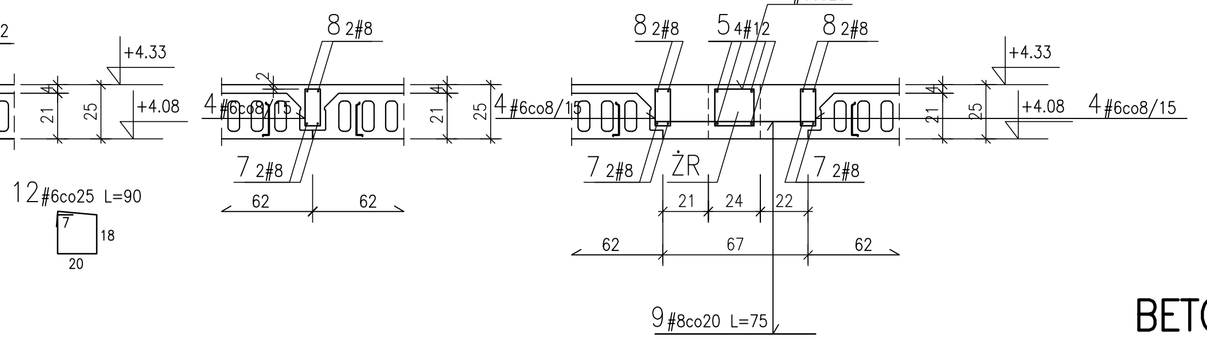

Wylewka Ws2 –szt.1
ŻR –2x5.90mb

BJS 3 –szt.5

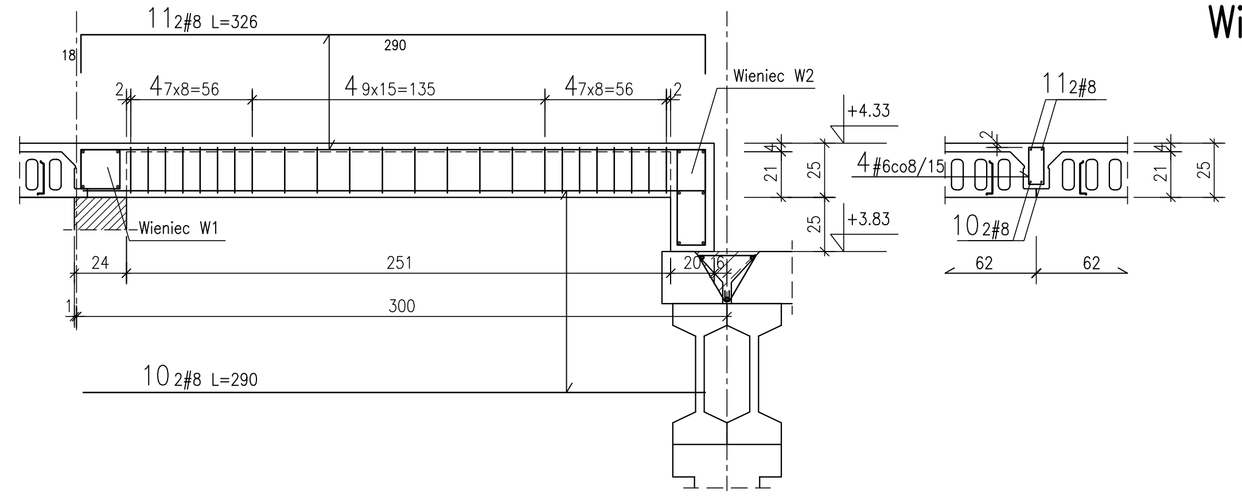

Wylewka Ws3 –szt.1
Wieniec W3 –2.51mb

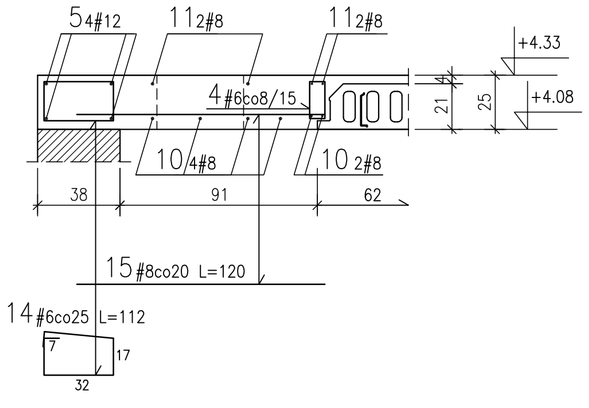

BETON B25(C20/25)
STAL AIIIN (RB500W)

Nr	#	L	n	A–IIIN #6	A–IIIN #8	A–IIIN #12	A–IIIN #20
1	20	9.90	37				366.30
2	12	5.42	18			97.56	
3	12	5.62	18			101.16	
4	6	0.55	1176	646.80			
5	12	ΣL				260.00	
6	6	1.18	39	46.02			
7	8	3.75	20		75.00		
8	8	4.11	20		82.20		
9	8	0.75	17		12.75		
10	8	2.90	14		40.60		
11	8	3.26	112		39.12		
12	6	0.90	160	144.00			
13	6	1.32	38	50.16			
14	6	1.12	11	12.32			
15	8	1.20	13		15.60		
ΣL				899.30	265.27	458.72	366.30
ΣM				199.64	104.78	407.34	904.76
Σkg				1616.52			

JANUSZ WYŻNIKIEWICZ
PRACOWNIA ARCHITEKTONICZNA
90–055 Łódź, ul. Łąkowa11 26/2 tel./FAX 639–50–36

PRACOWNIA PROJEKTOWA mgr inż.PIOTR KUBICKI
95–200 Pabianice, ul.Karniszewicka 12 m.4

Obiekt: SPZZOZ w Pł.OŃSKU ul.Sienkiewicza 7
BUDYNEK E – PRZEBUDOWA I ROZBUDOWA
ODDZIAŁ REHABILITACJI I REUMATOLOGII
KUCHNIA SZPITALNA

Stadium: PW

Przedmiot rysunku: KONSTRUKCJA STROPODACHU W OSIACH 1–2/A–C.

Branża: konstr.

projektant : mgr inż. bud. Iqd. Piotr Kubicki
Uprawnienia budowlane do projektowania bez ograniczeń w specjalności konstrukcyjno–budowlanej
Nr ewid. 236/83/WŁ

sprawdzający : mgr inż. bud. Iqd. Anna Kubicka
Uprawnienia budowlane do projektowania bez ograniczeń w specjalności konstrukcyjno–budowlanej
Nr ewid. 280/87/WŁ

Data oprac.: 10.2011

nr rys. K.5

Skala: 1:20