


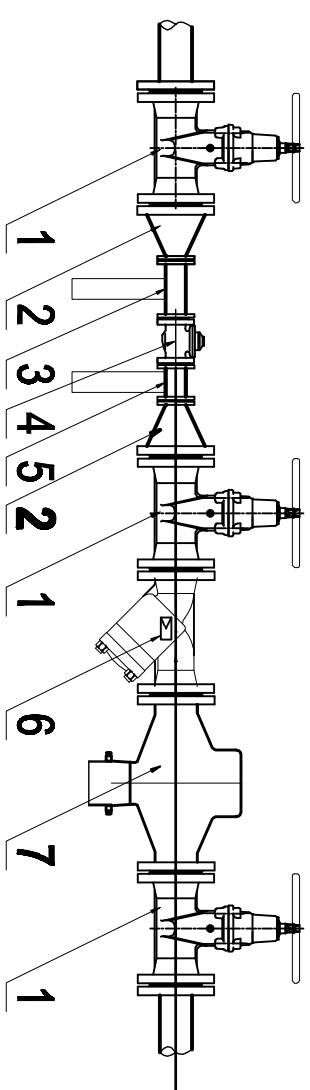


Lp.	Wyścześnieienie	Materiał	Średnica	Ilość	Producent
1	Zsawia mękkosuszczehonia kolnierzowa	zel.	80	3	JA-FAR
2	Zwężka DN80/DN50	zel.	80/50	2	JA-FAR
3	Prostka rurowa DN50	zel.	50	1	JA-FAR
4	Wodomez wiesztramienny q=10m ³ /h	zel.	50	1	POMOGAZ
5	Łącznik regulacyjno-kolnierzowy	zel.	50	1	JA-FAR
6	Filtr siłkowy kolnierzowy typ 7110	zel.	80	1	JA-FAR
7	Zawór antyskażeniowy typu BM760	zel.	80	1	DANOS5

[illegible]

		JANUSZ WYŻNIKIEWICZ PRACOWNIA ARCHYTEKTURY 90-004 WIELKA POLSKA 7 01-650 85-838	
Obiekt: BUDYNEK E - PRZEBUDOWA I ROZBUDOWA CZĘŚCI NEHABILIACYJNEJ I KUCHNIA SZPITALNA RZUT NISKIEGO PARTIURU IZALACJA NEHABILIACYJNEJ I KUCHNIA SZPITALNA INSTALACJE WODKANE		Stadium: PW	
autor: mgr inż. Łukasz Grzymek nr nr.L0D.06781/POCSOBYT nr nr.2230/VIWE		Branża: Sanitarno- inżynierska Data oporu: września 2017	
sprawozdajco: mgr inż. Adam Bartosiak nr nr.2230/VIWE		Skala: 1 : 100	
1		nr rys.	