


PROFIL KANALIZACJI SANITARNEJ PODPOSADZKOWEJ  
SKALA 1:100/100

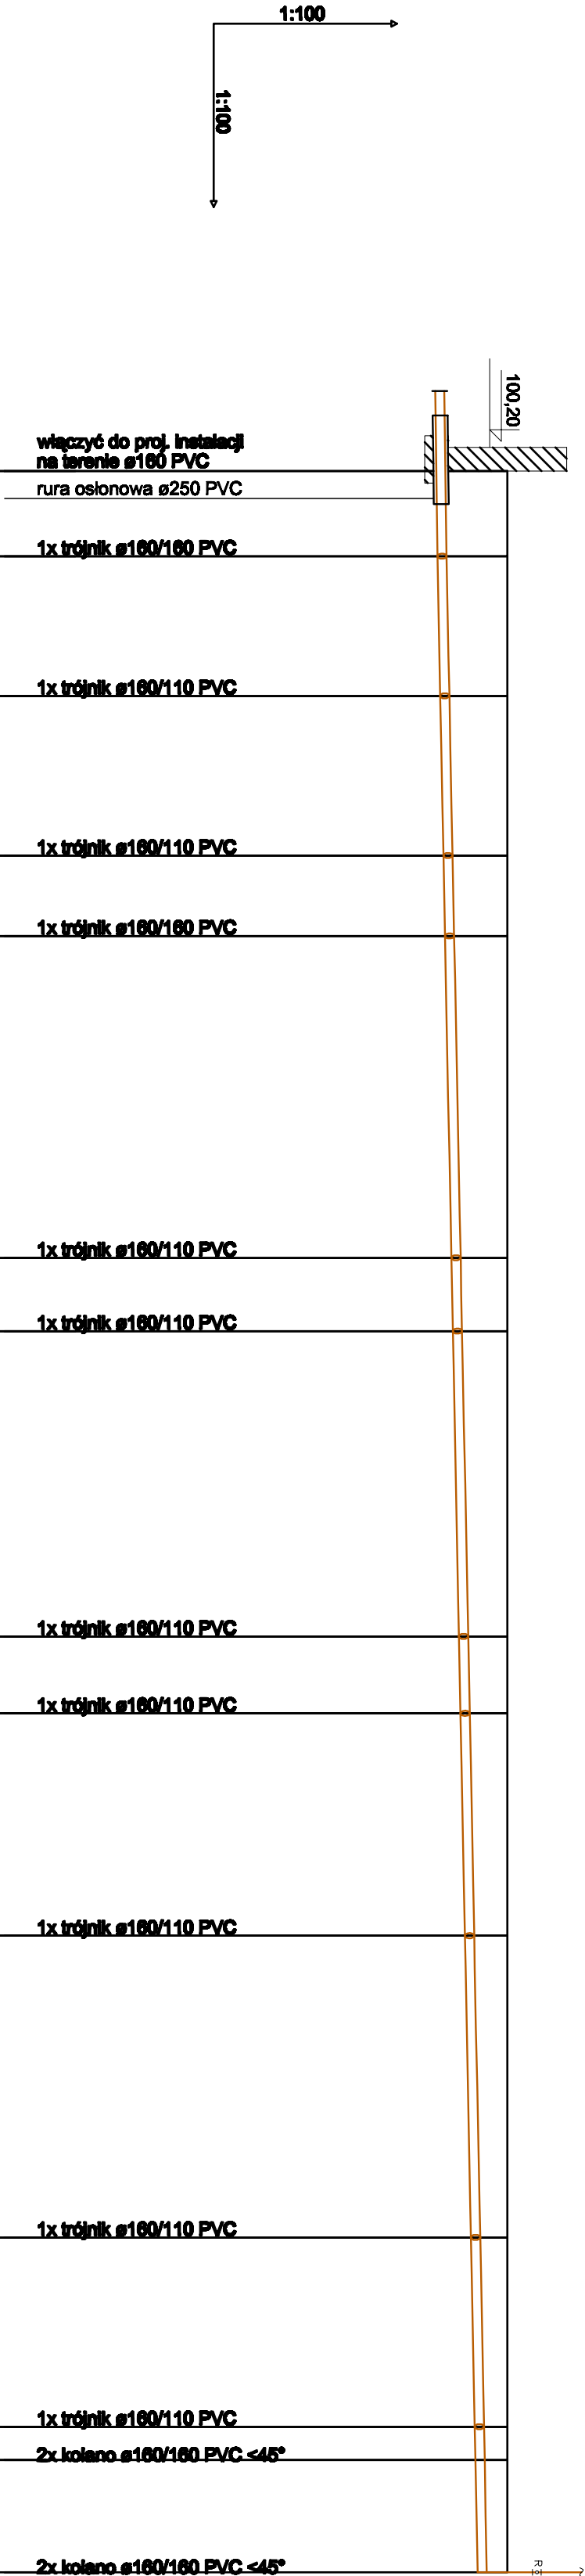

Poziom porównawczy 92,00 m n.p.m.									
Rzędna posadzki	100.20	100.50	100.50	100.50	100.50	100.50	100.50	100.50	100.50
Rzędna dna kanału	99.29	99.32	99.37	99.42	99.45	99.56	99.58	99.68	99.71
Zagłębienie dna kanału [m]	1.21	1.18	1.13	1.08	1.05	0.94	0.92	0.82	0.79
Odległości [m]	3.1	2.35	2.70	1.8	5.45	1.8	5.15	1.8	3.75
Średnice, materiał	PVC-U_SDR34_1								
	Spadek 160x4,7								
Długość trasy [m]	8.3	4.1	3.78	6.48	7.84	13.29	14.54	19.88	20.88
2,0 %									
Długość trasy [m]	8.3	4.1	3.78	6.48	7.84	13.29	14.54	19.88	20.88

<div><div></div><div>JANUSZ WYŹNIKIEWICZ</div><div>PRACOWNIA ARCHITECTONICZNA</div><div>80-005 Łódź, ul. Łępa 11 tel./fax 608-05-98</div></div>		<div>Stadium: <b>PW</b></div> <div>Opis: <b>sanitarna</b></div> <div>Data oprac.: <b>wiosna 2011</b></div>	
<div>Obiekt: <b>SZPZCZ w PŁOCKU ul. Świdkiewicza 7</b></div> <div><b>BUDYNEK E - PRZEBUDOWA I ROZBUDOWA</b></div> <div><b>ODDZIAŁ REHABILITACJI I KUCHNIA SZPITALNA</b></div>		<div>autor: <b>mgr inż. Łukasz Gąsienki</b></div> <div>upr. nr L000679/P-050407</div>	
<div>PROFIL PODPOSADZKOWE KANALIZACJI SANITARNEJ</div>		<div>opracowanie: <b>mgr inż. Adam Bartośiak</b></div> <div>upr. nr 22301/WK</div>	
<div>skala: <b>1 : 100</b></div>		<div>nr rys.: <b>3</b></div>	