


Poziom porównawczy 92,00 m n.p.m.

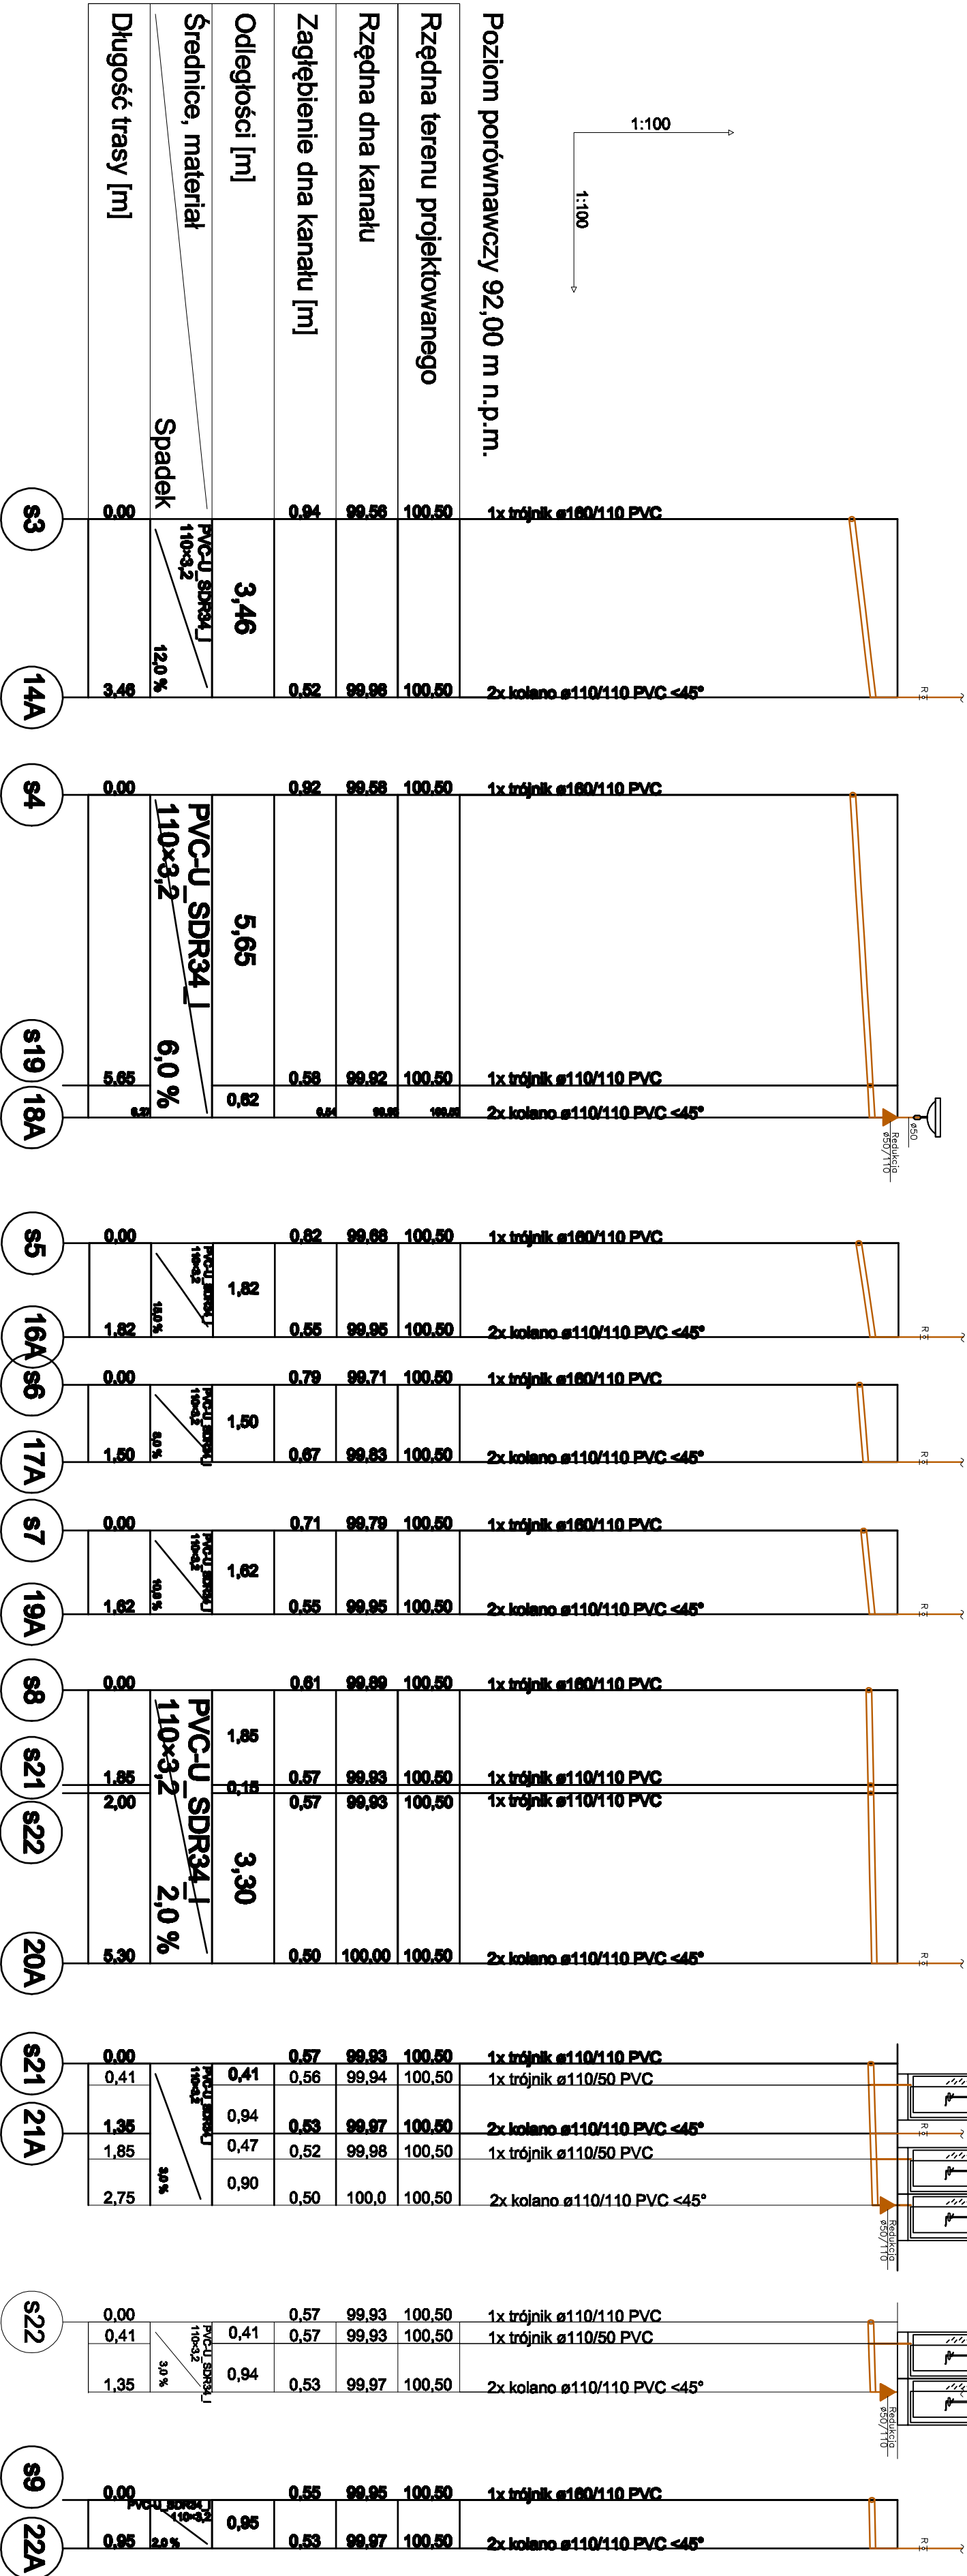

JANUSZ WYŻNIKIEWICZ

PRACOWNIA ARCHYTEKTONICZNA

80-005 Łódź, ul. Łąkowa 11 tel./fax 638-05-98

Obiekt:

SZPITAL W PŁOCKU ul. Świerkocińska 7

Obiekt:

BUDYNEK E - PRZEBUDOWA I ROZBUDOWA

Obiekt:

ODDZIAŁ REHABILITACJI I KUCHNIA SZPITALNA

Stadium:

PW

Projekt:

sanitarna

Data oprac.:

wiosna 2011

autor:

mgr inż. Łukasz Gąsiniak
upr. nr L0000678/P005007

opracowanie:

mgr inż. Adam Bartoń
upr. nr 22301/WK

nr rys.

5

skala:

1 : 100