


PROFIL KANALIZACJI SANITARNEJ PODPOSADZKOWEJ
SKALA 1:100/100

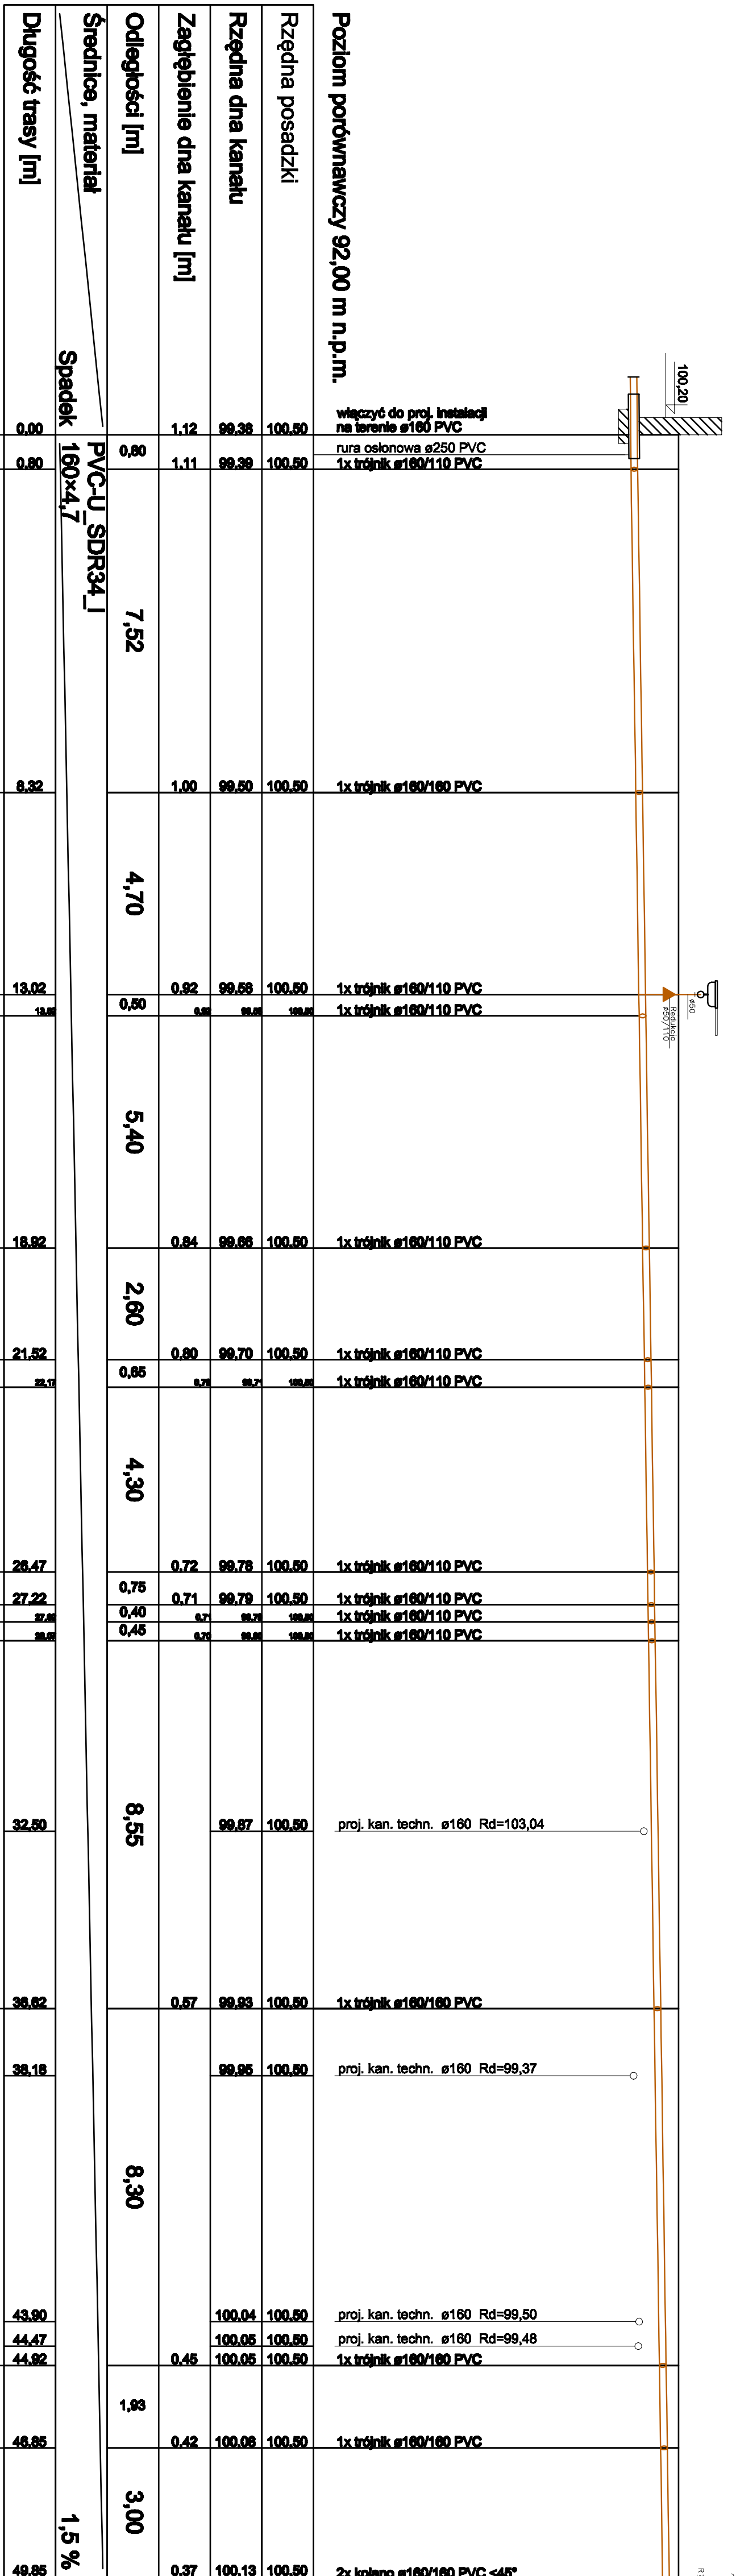

JANUSZ WYŻNIKIEWICZ PRACOWNIA ARCHITEKTURA 80-002 Łódź, ul. Łępa 11 tel./fax 609-00-98		Stadium: PW	
Oprac.: SZYMCZAK w ŁÓDZKU ul. Sienkiewicza 7 BUDYNEK E - PRZEBUDOWA I ROZBUDOWA ODDZIAŁ REHABILITACJI I KLIMATU SZPITALNA		Branża: sanitarna Data oprac.: wrzesień 2011	
PROFIL PODPOSADZKOWE KANALIZACJI SANITARNEJ		nr rys.: 6	
autor: mgr inż. Lukasz Górnicki upr. nr L000079PO0807		opracował: mgr inż. Adam Bartoń upr. nr 223071WZ	
		Skala: 1 : 100	