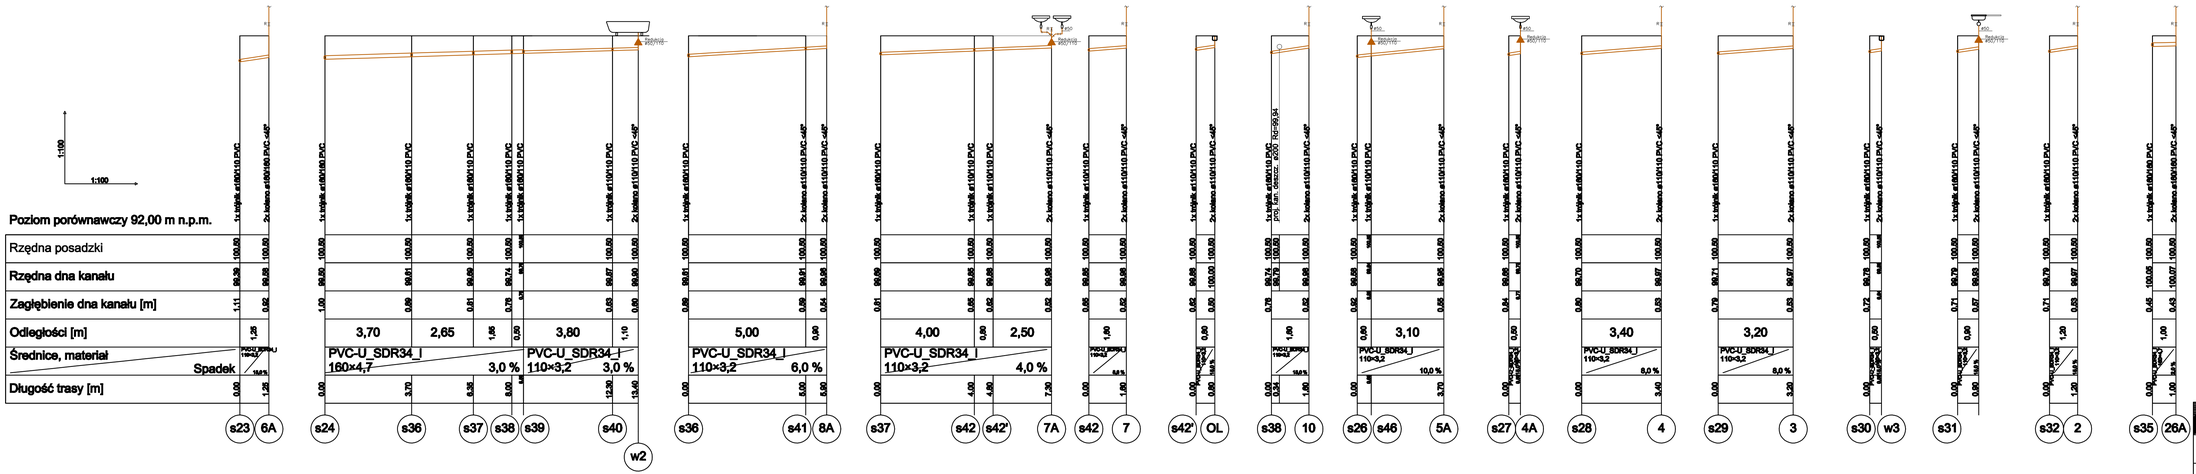

JANUSZ WYŻNIKIEWICZ
PRACOWNIA ARCHITEKTONICZNA
80-882 Łódź, ul. Lutycka 11 tel./fax 058-55-80

Obiekt: SPZZOZ w PŁOŃSKU ul.Sierakowskiego 7
BUDYNEK E - PRZEBUDOWA I ROZBUDOWA
ODDZIAŁ REHABILITACJI I KUCHNIA SZPITALNA

Stadium: PW

Branża: sanitarna

Data opracowania: wrzesień 2011

PROFILE PODPOSADZKOWE KANALIZACJI SANITARNEJ

nr rys. 7

autor: mgr inż. Łukasz Grzymski upr. nr LOD/0579/POOS/07

sprawdzający: mgr inż. Adam Bartosiak upr. nr 223/01/Wł.

Skala: 1 : 100