
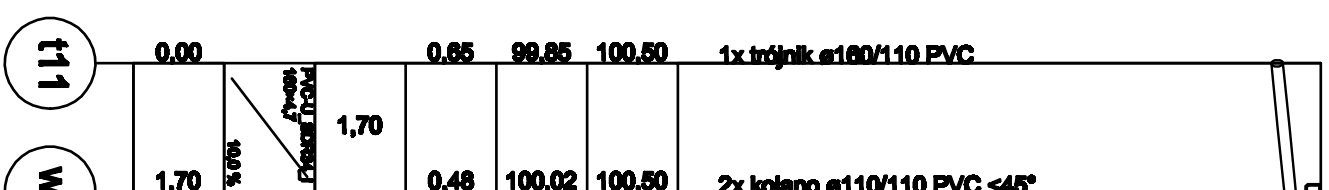
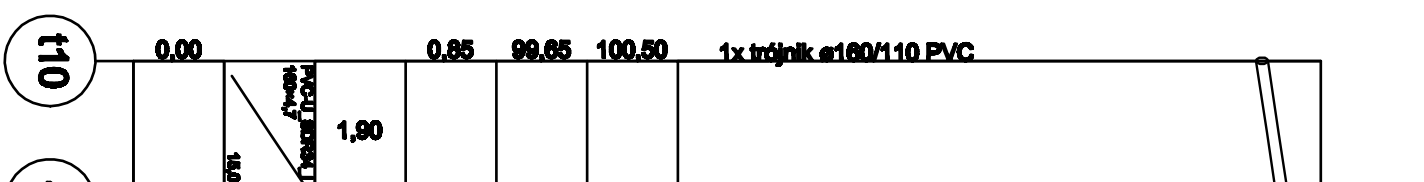
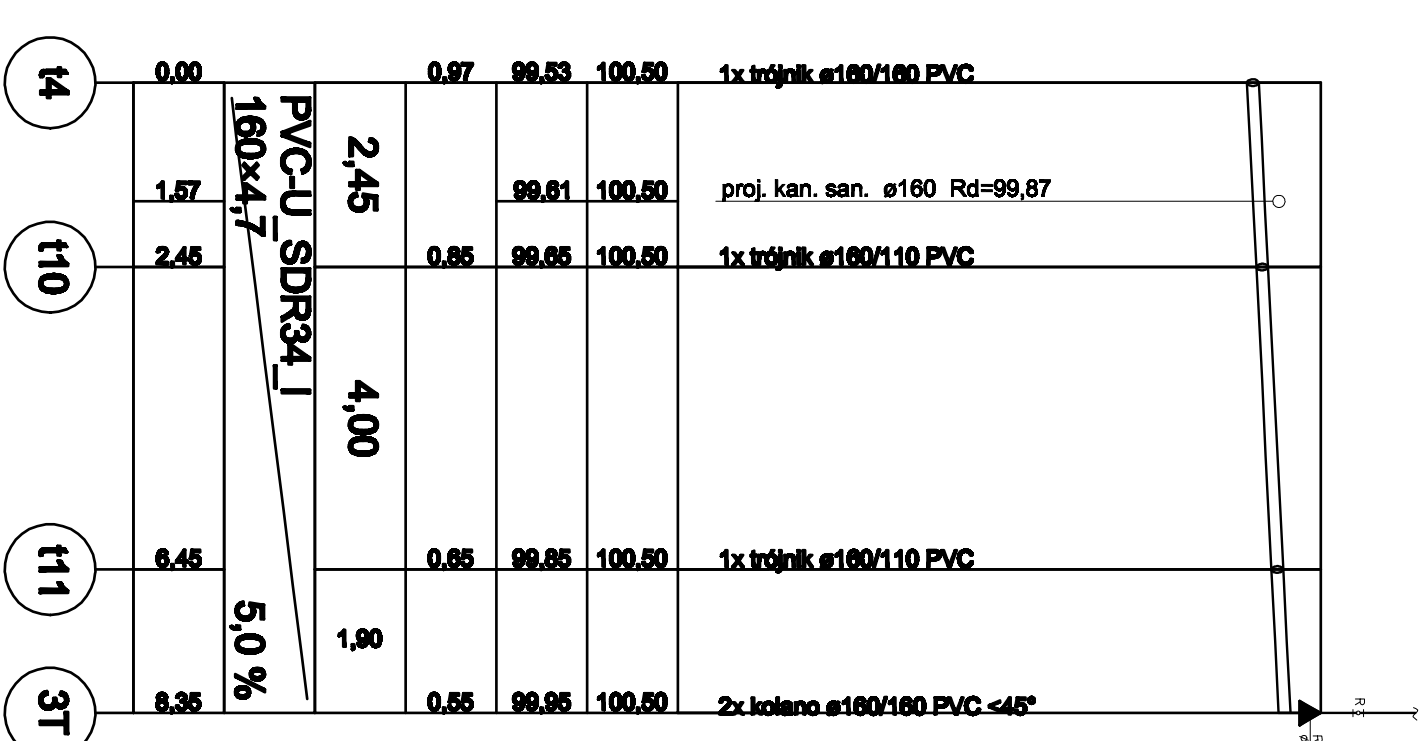
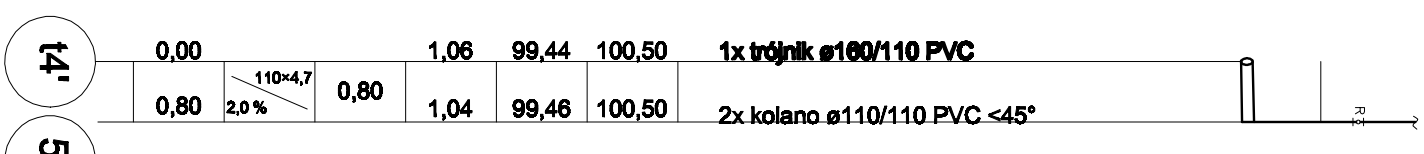
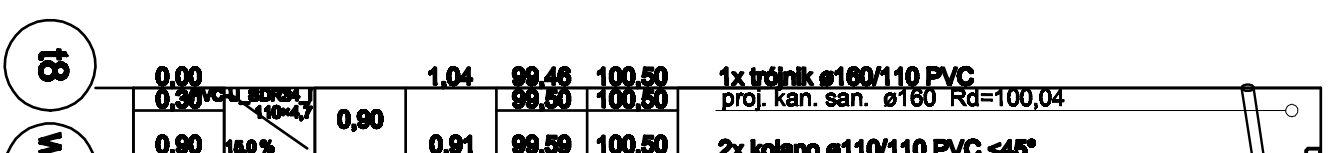
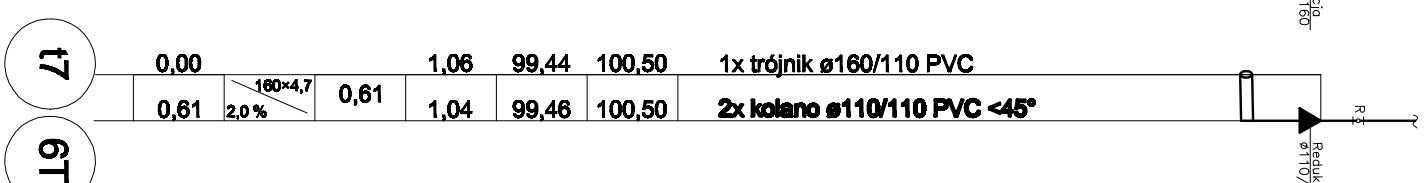
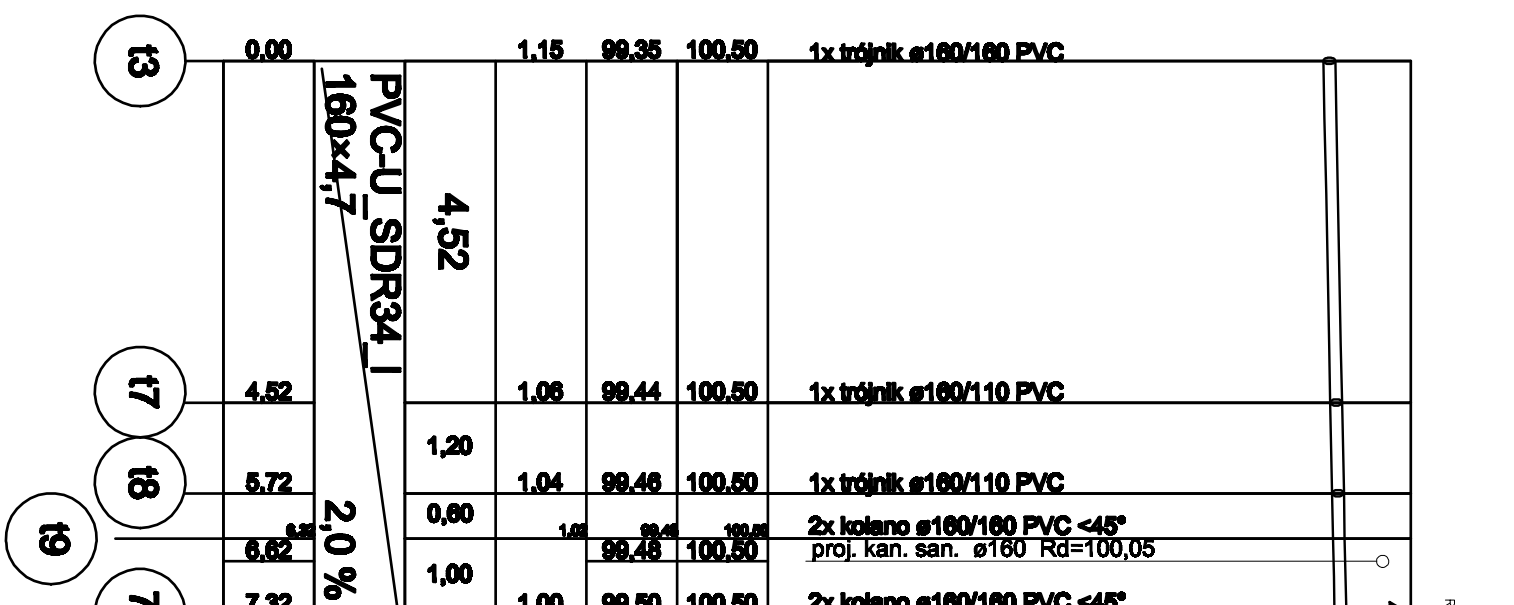
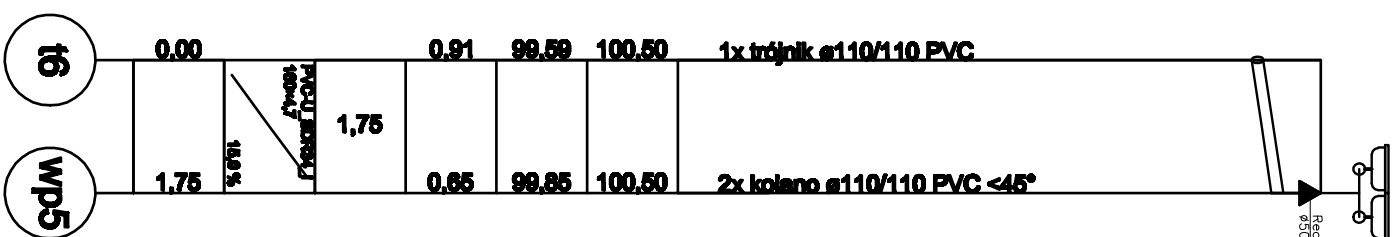
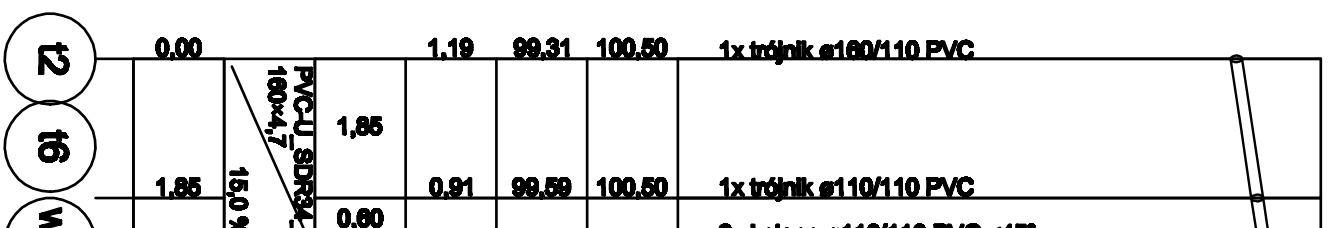
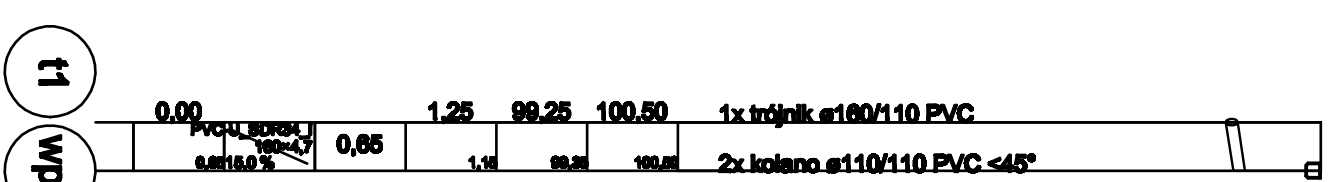



PROFIL KANALIZACJI TECHNOLOGICZNEJ PODPOSADZKOWEJ

SKALA 1:100/100

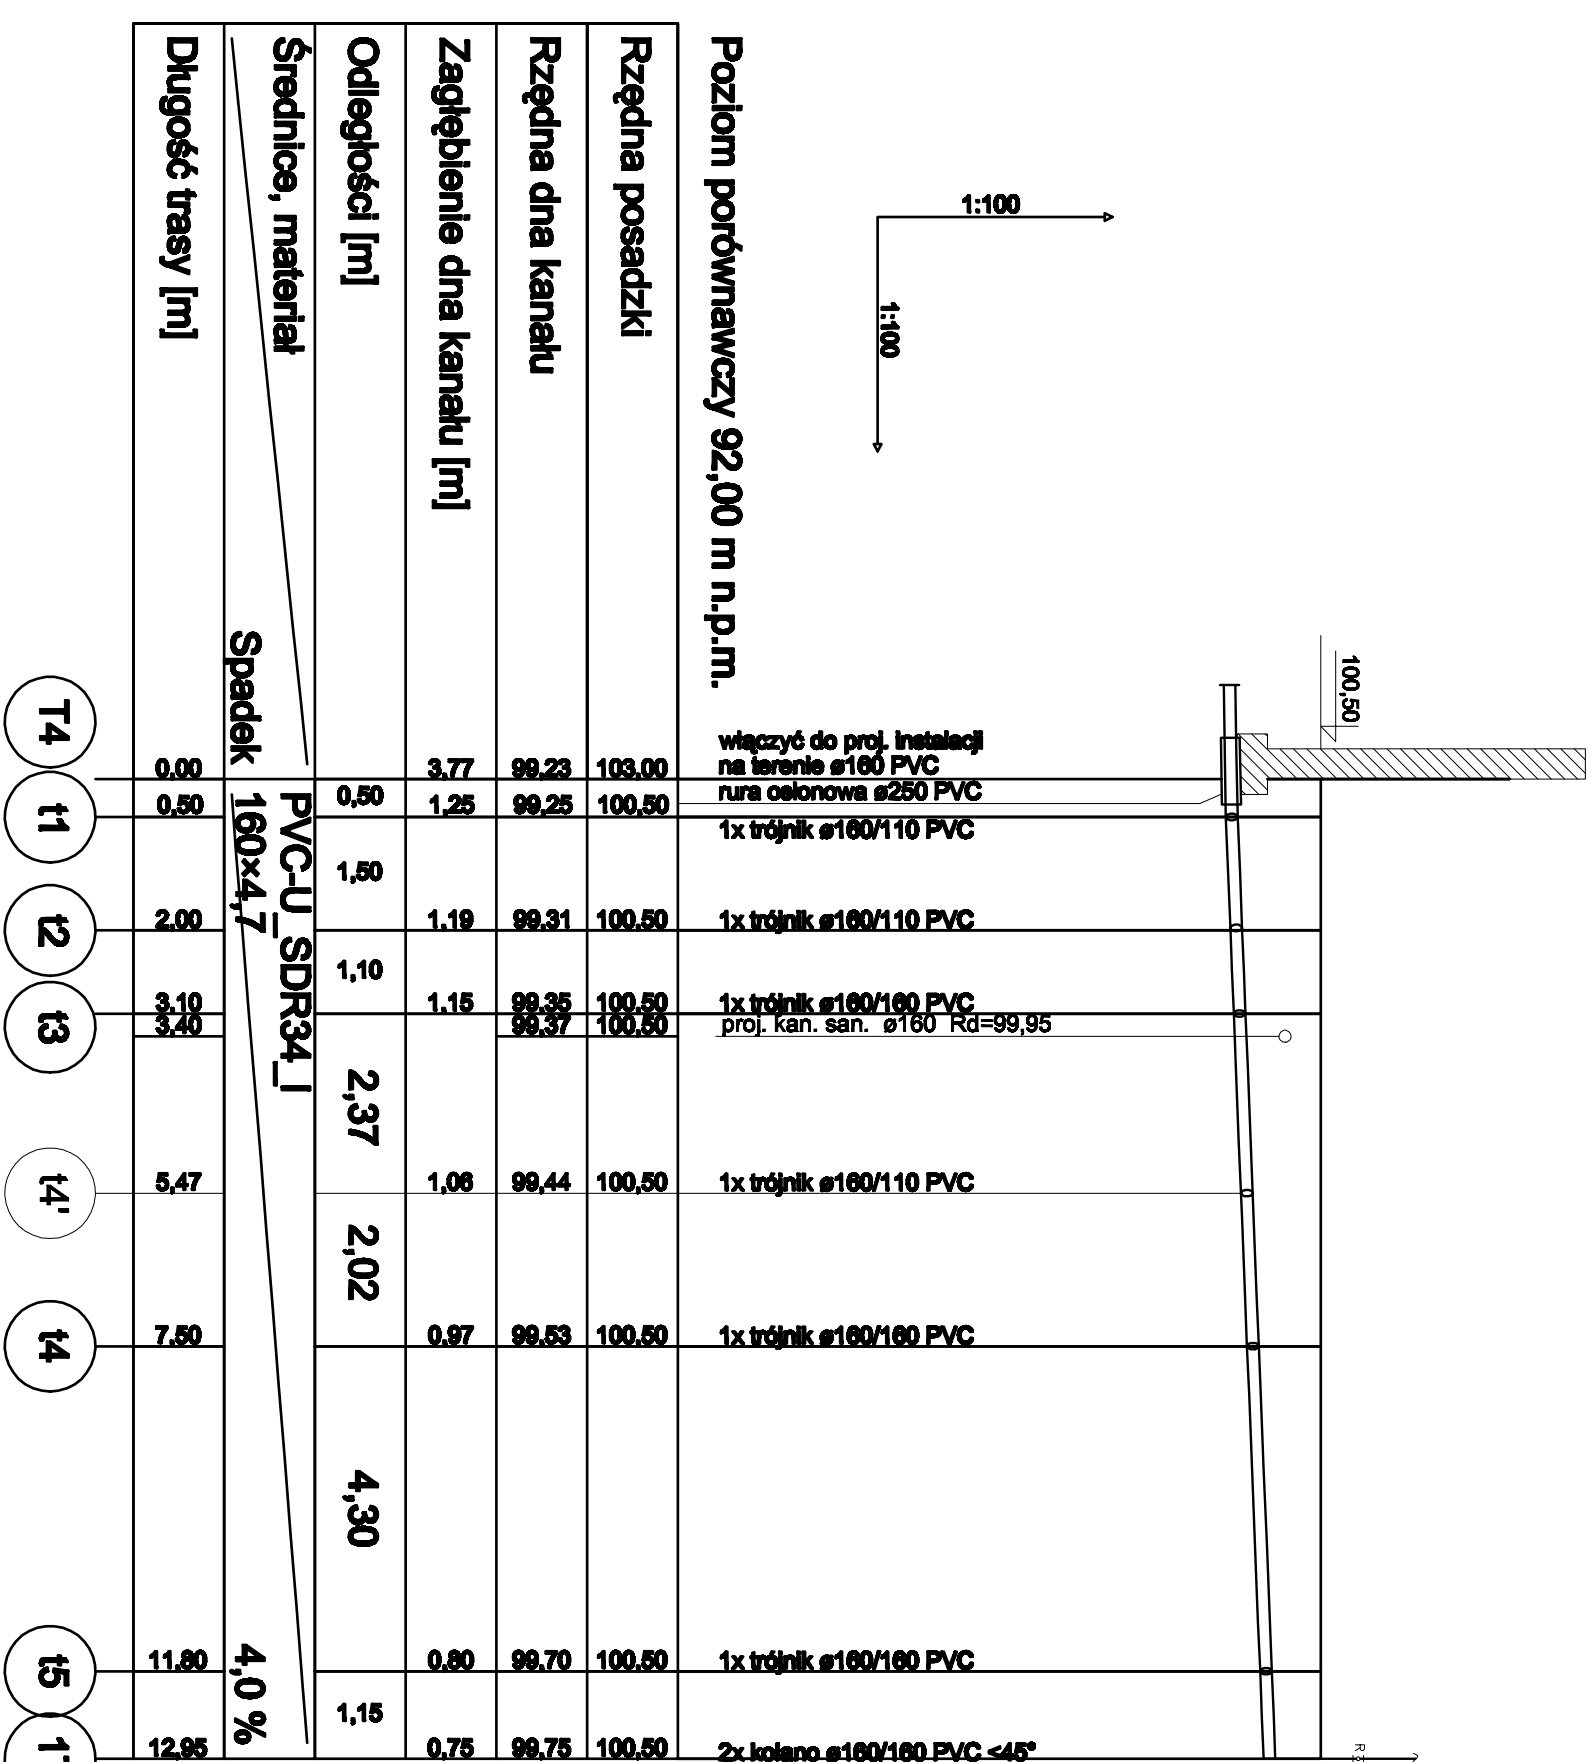

	
<p align="center">JANUSZ WYŻNIKIEWICZ PRACOWNIA ARCHITEKTURALNA 00-001 2000, ul. Łępego 11, tel./fax 000-00-00</p>	
Okazie: SPÓŁNOZ W PRONOSKU ul. Szarych Głaz 7 BUDYNIEK E PRZEMOŚLOWNIA ROZDZIAŁA ODDZIAŁ REHABILITACJI I KUCHNIA SZPITALNA	Stadium: PW
<p align="center">PROFILIŁ PODROSAĐOWE KANALIZACJI TECHNOLOGICZNEJ</p>	
autor: 	opracowanie:
mgr inż. Łukasz Gęczyński upr. nr LO000678/PC0047	mgr inż. Adam Baranowski upr. nr 22007/WK
Data oprac.: wersja: 07/01	Strona: 8
Biorąc: autorstwo	Skala: 1 : 100