



# PROFILE KANALIZACJI DESZCZOWEJ PODPOSADZKOWEJ

## SKALA 1:100/100

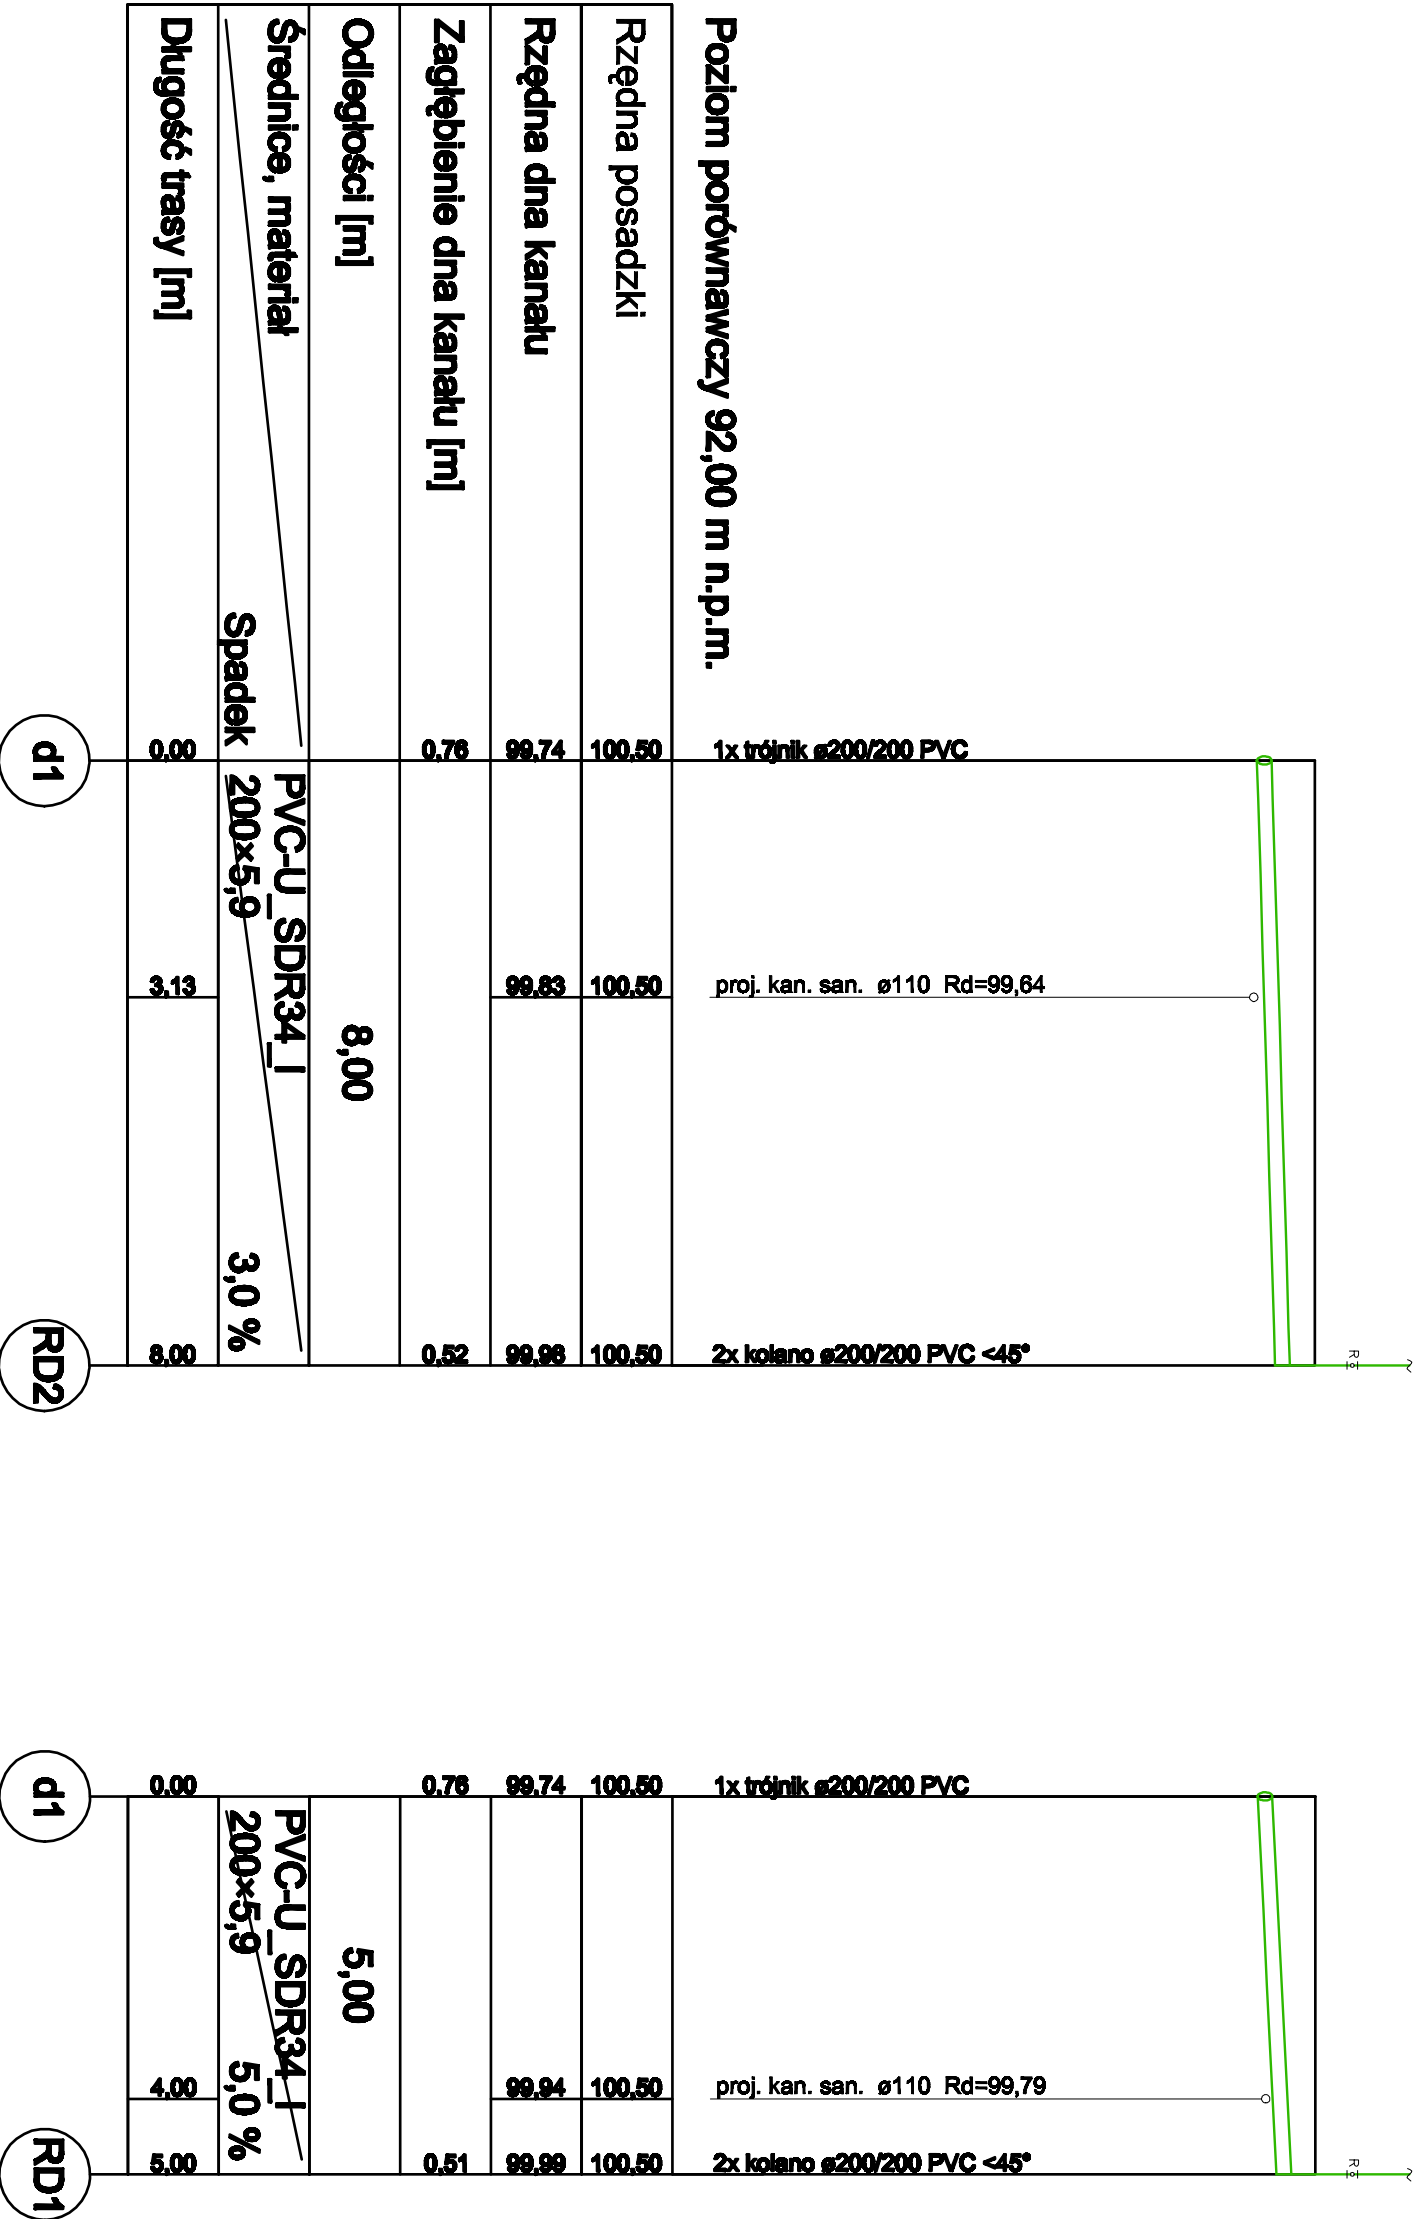

 <b>JANUSZ WYŻNIKIEWICZ</b> PRACOWNIA ARCHYTEKTONICZNA 80-602 Łódź, ul. Łódzka 11 bud.6c 020-00-99		Stronum: <b>PW</b>
Ostatek: SPZSZZOZ W PŁOŃSKU ul. Sienkiewicza 7 BUDYNEK E - PRZEBUDOWA I ROZBUDOWA ODDZIAŁ REHABILITACJI I KUCHNIA SZPITALNA		Stronum: <b>PW</b>
PROFILE PODPOSADZKOWE KANALIZACJI DESZCZOWEJ		Stronum: <b>sanitarna</b>
autor:	opracowanie:	Data oprac.: wrzesień 2011
mgr inż. Łukasz Gączyński upr. nr LOD0678/PC0807	mgr inż. Adam Bartośiak upr. nr 22301/WK	nr rys. <b>9</b>
Skala: <b>1 : 100</b>		