


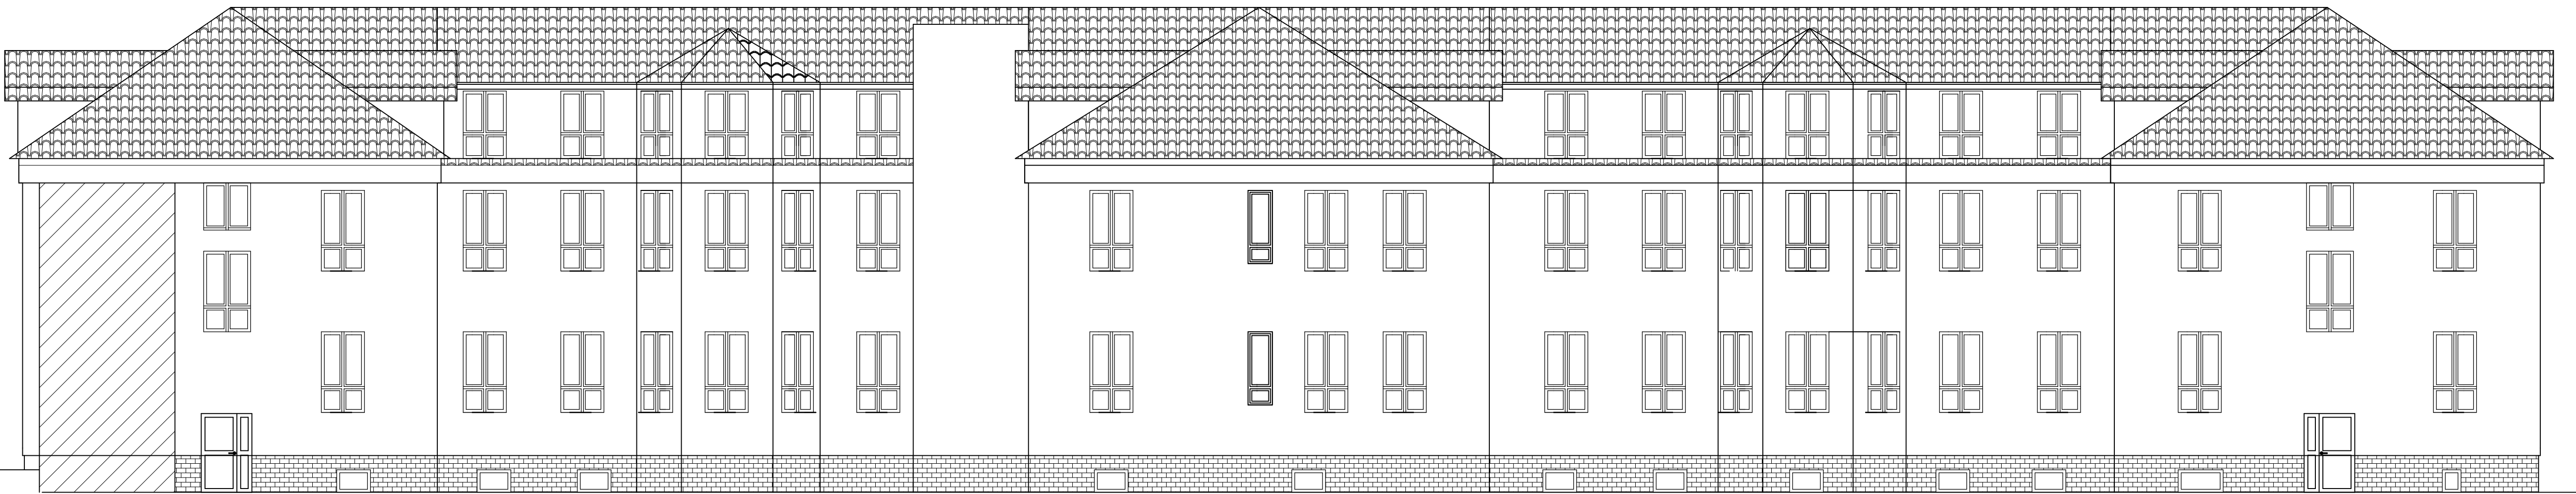

ELEWACJA PÓŁNOCNA



ELEWACJA POŁUDNIOWA

INWENTARZYACJA  
BUDYNEK SZPITALA W PŁOŃSKU

BLOK A

SZKIC LOKALIZACYJNY

**Zamawiający**  
Samodzielny Publiczny Zespół Zakładów Opieki Zdrowotnej  
im. Marszałka Józefa Piłsudskiego w Płońsku  
ul. Henryka Sienkiewicza 7

**Wykonawca**  
  
SK Wsparcie Budownictwa sp. z o.o.  
adres: ul. Gustawa Morcinka 3/45, 01-496 Warszawa  
NIP: 5223190371, REGON: 387153689

Opracowała: Angelika Koba

**Podpis**

Opracował: Tomasz Koba

**Podpis**

UWAGA:

- Wymiary podane na rysunkach mogą się w nieznacznym stopniu różnić od rzeczywistych ze względu na sumowanie błędów pomiarowych urządzeń mierniczych. W przypadku wystąpienia znaczącego błęd, należy powiadomić autorów opracowania.
- Przełotem opracowania nie była weryfikacja niewidocznych elementów konstrukcyjnych
- Wymiary w stolarkę i ślusarki podano w świetle muru
- Przed wykonywaniem opracowań na podstawie inwentaryzacji należy uzyskać zgodę autorów ze względu na ochronę prawami autorskimi

TYTUŁ: RYSUNKI:  
ELEWACJE

SKALA:

DATA:

ROK:

NR RYS:

1:100 01.06.22 A 6