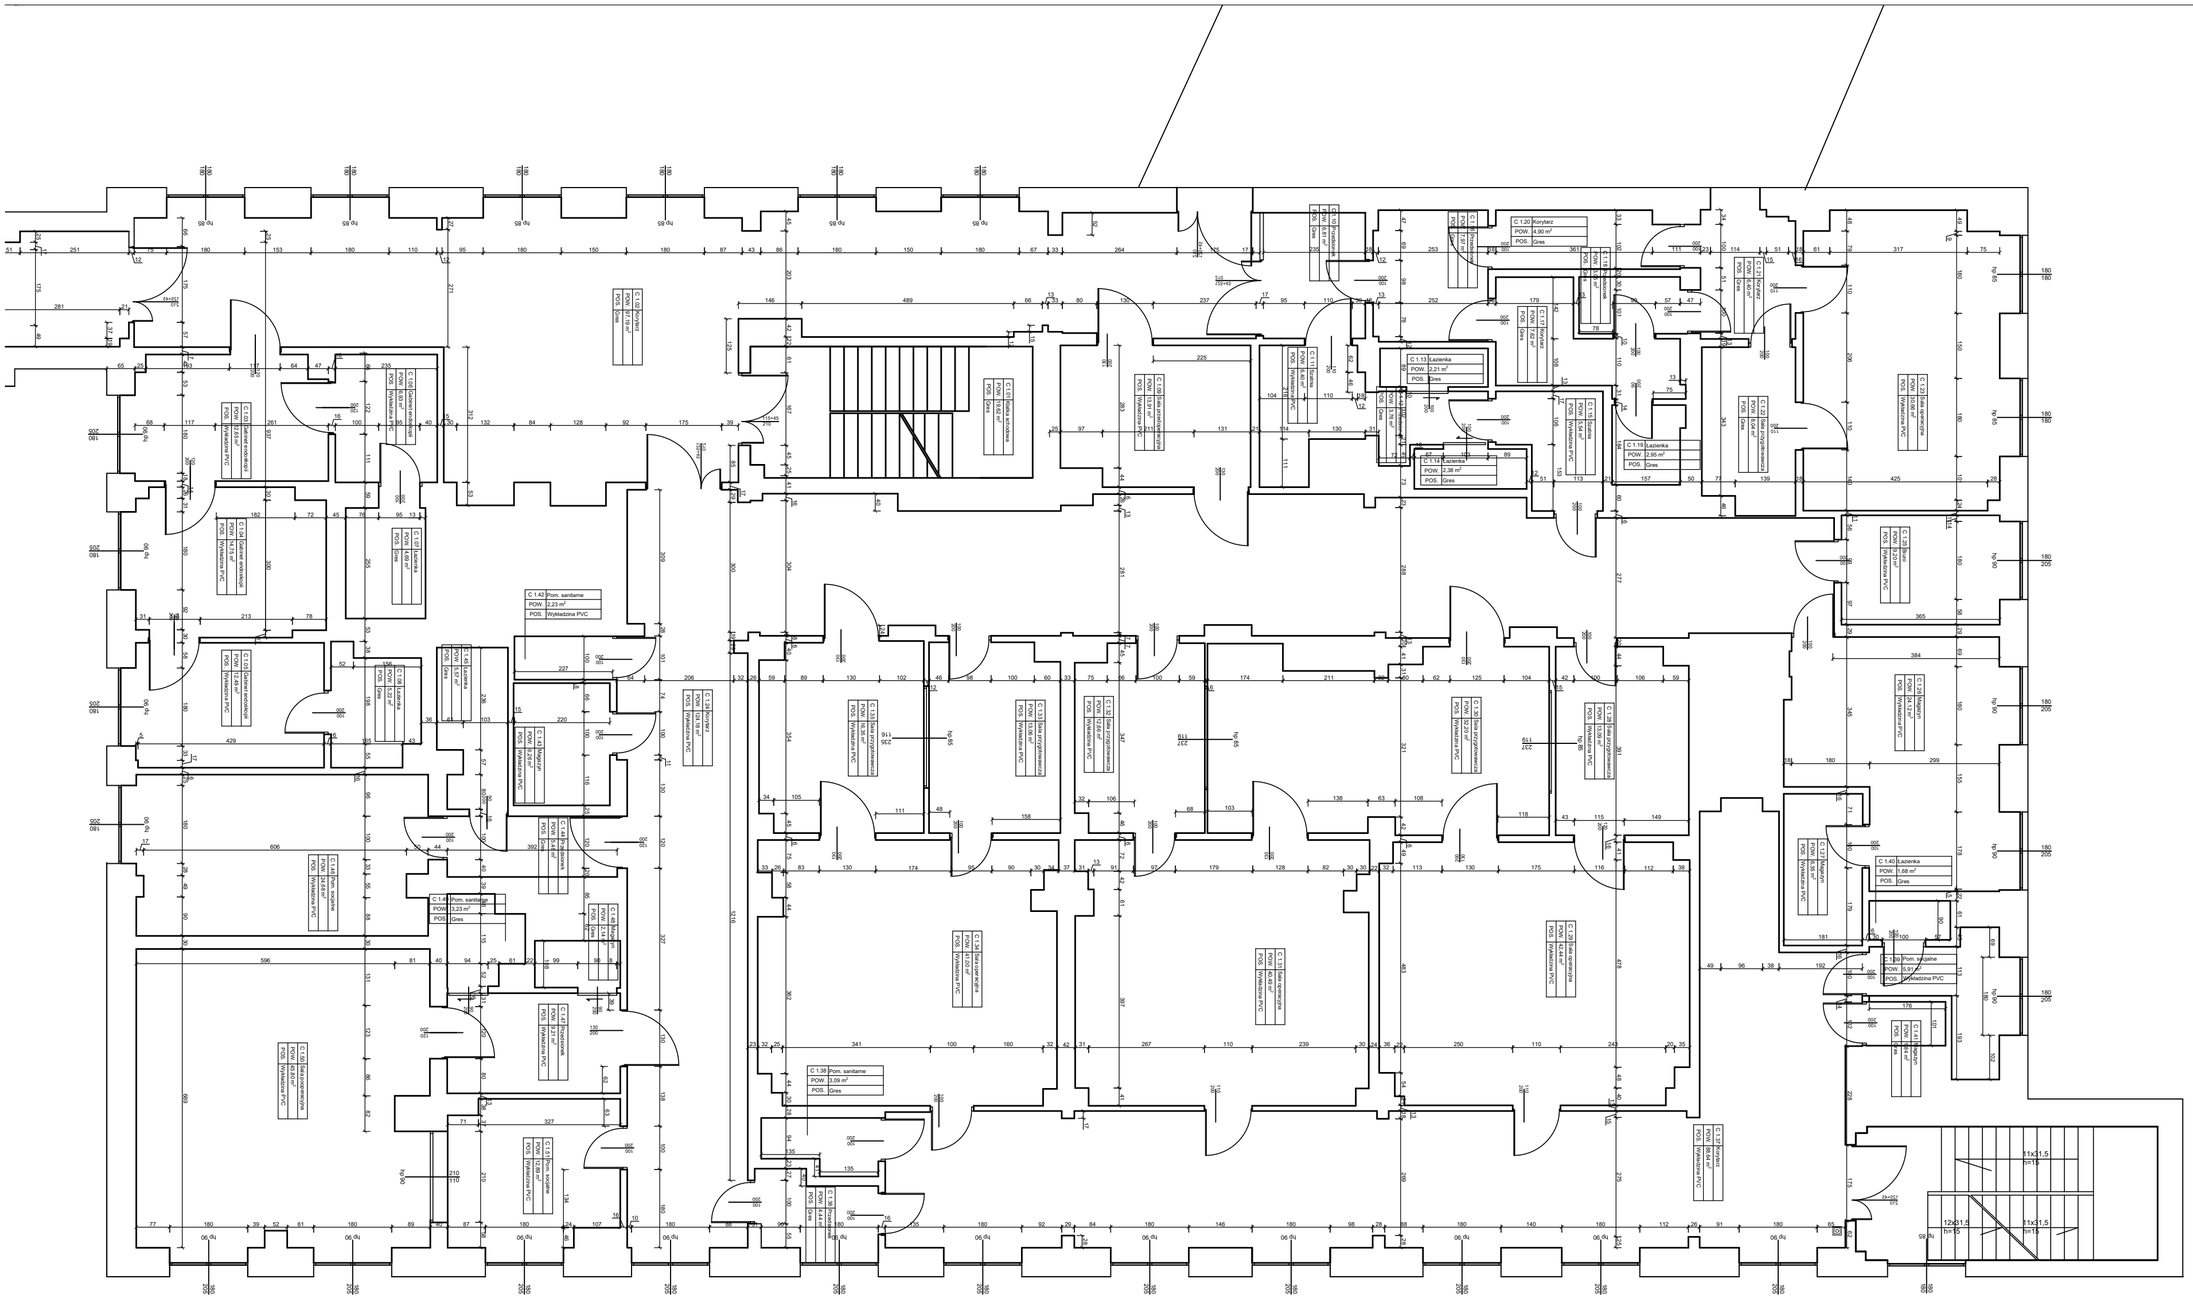

INWENTARZYACJA
BUDYNEK SZPITALA W PŁOŃSKU

BLOK C

SZKIC LOKALZIACYJNY

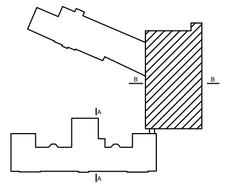

Zamawiający

Samodzielny Publiczny Zespół Zakładów Opieki Zdrowotnej
im. Marszałka Józefa Piłsudzkiego w Płońsku
ul. Henryka Sienkiewicza 7

WYKONAWCA

WSPARCIE BUDOWNICTWA

5K Wsparcie Budownictwa sp. z o.o.
adres: ul. Gustawa Morcinka 3/45, 01-496 Warszawa
NIP: 5223190371, REGON: 387153689

Opracowała: Angelika Koba	Podpis
Opracował: Tomasz Koba	Podpis

UWAGA:
1. Wymiary podane na rysunkach mogą sie w nieznacznym stopniu różnić od rzeczywistych ze względu na sumowanie błędów pomiarowych urządzeń mierniczych. W przypadku wsytąpienia znaczącego błędu należy powiadomić autorów opracowania.
2. Przemiotem opracowania nie była werfikacja niewidocznych ellementów konstrukcyjnych
3. Wymiary w stolarki i ślusarki podano w świetle muru
4. Przed wykonywaniem opracowań na podstawie inwentaryzacji należy uzyskać zgodę autorów ze względu na ochrone prawami autoskimi

TYTUŁ RYSUNKU:

Rzut I piętra

SKALA:	DATA:	INDEX:	NR RYS.:
1:100	01.06.22	C	3