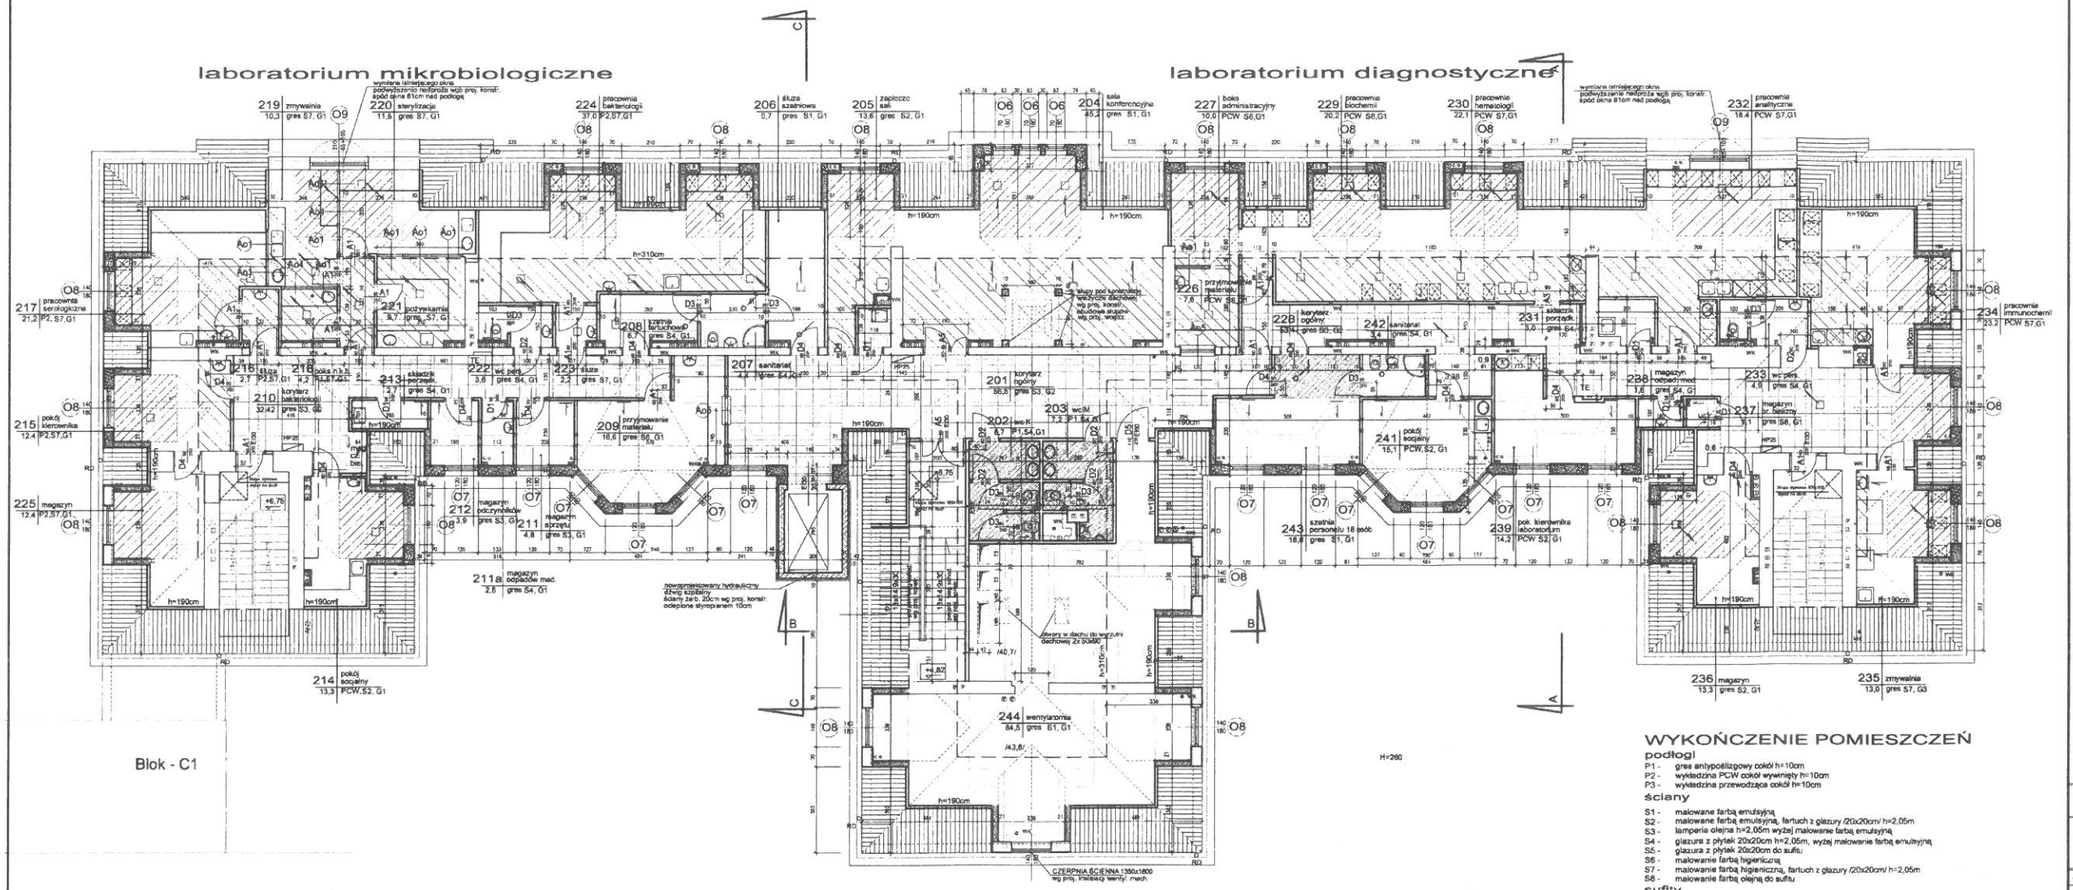

WYKOŃCZENIE POMIESZCZEŃ

podłogi

P1 - gres antypoślizgowy cokół h=10cm
P2 - wykładzina PCW cokół wywinięty h=10cm
P3 - wykładzina przewodząca cokół h=10cm

ściany

S1 - malowane farbą emulsyjną
S2 - malowane farbą emulsyjną, fartuch z glazury /20x20cm/ h=2,05m
S3 - lamperia olejna h=2,05m wyżej malowane farbą emulsyjną
S4 - glazura z płytek 20x20cm h=2,05m, wyżej malowanie farbą emulsyjną
S5 - glazura z płytek 20x20cm do sufitu
S6 - malowanie farbą higieniczną
S7 - malowanie farbą higieniczną, fartuch z glazury /20x20cm/ h=2,05m
S8 - malowanie farbą olejną do sufitu

sufity

G1 - sufit malowany farbą emulsyjną
G2 - sufit podwieszony typu ECOPHON h=2,95m

U W A G A : wymiary sprawdzić w naturze i o niezgodnościach powiadomić nadzór autorski
projekt architektoniczny należy rozpatrywać łącznie ze wszystkimi projektami branżowymi

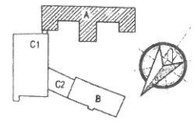

LEGENDA

- ściany istniejące
- ściany projektowane
- ściany do wyburzenia
- sufit podwieszony typu ECOPHON GEDINA E biały 010, 60x60cm, mocowany na konstrukcji nośnej CONNECT
- sufit podwieszony z płyt gipsowych 2x1,25mm na konstrukcji aluminiowej h od podłogi = 2,68m
- sufit podwieszony z płyt gipsowych 2x1,25mm na konstrukcji aluminiowej h od podłogi = 3,10m
- fartuch z glazury h=205cm

- istniejące ściany zewnętrzne ocieplone styropianem 10cm technologia mokra BOLIX
- po wykonaniu instalacji WK i c.o., rury występujące na wierzchu, obudować płytą gipsową wodoodporną na stelażu i wykończyć jak pomieszczenie
- projektowane przewody wentylacji grawitacyjnej, z rur typu "spiro"Ø18cm /otwór 20x20cm/ obudowane pł. gipsową niepalną na konstr. systemowej Otwory w stropie, wytiuwać wg szczegółów konstr bez naruszania istniejących, stalowych belek stropowych w razie kolizji otworu i belek stalowych, otwór przesunąć.
- rozmieszczenie opraw oświetleniowych i gniazdek elektrycznych zgodnie z projektem instalacji elektrycznej
- w korytarzach należy zamontować odbojnice, stanowiące zarazem pochwyty systemu C/S ACROVYN lub równoważne
- w salach łóżkowych należy przewidzieć listwy przyścienne PCW, na wysokości 90cm od podłogi, w celu zabezpieczenia ścian przed uszkodzeniami mechanicznymi przy transporcie łóżek. Typ listew jw.
- narożniki wypukłe ścian, zabezpieczyć profilami kątowymi systemu C/S ACROVYN lub równoważnymi.

ściany zewnętrzne lukam, murowane z YTONG-a grub. 36,5cm

GiD ZESPÓŁ PROJEKTOWY
Grzegorz BREWCZYŃSKI
03-922 W-wa ul.Międzynarodowa 64/66A lok.135
tel.: 022 813 67 60 tel/fax.: 022 813 67 49

Temat rysunku	RZUT II PIĘTRA poz. +8,75 BUDYNEK "A"			
Inwestor	SAMODZIELNY PUBLICZNY ZESPÓŁ ZAKŁADÓW OPIEKI ZDROWOTNEJ 09-100 PŁOŃSK, ul. SIENKIEWICZA 7			
Autorzy	Imię i Nazwisko	Upr. nr	Data	Podpis
Projektant	mgr arch. Barbara Żelaźnicka	36458		
Opracował:	tech. arch. Jolanta Balcerzak tech. bud. Mariusz Kamiński			
Sprawdził				
Stadium projektu	PROJEKT architektura		Skala 1:100	Nr rys. A4

TEN RYSUNEK OBJĘTY JEST PRAWAMI AUTORSKIMI FIRMY GiD ZESPÓŁ PROJEKTOWY