


SPZZOZ w PŁOŃSKU

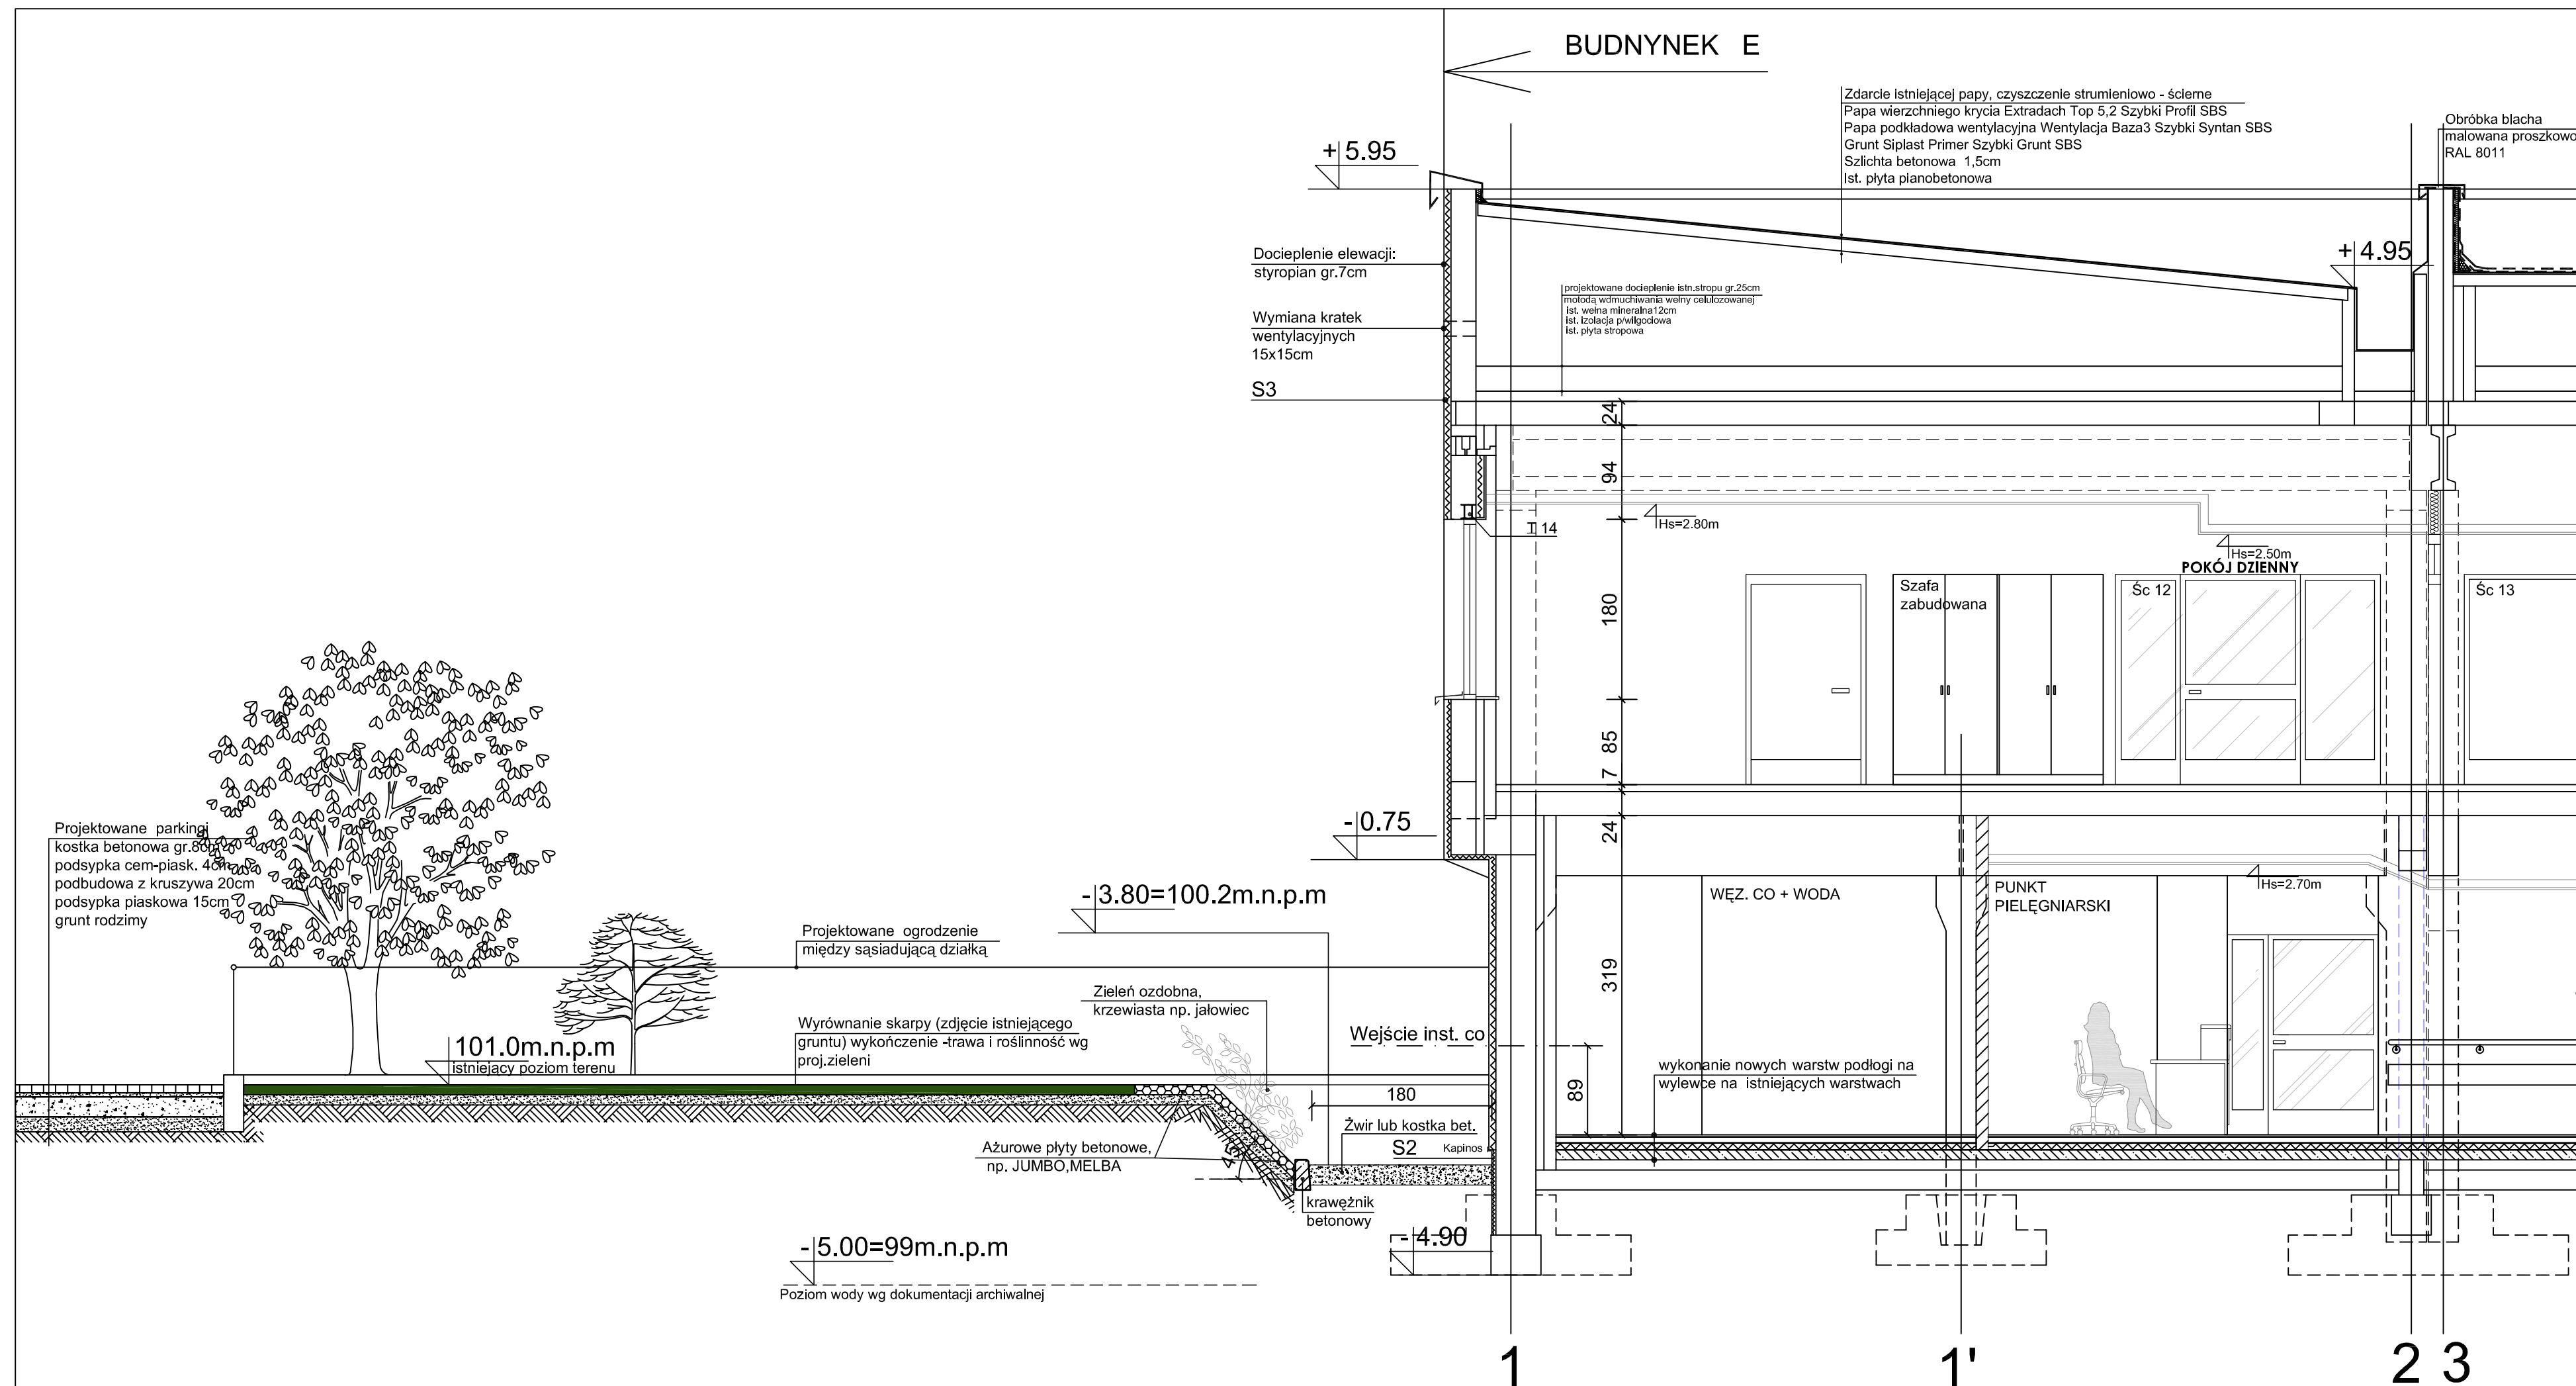

JANUSZ WYŻNIKIEWICZ

PRACOWNIA ARCHITEKTONICZNA
90-562 Łódź, ul. Łakowa 11 tel./fax 639-50-36

Objekt:	SPZZOZ w PŁONISKU ul.Sienkiewicza 7 BUDYNEK E - PRZEBUDOWA I ROZBUDOWA ODDZIAŁ REHABILITACJI I REUMATOLOGII KUCHNIA SZPITALNA	Stadium: PBW
---------	--	---------------------

Przedmiot rysunku: PRZEKRÓJ TERENU PRZY BUD."E" PRZEKRÓJ A-A	Branża: arch.
--	------------------

autor :	Data oprac.:
	październik 2011
	nr rys. 2

mgr inż. arch. J. Wyżnikiewicz upr. nr 221/61 art. 361 P.B.	Skala: 1 : 50
--	------------------