


SZPITAL W PŁOŃSKU
BUDYNEK E
WIDOK DACHU

LEGENDA :

	Ściany fundamentowe projektowane z cegły SILKA gr. 18cm
	Ściany projektowane z cegły SILKA gr. 12 cm
	Ściany istniejące do wyburzenia
	Istniejące otwory w stropie do zatarcia


1. Przed przystąpieniem do realizacji wymiary sprawdzić w naturze
2. Otwory w stropach wykonać bez naruszania belek słabowych w stropach DZ i stropach kanałowych, w przypadku kolizji otwór należy przesunąć
3. Ocieplenie istn. altki metodą lekką

DO LIKWIDACJI 124 SZT WENTYLATORÓW DACHOWYCH NA PODSTAWIE MUROWANEJ 40X40 X40 CM OBLÓŻONEJ BLACHĄ OCYNKOWANĄ

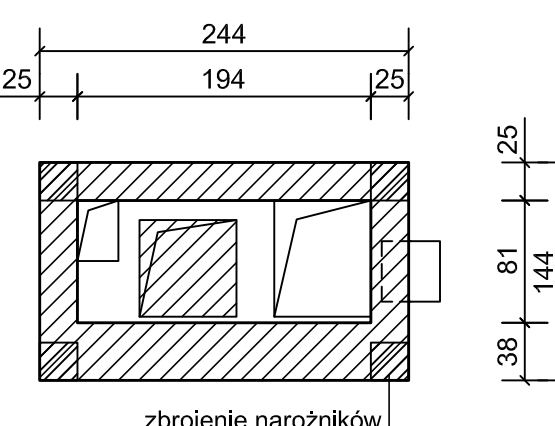

ISTNIEJĄCY KOMINY DO WYBURZENIA

Istniejące wentylatory dachowe do likwidacji
otwory po wentylatorach wypełnić (zest. 124)

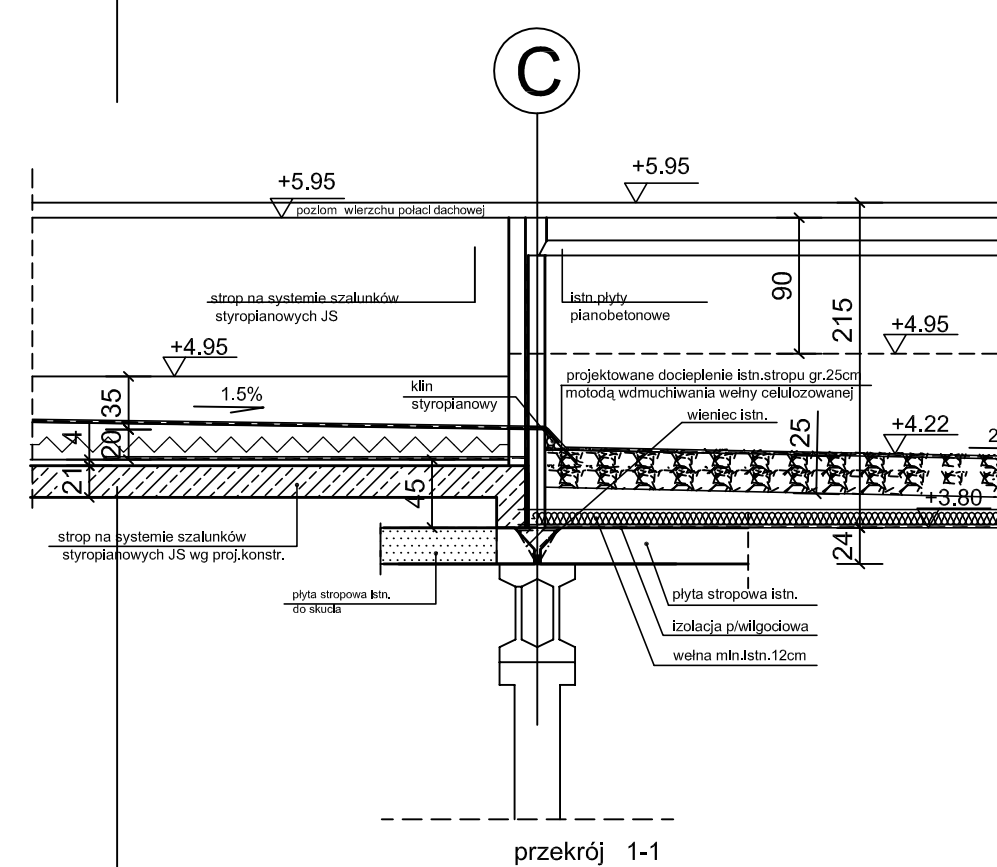

JANUSZ WYŹNIKIEWICZ
mgr inż. arch. J. Wyżnikiewicz
ul. Włocławska 11, 80-003 Wrocław

Obiekt: SZPITAL W PŁOŃSKU ul. Świerkiewicza 7
Budynek E - PRZEBUDOWA I ROZBUDOWA
CZĘŚĆ REHABILITACJI I REUMATOLOGII
KUCHNIA, SZPITAL

Przebudowa i rozbudowa
WIDOK DACHU

autor: mgr inż. arch. J. Wyżnikiewicz
data: październik 2011
skala: 1:50

projektant: mgr inż. arch. J. Wyżnikiewicz
data: październik 2011
skala: 1:50



