
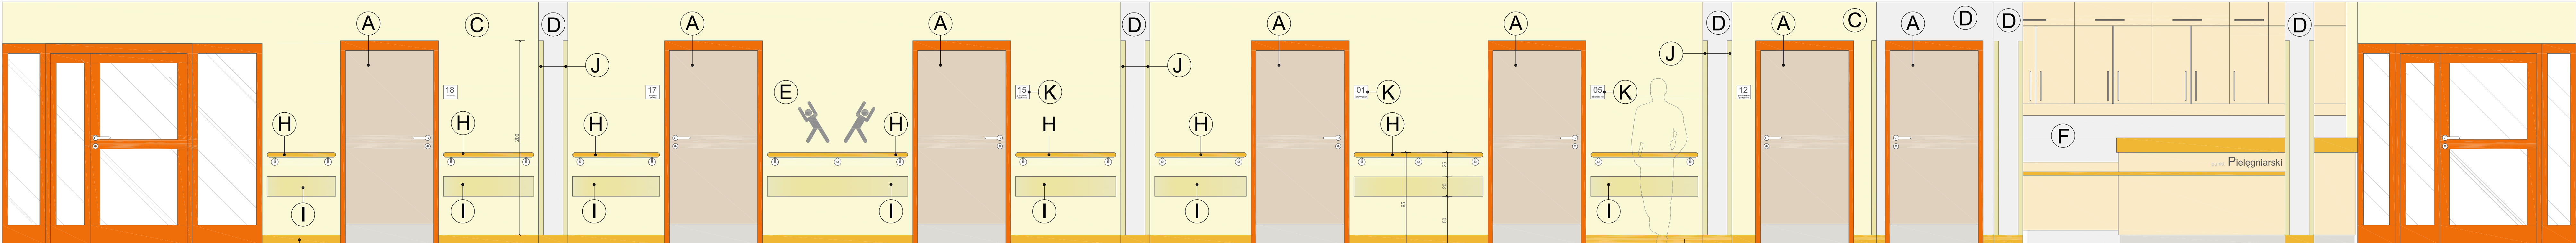


ŚCIANA 1

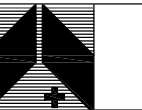

ŚCIANA 2

- Drzwi drewniane, płytowe, standardowe, laminowane laminatem RESOPAL**
kolor 4369-60 Ambiet Maple (jasne drewno)
Ościeżnica - stalowa, lakierowana
2011 (pomarańczowy)
Klamka RAL: 7035 (jasny szary)
- Drzwi stalowe EIS 30**
RAL: 7035 (jasny szary)
Ościeżnica metalowa, lakierowana
RAL: 2011 (pomarańczowy)
Klamka RAL: 7035 (jasny szary)
- Ściana** - malowana farbą z systemem bakterioostatycznym
C/S WALLGLAZE,
w kolorze: NCS S0510-Y (jasny żółty)
- Ściana** - malowana farbą z systemem bakterioostatycznym
C/S WALLGLAZE,
w kolorze: NCS S 1002 - Y (jasny szary)
- Dekor** malowany wg załączonych ikon
C/S WALLGLAZE,
w kolorze: NCS : S 1002 - Y (jasny szary)
- Płytki** Opoczno Organic krem
25x35cm, kładzione w układzie poziomym.
Fuga 3mm w kolorze płytek
- Cokół** h=10cm - wywinięcie na ścianę wykł. rulonowej
POLYFLOR seria Mystique PUR Kolor Giallo 3580 (żółty)
- Poręcz** poliamid np. HEWI ENTRO colour CO.40.8100.W2
kolor 13 - Buttercup yellow (żółty)
Uchwyt mocujący poręcz W3
- Odbojnice**, akrylowylnl np. Acrovyn SCR64E
kolor 101 (kremowy)
- Listwy narożne** akrylowylnl np. Acrovyn SSM-20
kolor 114 - kremowy
- Tabliczka informacyjna** - numer pokoju np. HEWI comment

 JANUSZ WYŻNIKIEWICZ PRACOWNIA ARCHITEKTONICZNA 90-562 Łódź, ul. Łąkowa 11 tel./fax 639-50-36		
Obiekt:	SPZZOZ w PŁONSKU 09-100 PŁONSK ul. Sienkiewicza 7	Stadium: AW
Przedmiot rysunku:	ROZWIŃCENIA ŚCIAN - KOMUNIKACJA WEW. WYSOKI PARTER	Brzoza: arch. Data oprac.: październik 2011
autor :		nr rys. W9
mgr inż. arch. J. Wyżnikiewicz upr. nr 221/61 art. 361 P.B.		Skala: 1 : 25