


SPZZOZ w PŁOŃSKU
BUDYNEK E
RZUT NISKIEGO PARTERU

PRZEJŚCIA PRZEZ ODDZIELENIA POŻAROWE WYKONAĆ ZGODNIE
Z APROBATĄ TECHNICZNĄ ITB AT-15-3269/2003 Z WYKORZYSTANIEM
MASY CP 601S FIRMY "HILTI" LUB ZGODNIE Z APROBATĄ TECHNICZNĄ
ITB AT-15-5730/2002 Z WYKORZYSTANIEM MASY PROMASTOP-MGIII

WSZYSTKIE PRZEWODY INSTALACJI C.O. PROWADZIĆ
W PRZESTRZENI TECHNICZNEJ PONAD SUFITEM
PODWIESZANYM, LUB W WARSTWACH POSADZKOWYCH.

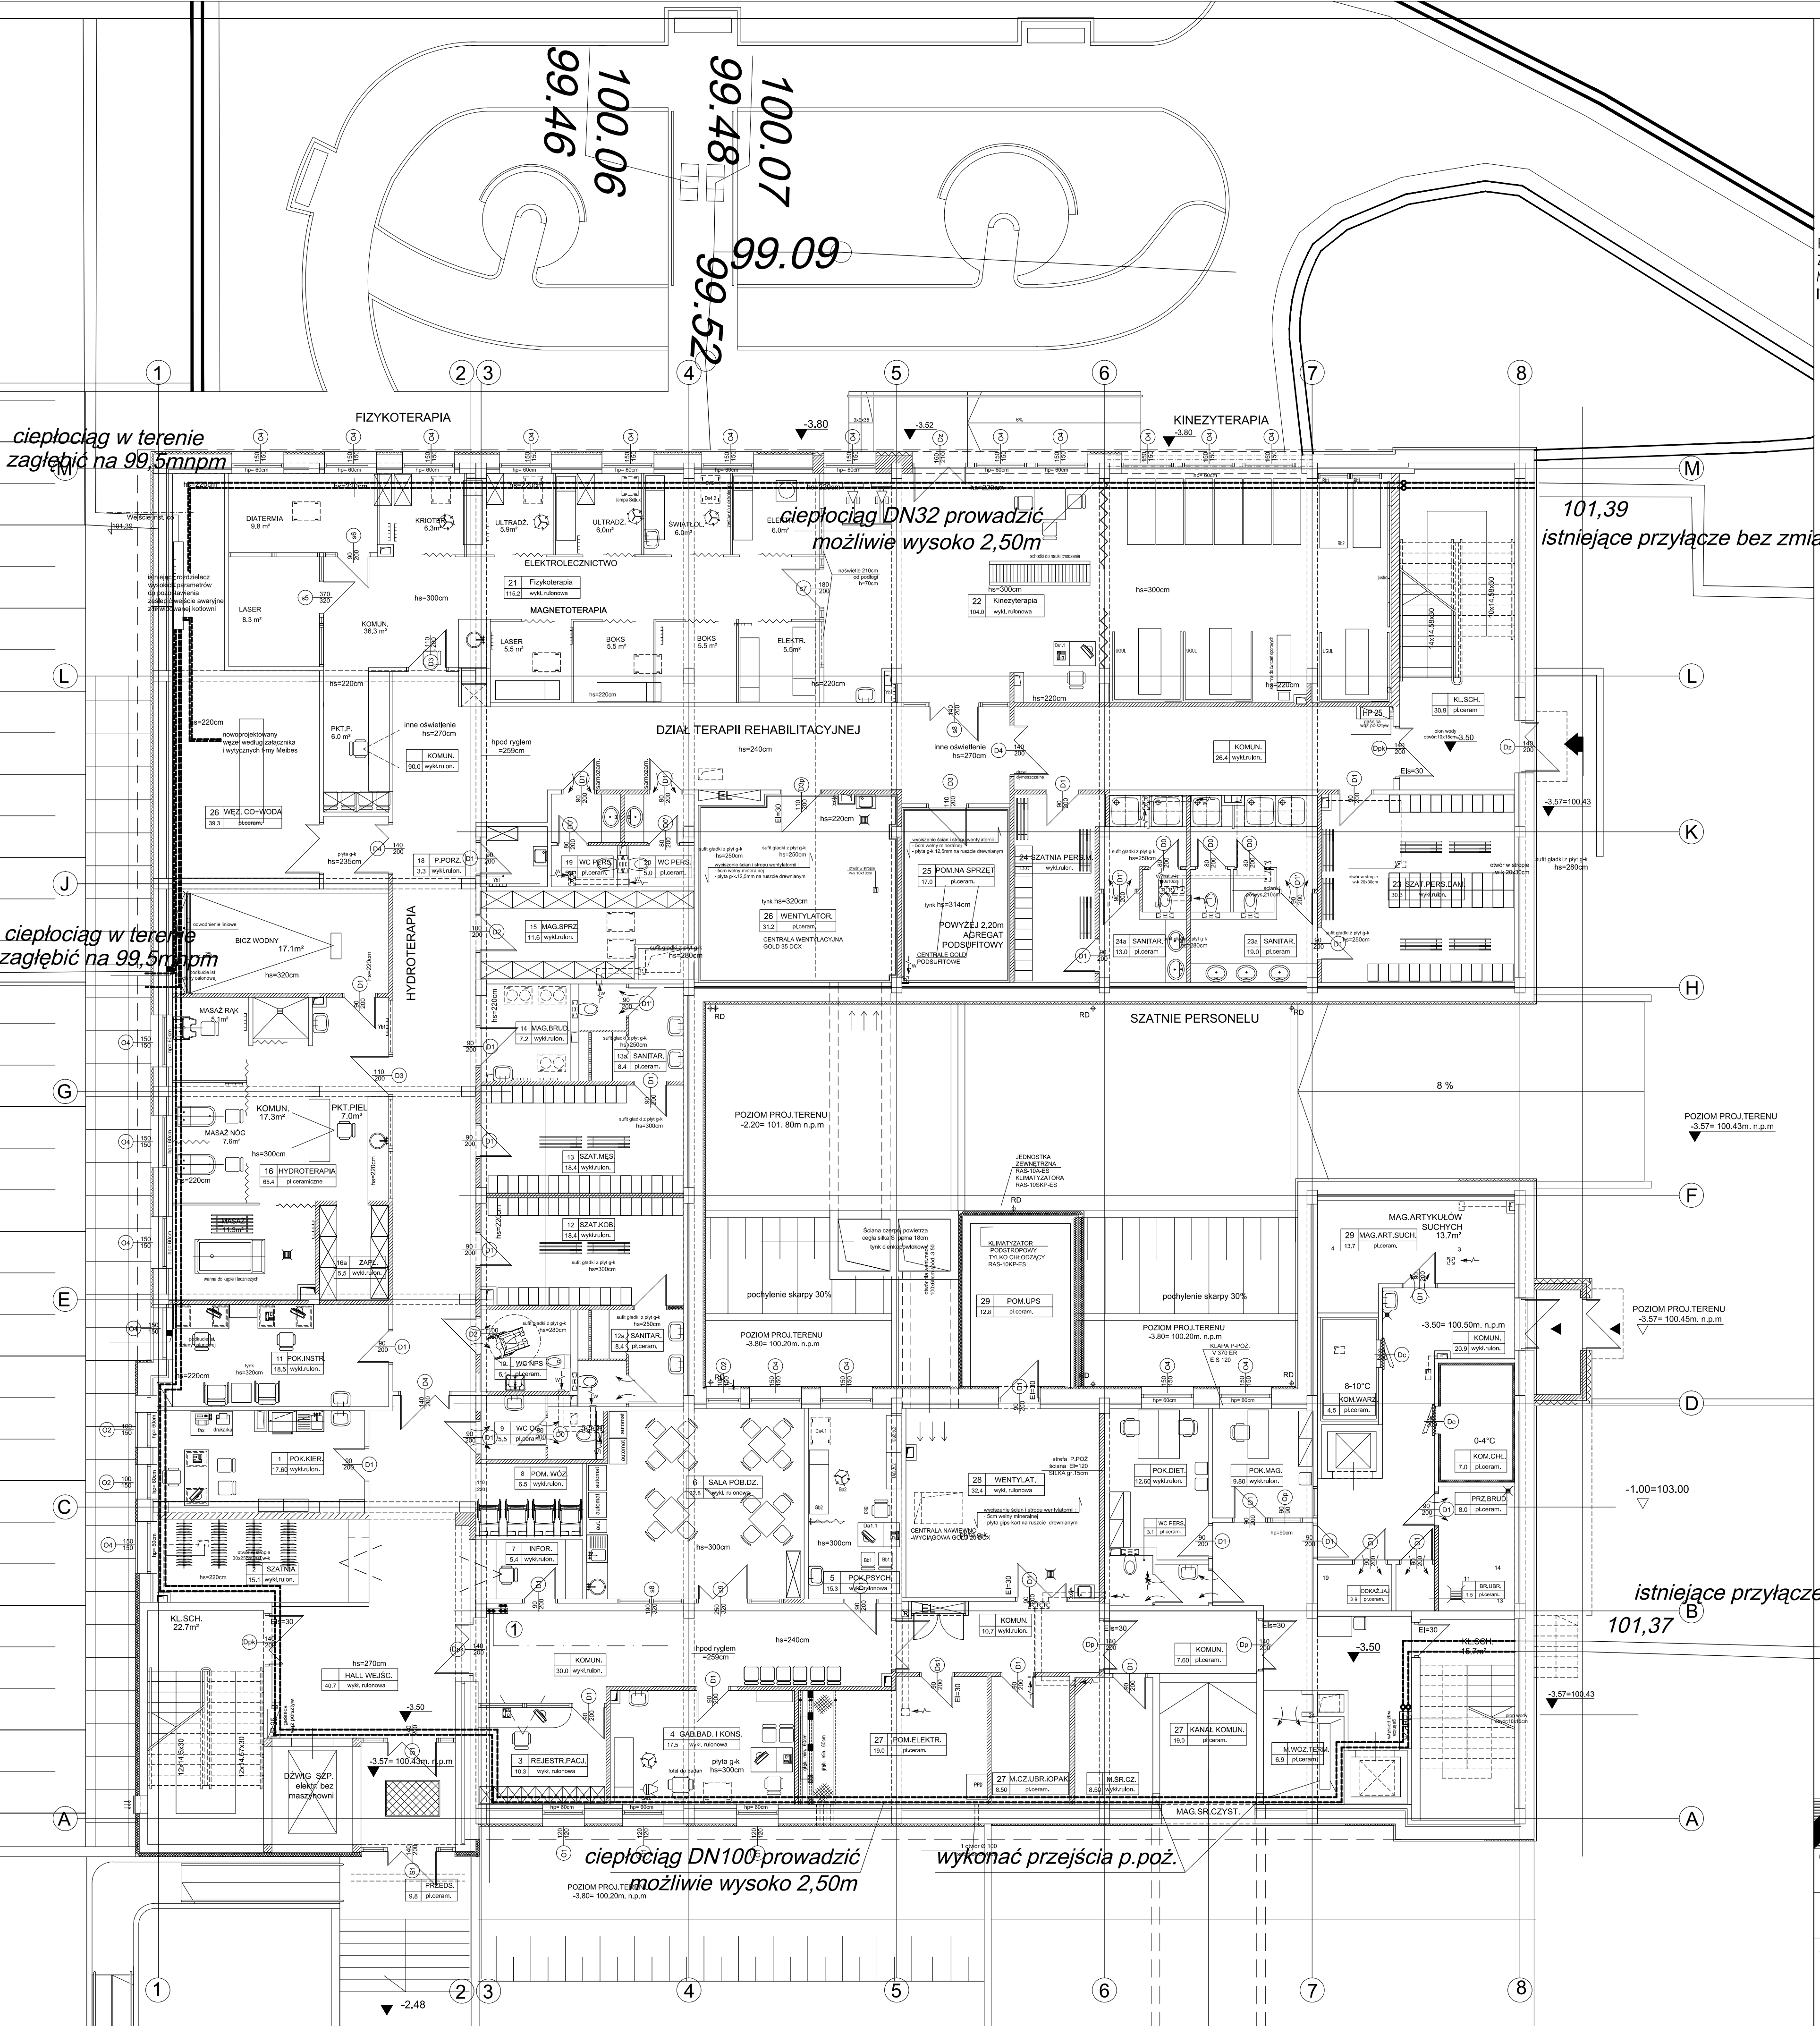

LEGENDA:

----- instalacja wykazoparametrowa

JANUSZ WYŹNIKIEWICZ PRACOWNIA ARCHYTEKTONICZNA 90-562 ŁÓDŹ, ul. Łokietka 11 tel/fax 638-50-36		
Opis:	SPZZOZ w PŁOŃSKU ul. Sienkiewicza 7 BUDYNEK E - PRZEBUDOWA I ROZBUDOWA ODDZIAŁ REHABILITACJI I KUCHNIA SZPITALNA	Stadium: PBW
Przedmiot rysunku:	RZUT NISKIEGO PARTERU PRZEBUDOWA SIECI CIEPLNEJ	Brans: inst.
autor :	mgr inż. Adam Bartosiak upr. nr 223/01/WŁ.	Data oprac.: wrzesień 2011 nr rys. SC2
sprawdzający :	mgr inż. Łukasz Grzymski upr. nr 223/01/WŁ.	Skala: 1 : 100