


SPZZOZ w PŁOŃSKU
BUDYNEK E
RZUT NISKIEGO PARTERU

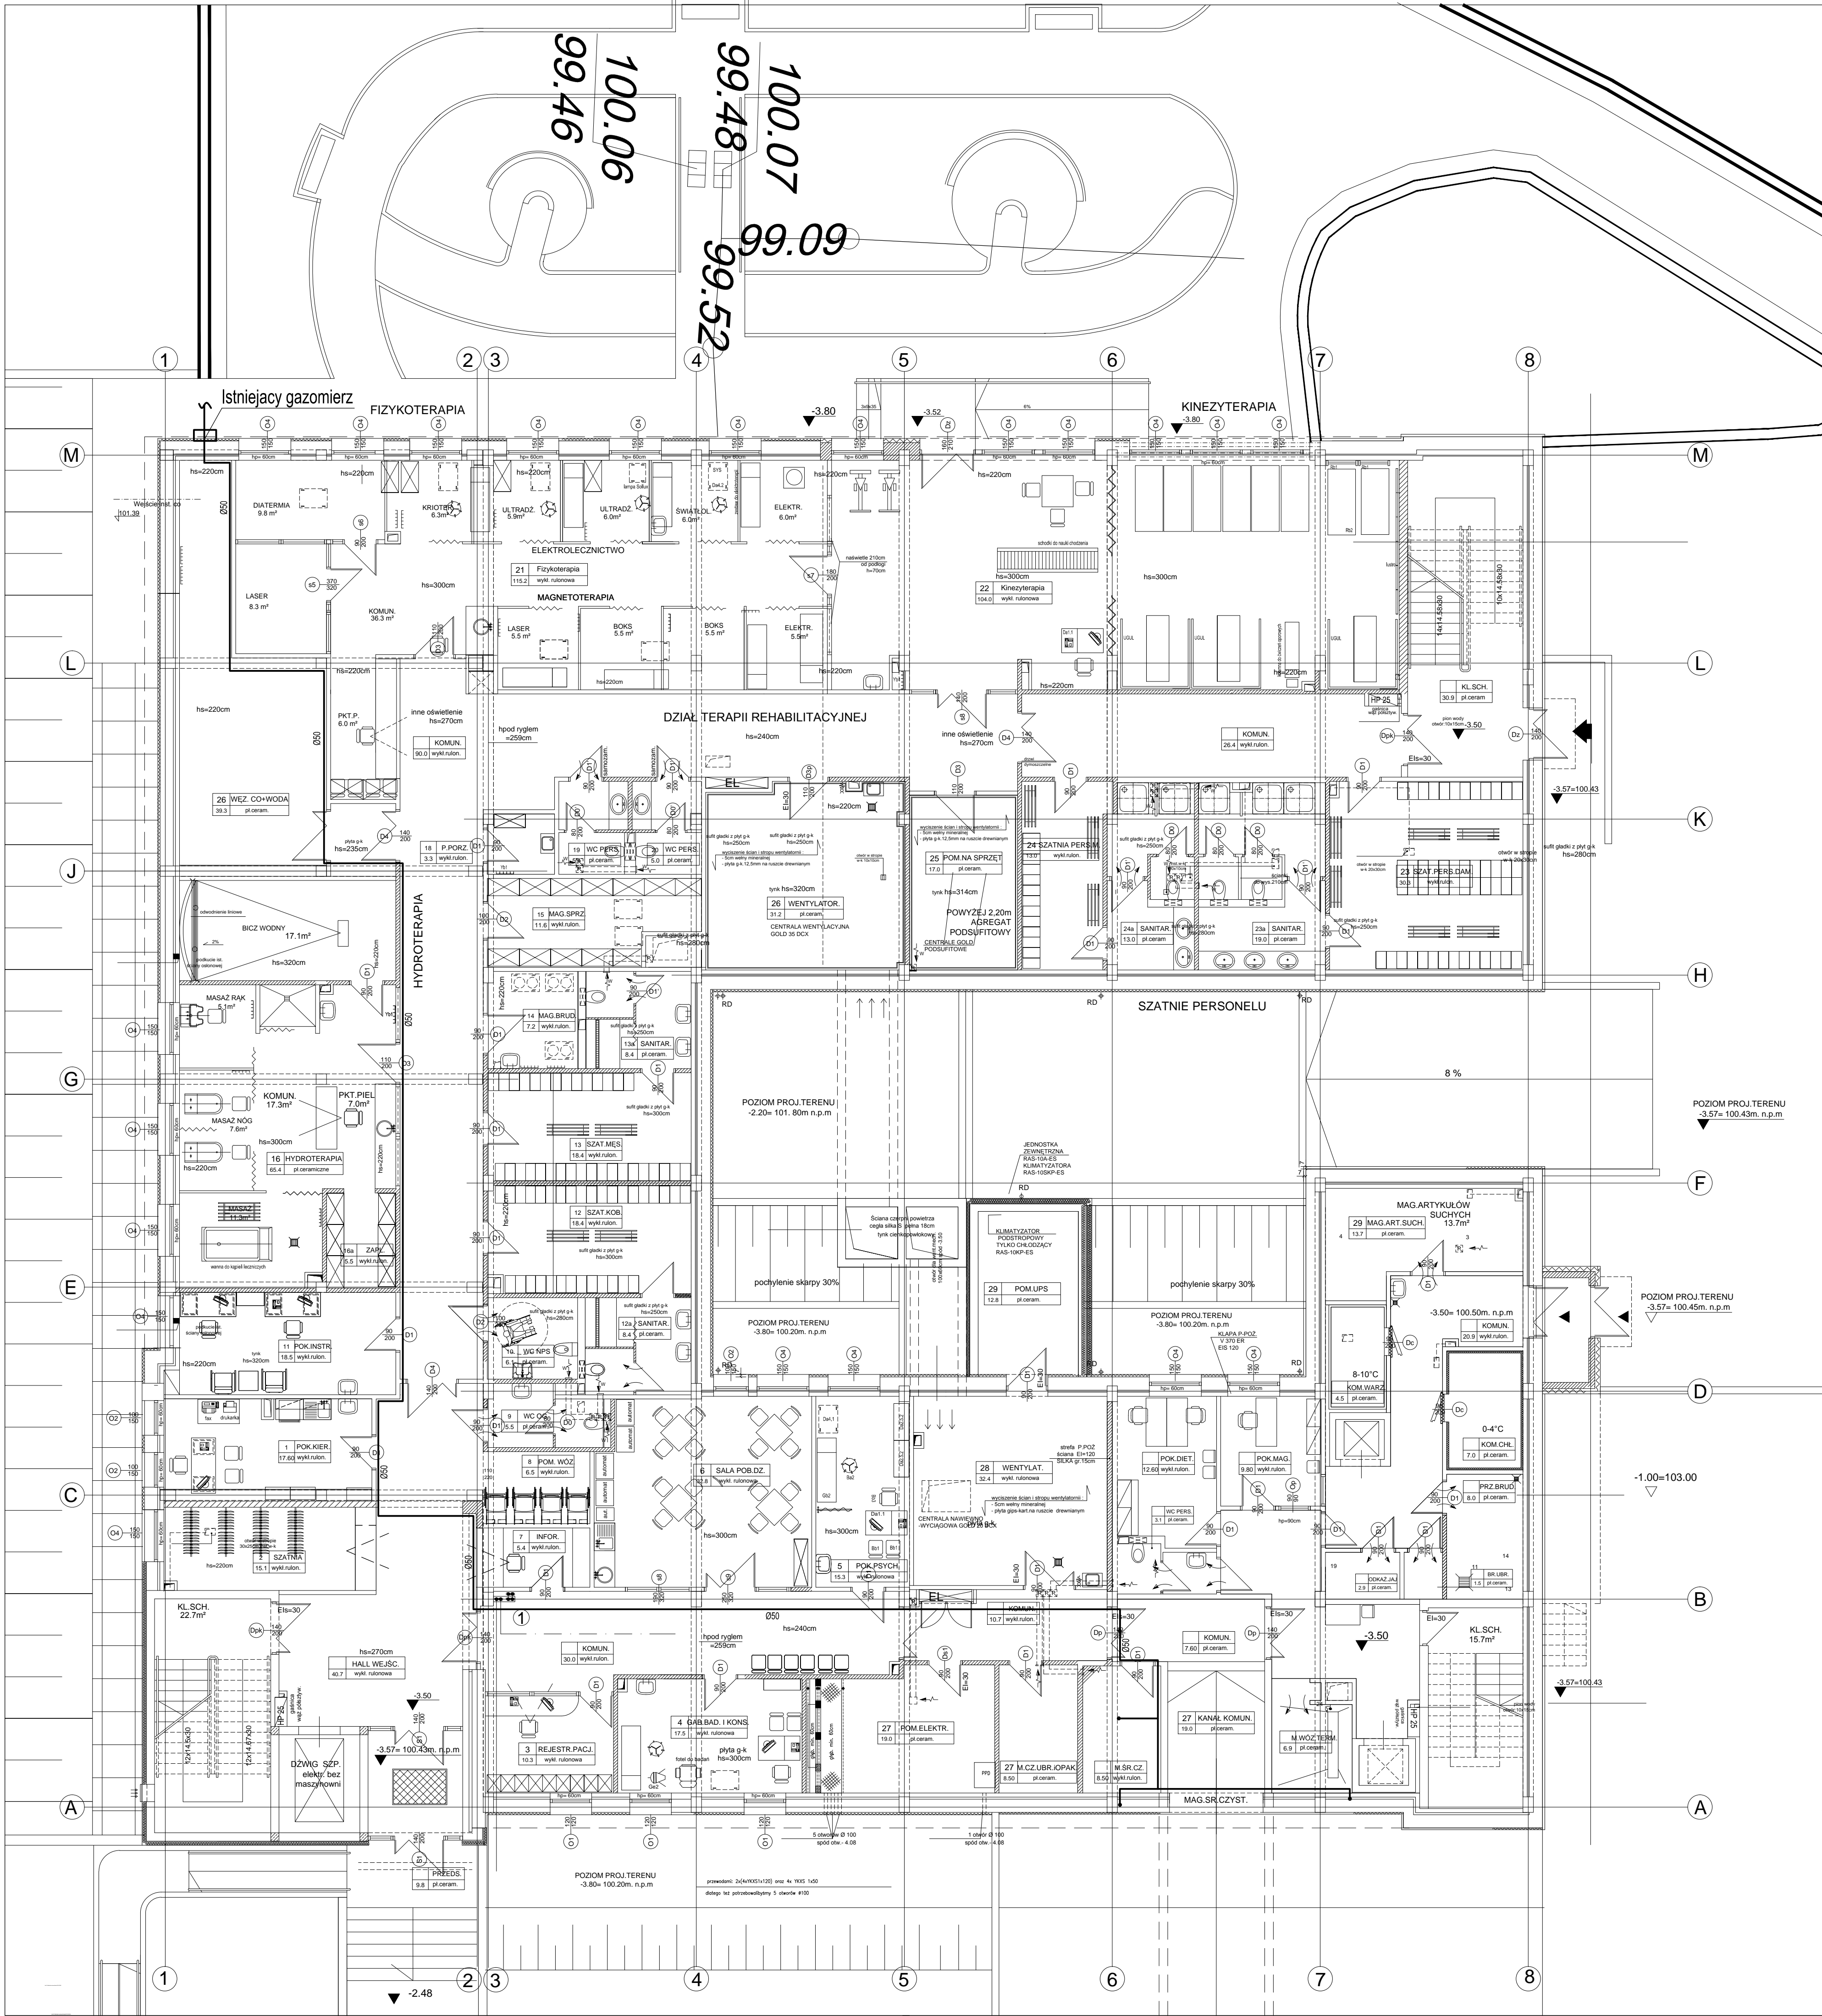

JANUSZ WYŹNIKIEWICZ PRACOWNIA ARCHITEKTONICZNA 90-562 Łódź, ul. Łąkowa 11 tel./fax 639-50-36		
Obiekt:	SPZZOZ w PŁOŃSKU ul.Sienkiewicza 7 BUDYNEK E - PRZEBUDOWA I ROZBUDOWA ODDZIAŁ REHABILITACJI I KUCHNIA SZPITALNA	Stadium: PBW
Przedmiot rysunku:	RZUT NISKIEGO PARTERU INSTALACJE GAZOWE	Brano: inst. Data oprac.: wrzesień 2011 nr rys. GZ1
autor :	mgr inż. Adam Bartosiak upr. nr 223/01/WŁ	Skala: 1 : 100