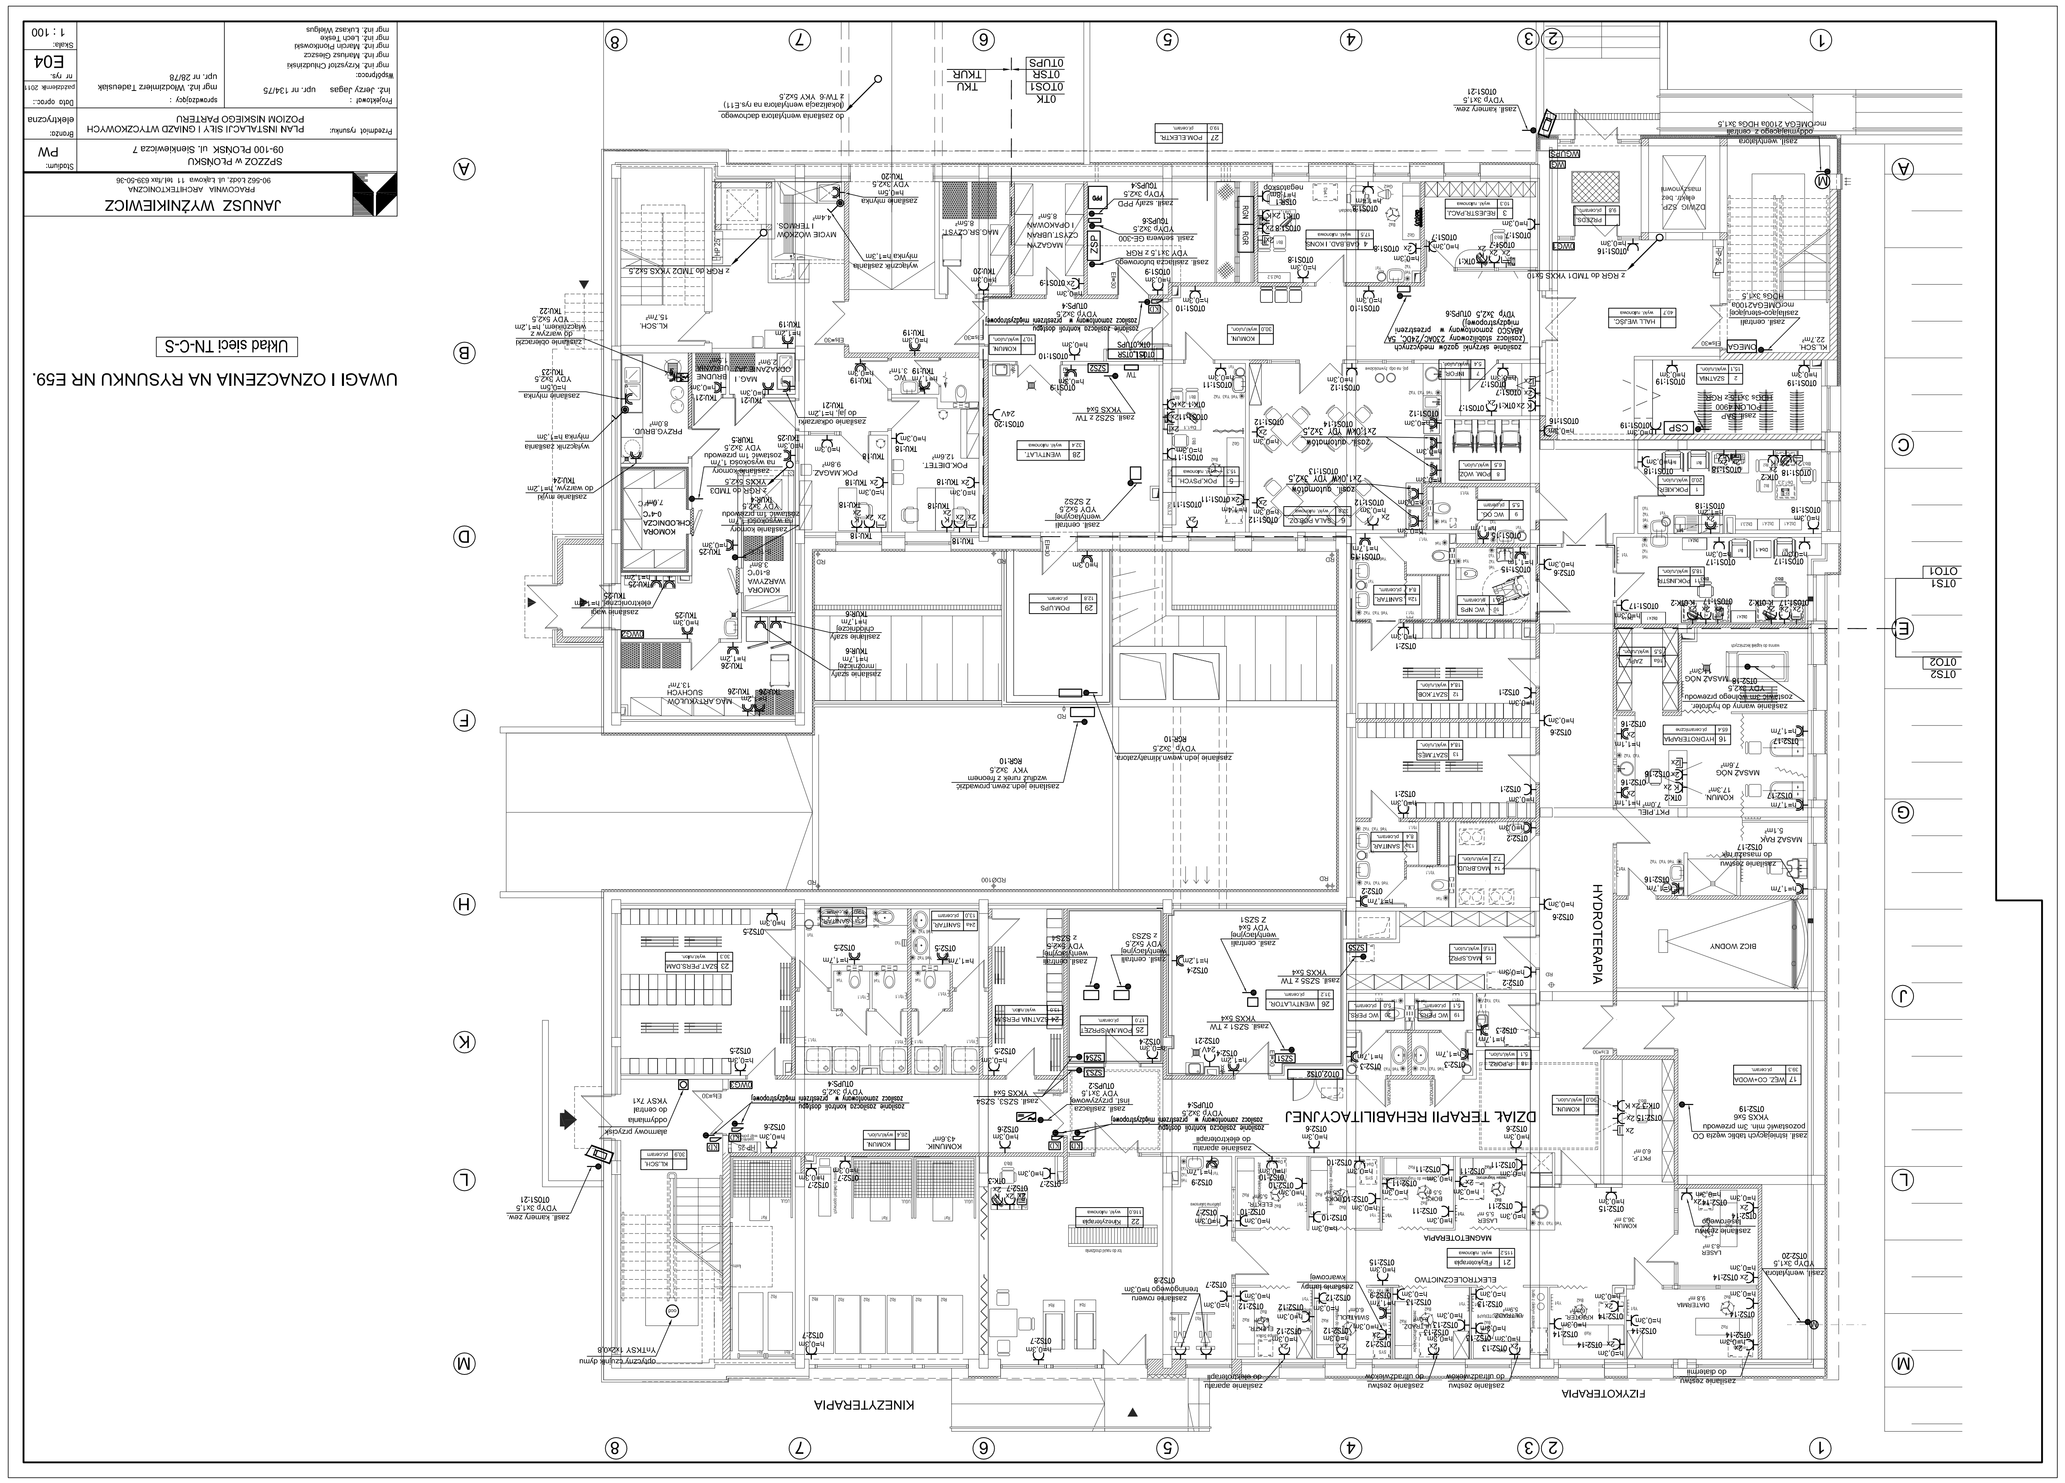

UWAGI I OZNACZENIA NA RYSUNKU NR E59.

Układ sieci TN-C-S

