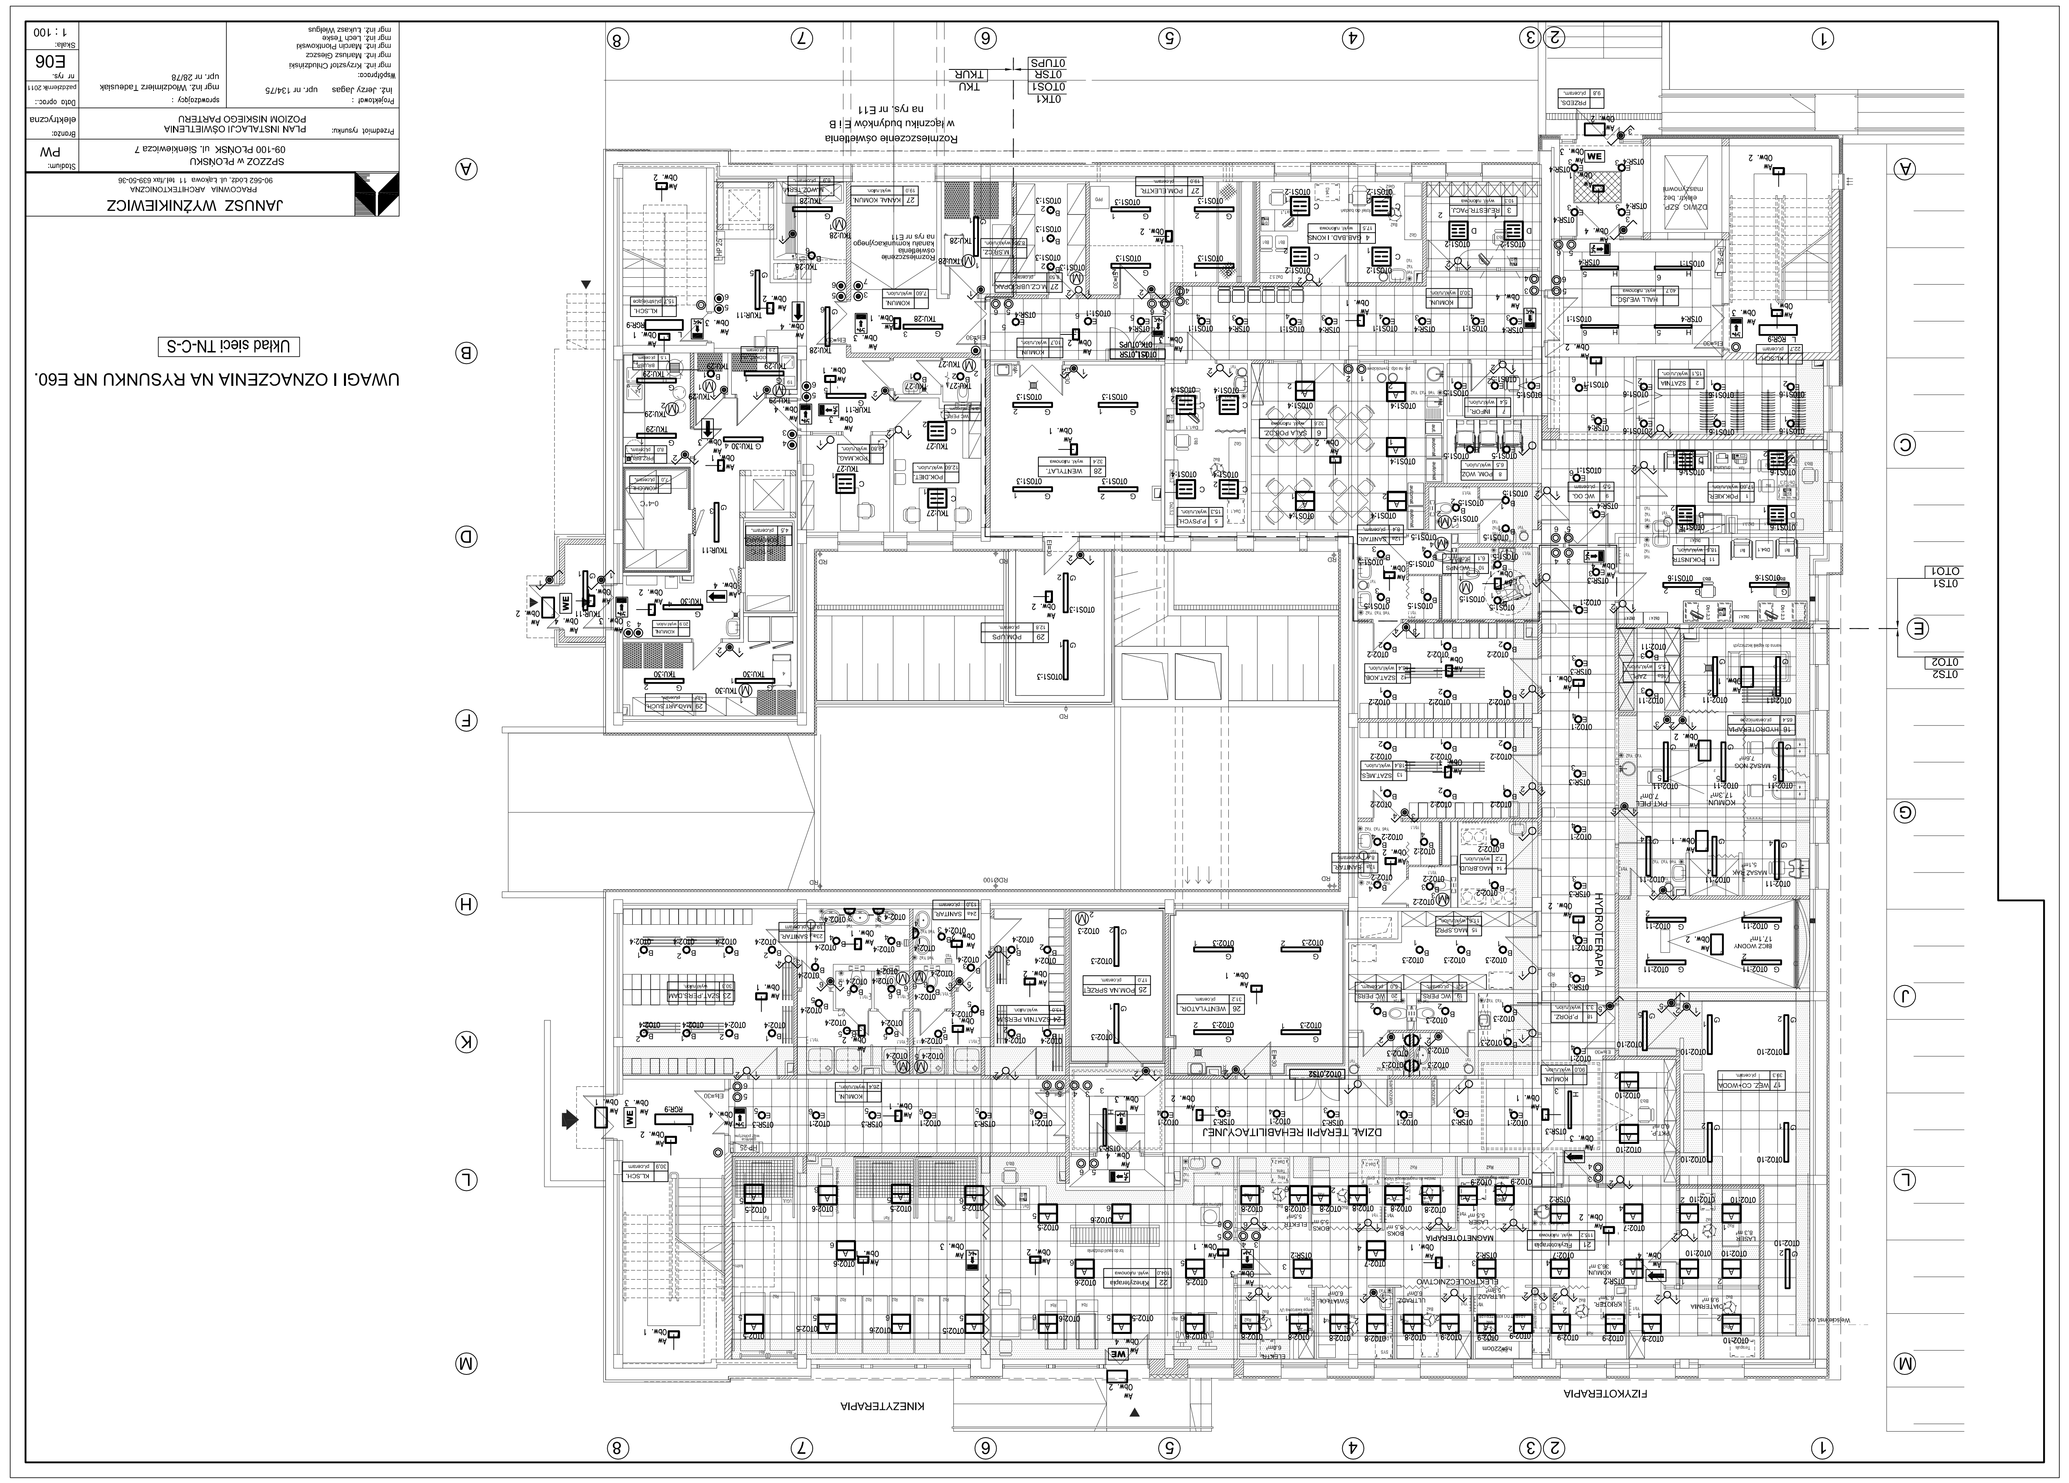

UWAGI I OZNACZENIA NA RYSUNKU NR E60.

Układ sieci TN-C-S

SPZZOZ w PŁOŃSKU 09-100 PŁOŃSK, ul. Sienkiewicza 7			Branża: elektryczna
Projektant główny:	PLAN INSTALACJI OŚWIETLENIA POZIOM NISKIEGO PARTERU		Data opracow.: rr rys.
			Skala: 1 : 100