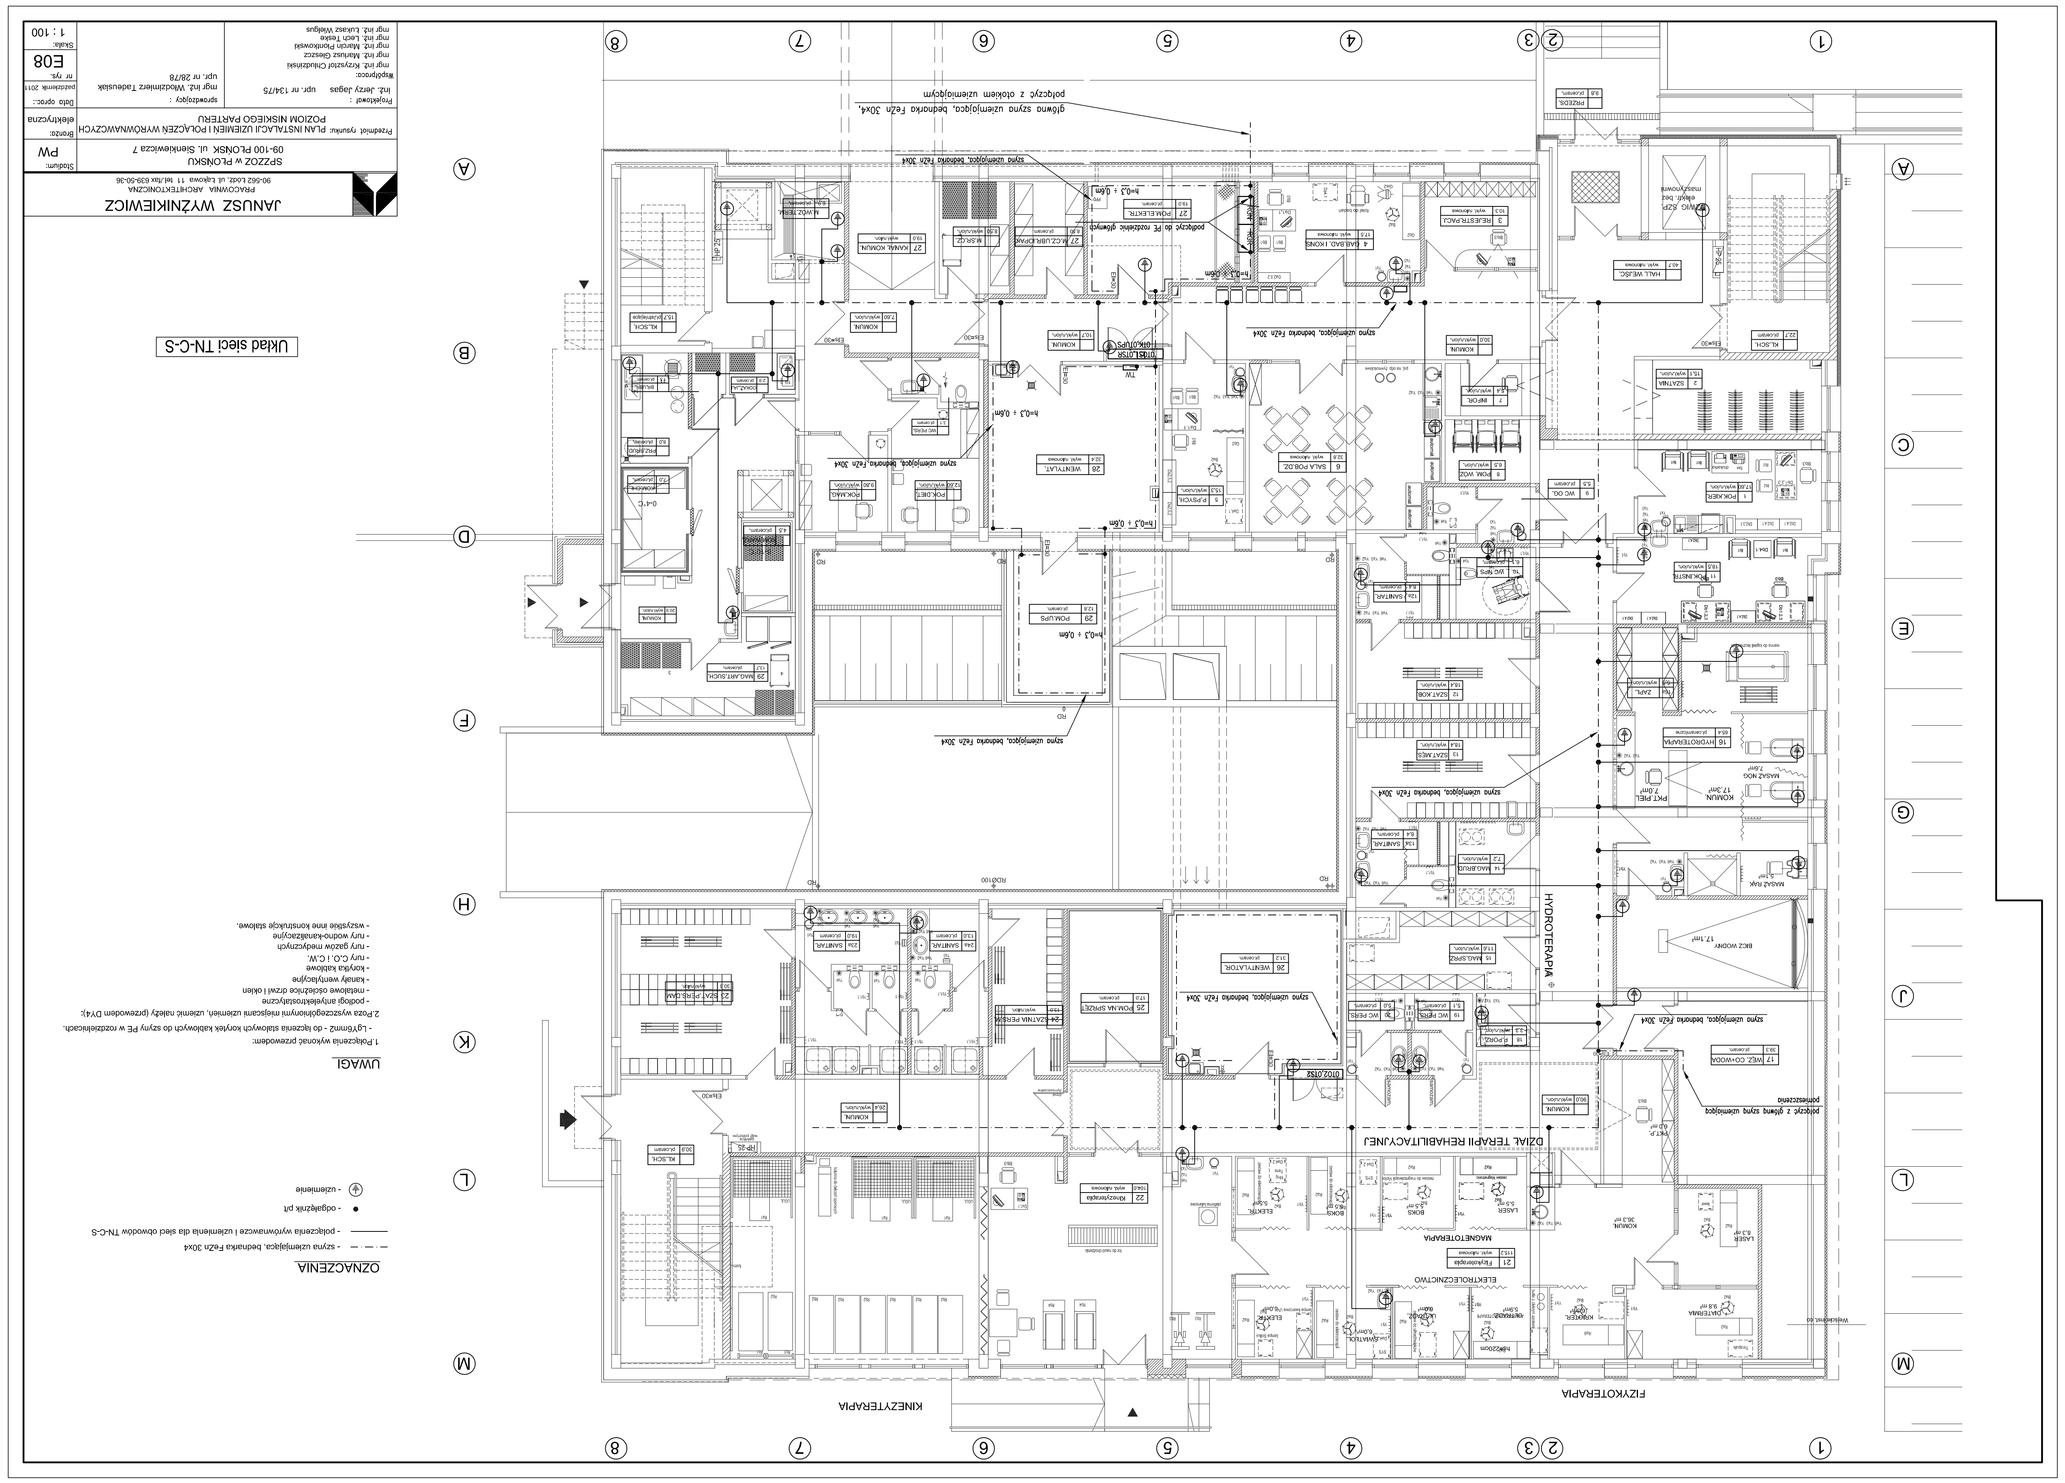
FIZYKOTERAPIA
KINEZYTERAPIA
DZIAŁ TERAPII REHABILITACYJNEJ
HYDROTERAPIA
ELEKTROLECZNICTWO
MAGNETOTERAPIA
SZATNIA
