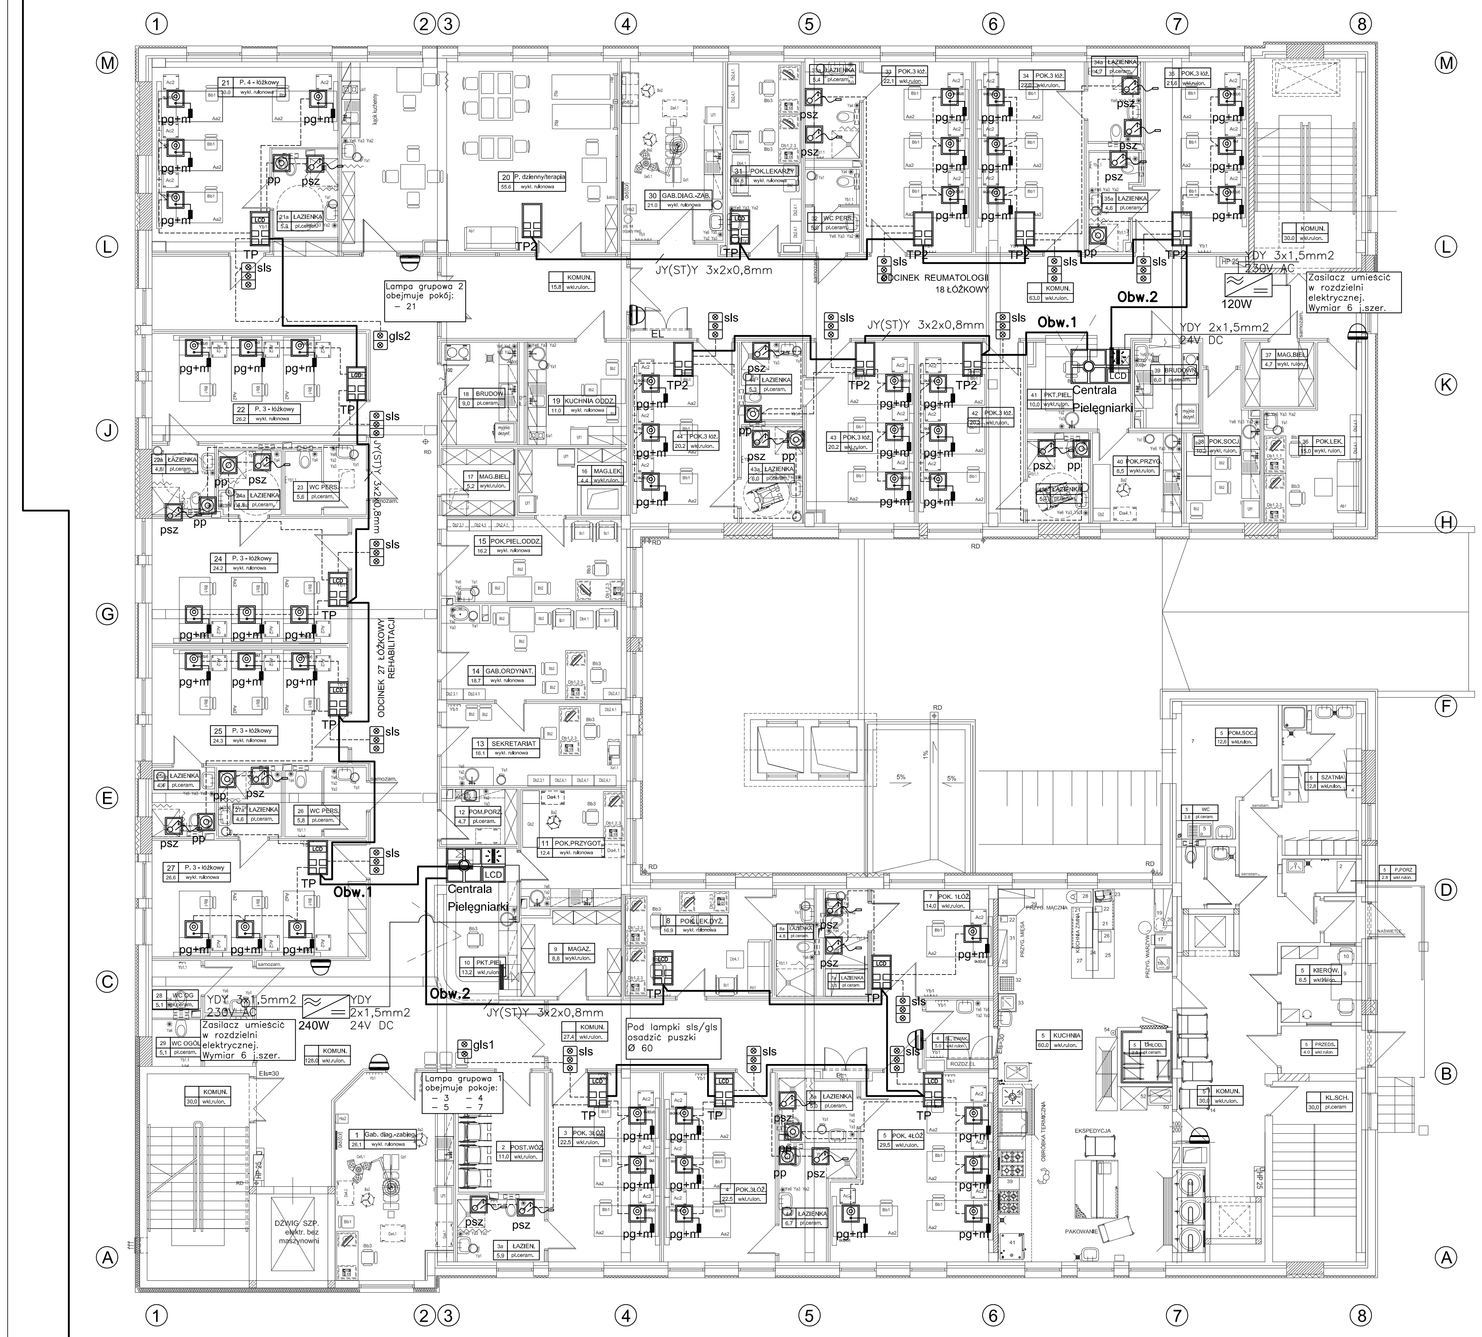
JY(ST)Y 3x2x0,8mm
JY(ST)Y 3x2x0,8mm
YDY 3x1,5mm2 230V AC
YDY 2x1,5mm2 24V DC
Zasilacz umieścić w rozdzielni elektrycznej. Wymiar 6 j.szer.
Lampa grupowa 2 obejmuje pokój: - 21
Centrala Pielęgniarki
Obw.1
Obw.2
Pod lampki sls/gls osadzić puszki Ø 60
JY(ST)Y 3x2x0,8mm
YDY 2x1,5mm2 24V DC
240W
120W
